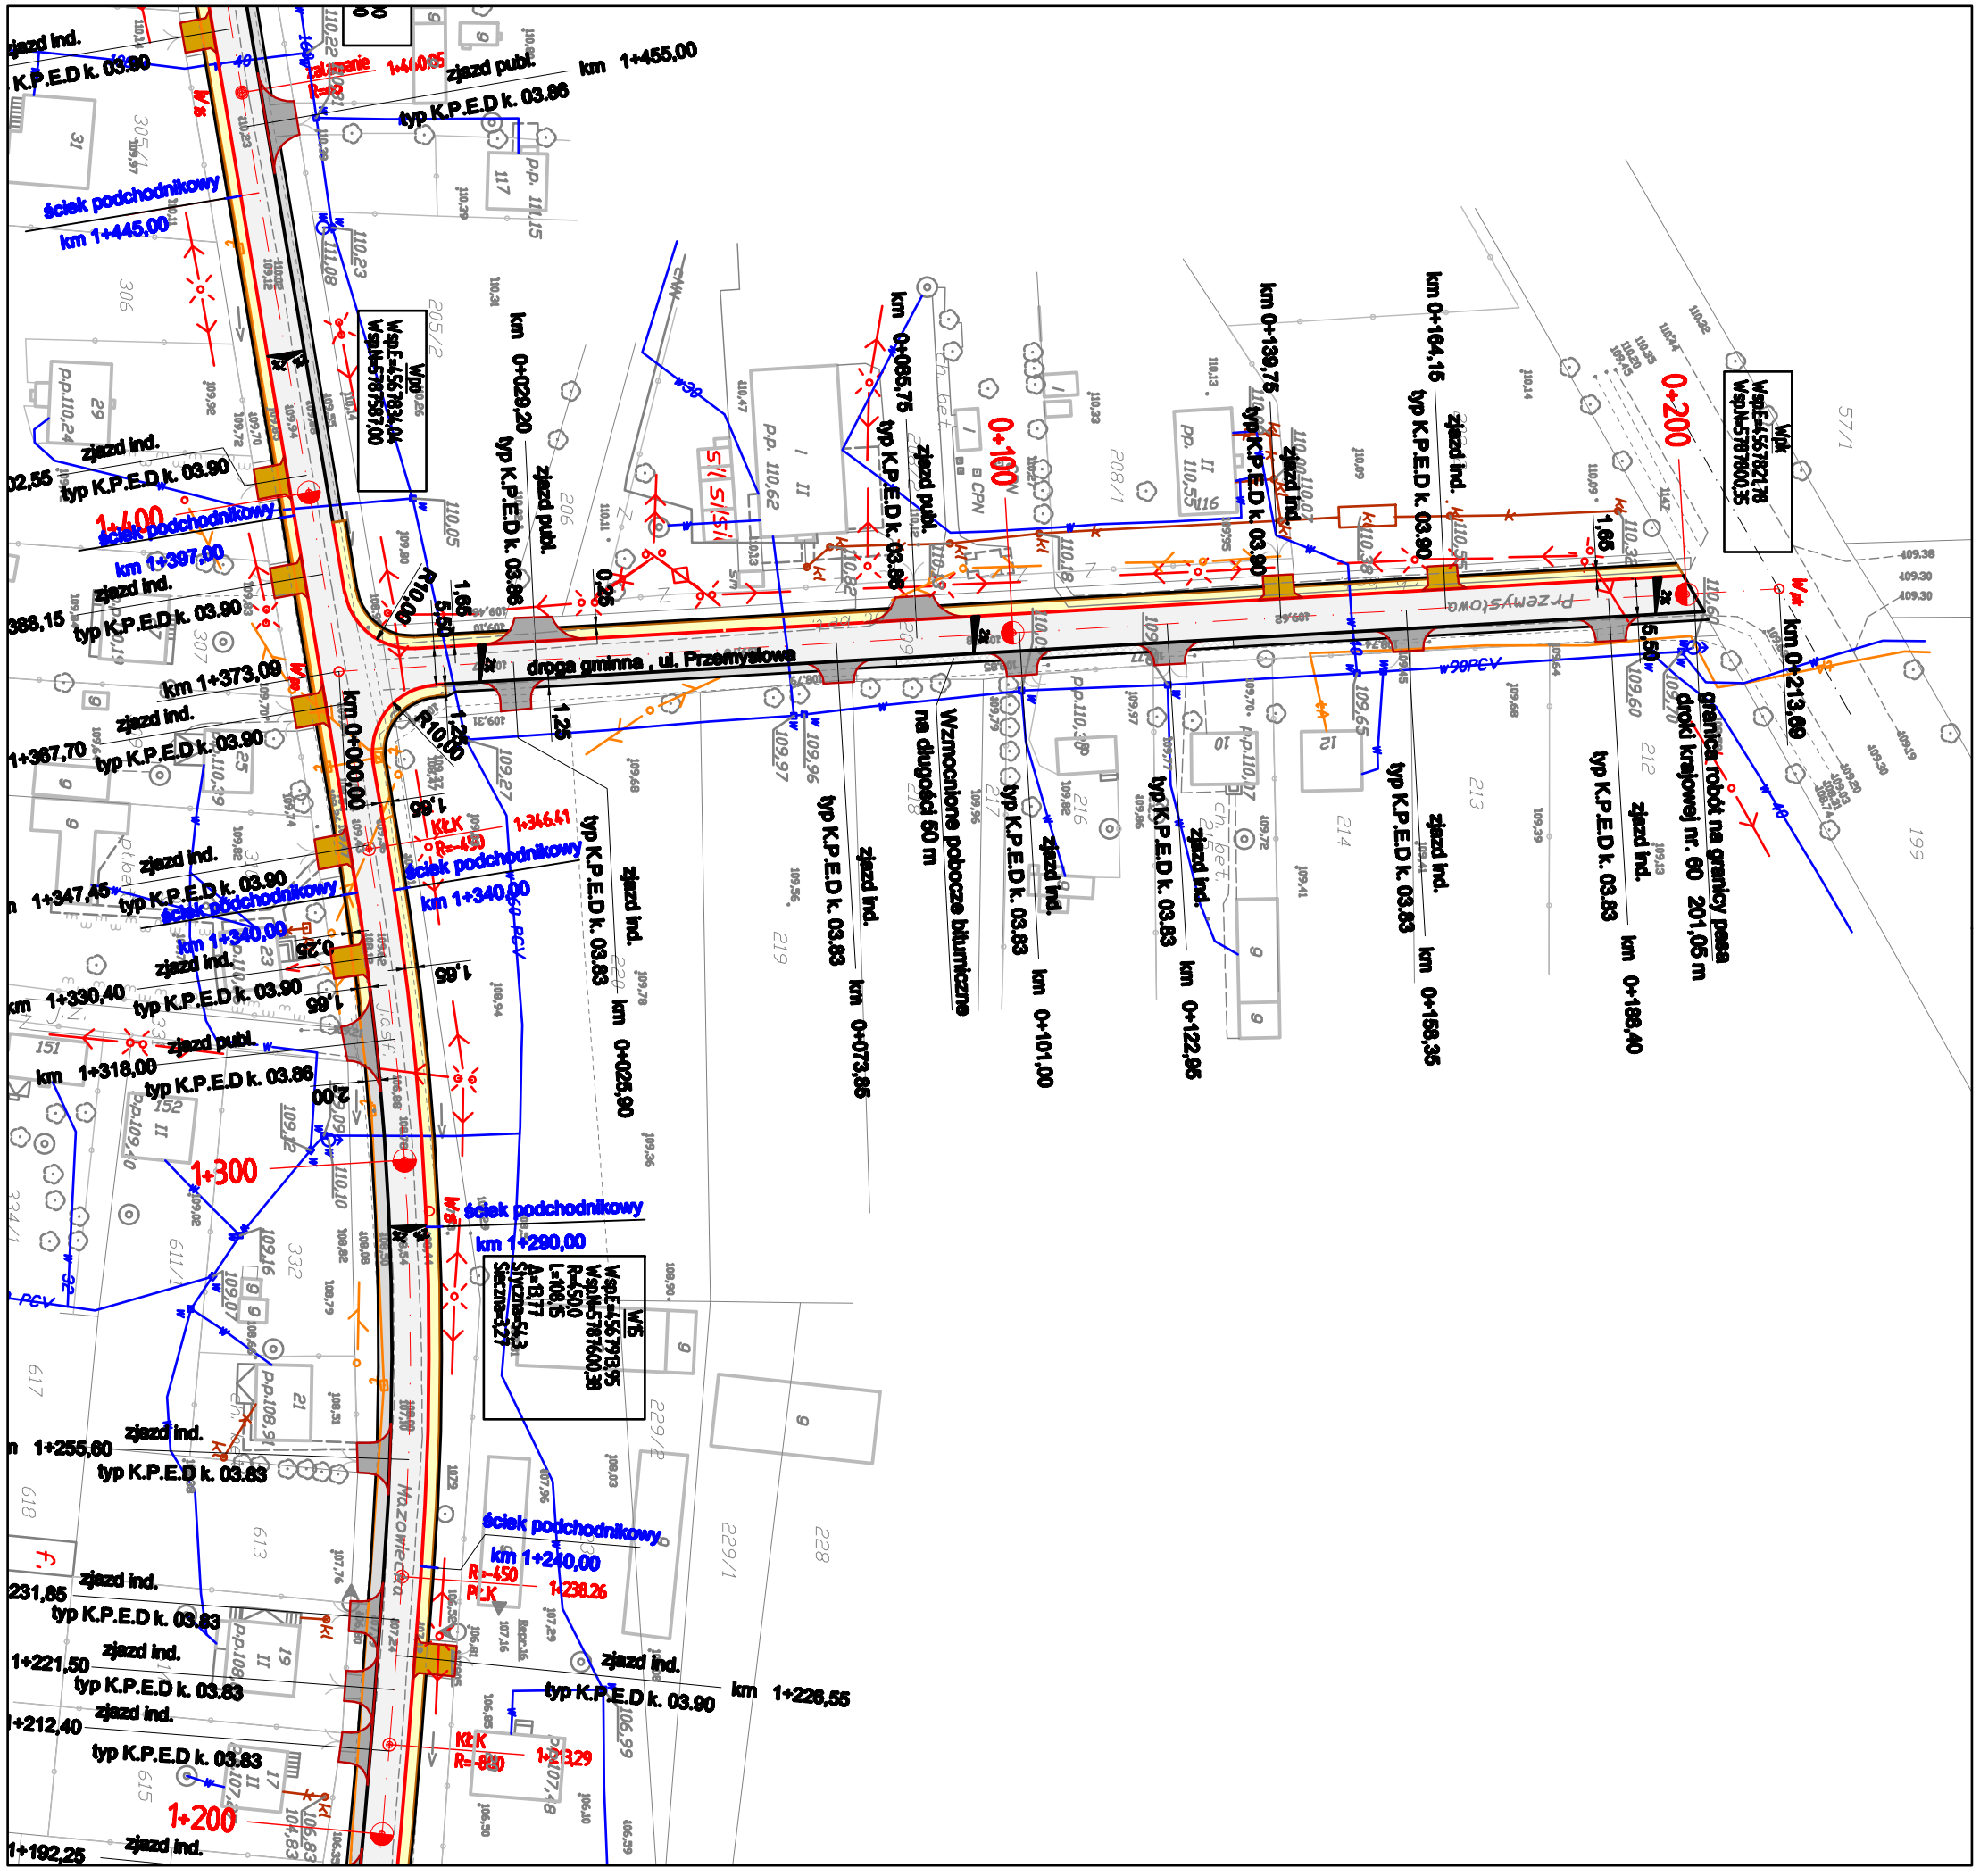
km 0+000,00
km 0+029,20
km 0+065,75
km 0+073,85
km 0+101,00
km 0+122,95
km 0+139,75
km 0+158,35
km 0+164,15
km 0+188,40
km 0+213,69
km 0+025,90
km 1+200,00
km 1+226,55
km 1+231,85
km 1+255,60
km 1+290,00
km 1+300,00
km 1+318,00
km 1+330,40
km 1+340,00
km 1+347,45
km 1+367,70
km 1+373,09
km 1+388,15
km 1+400,00
km 1+445,00
km 1+455,00
km 1+221,50
km 1+212,40
km 1+192,25
km 1+240,00
km 1+238,26
km 1+213,29
km 1+346,41
