



KLADKA PIESZO-ROWEROWA NA RZECIE MAŁOSZÓWKA W KAZIMIERZY WIELKIEJ
RZUT Z GÓRY

SKALA 1:100

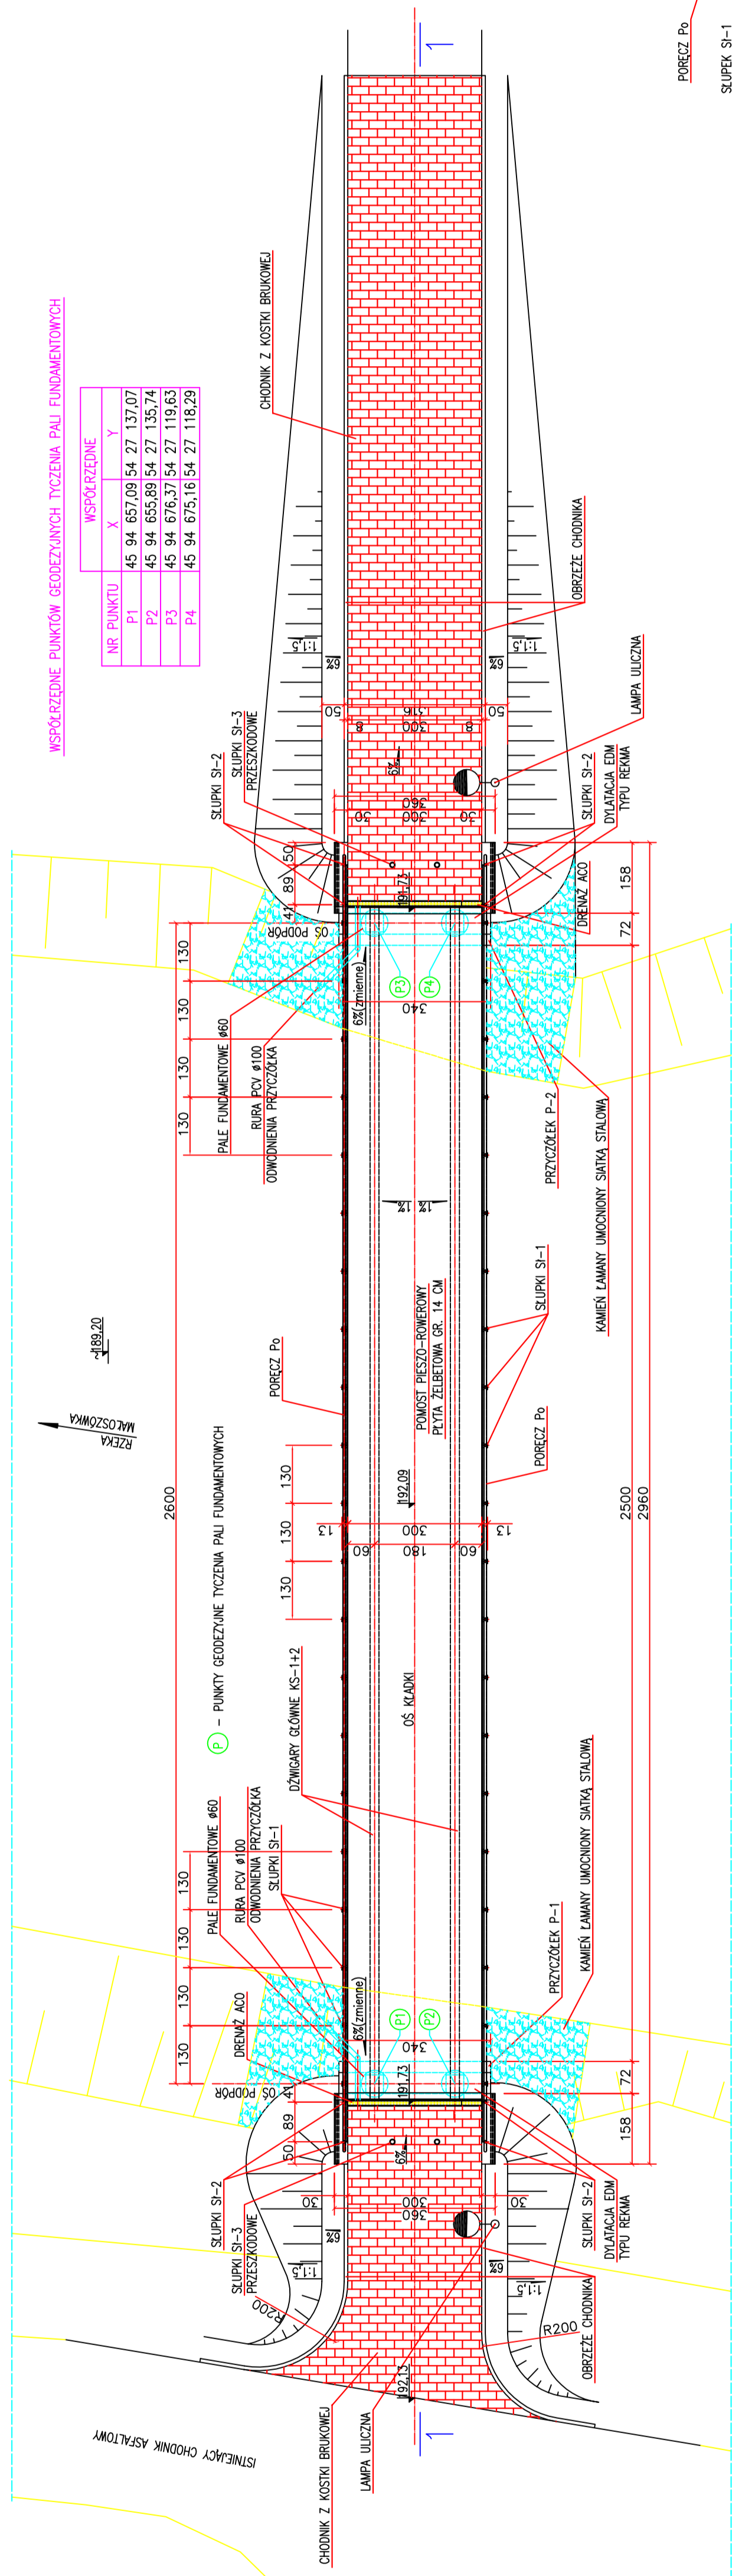


PRZEKRÓJ POPRZECZNY
2-2

SKALA 1:50

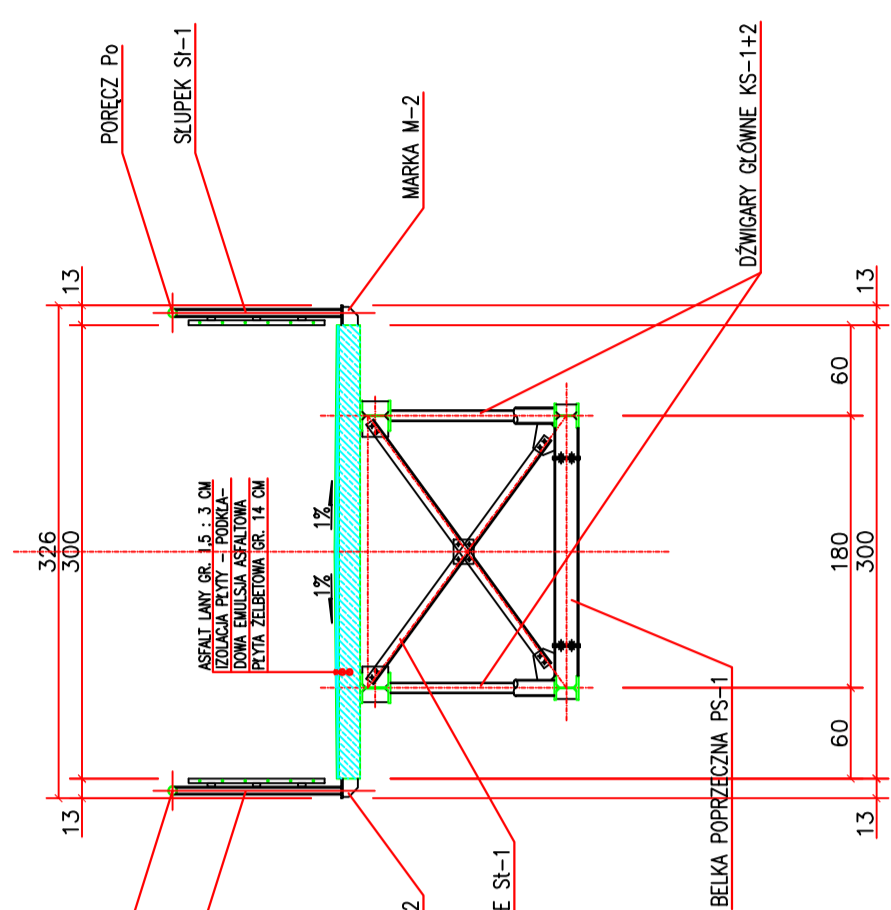


PRZEKRÓJ POPRZECZNY
3-3

SKALA 1:50

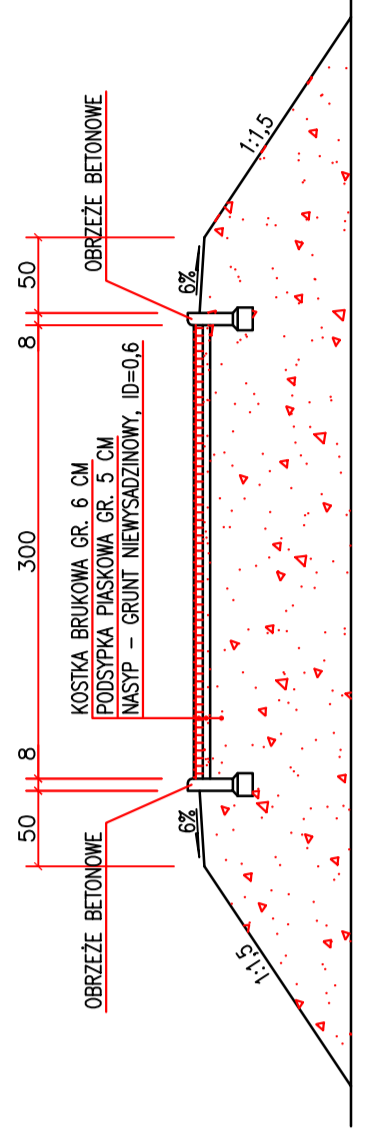



PRZEKRÓJ PODŁUŻNY
1-1

SKALA 1:100

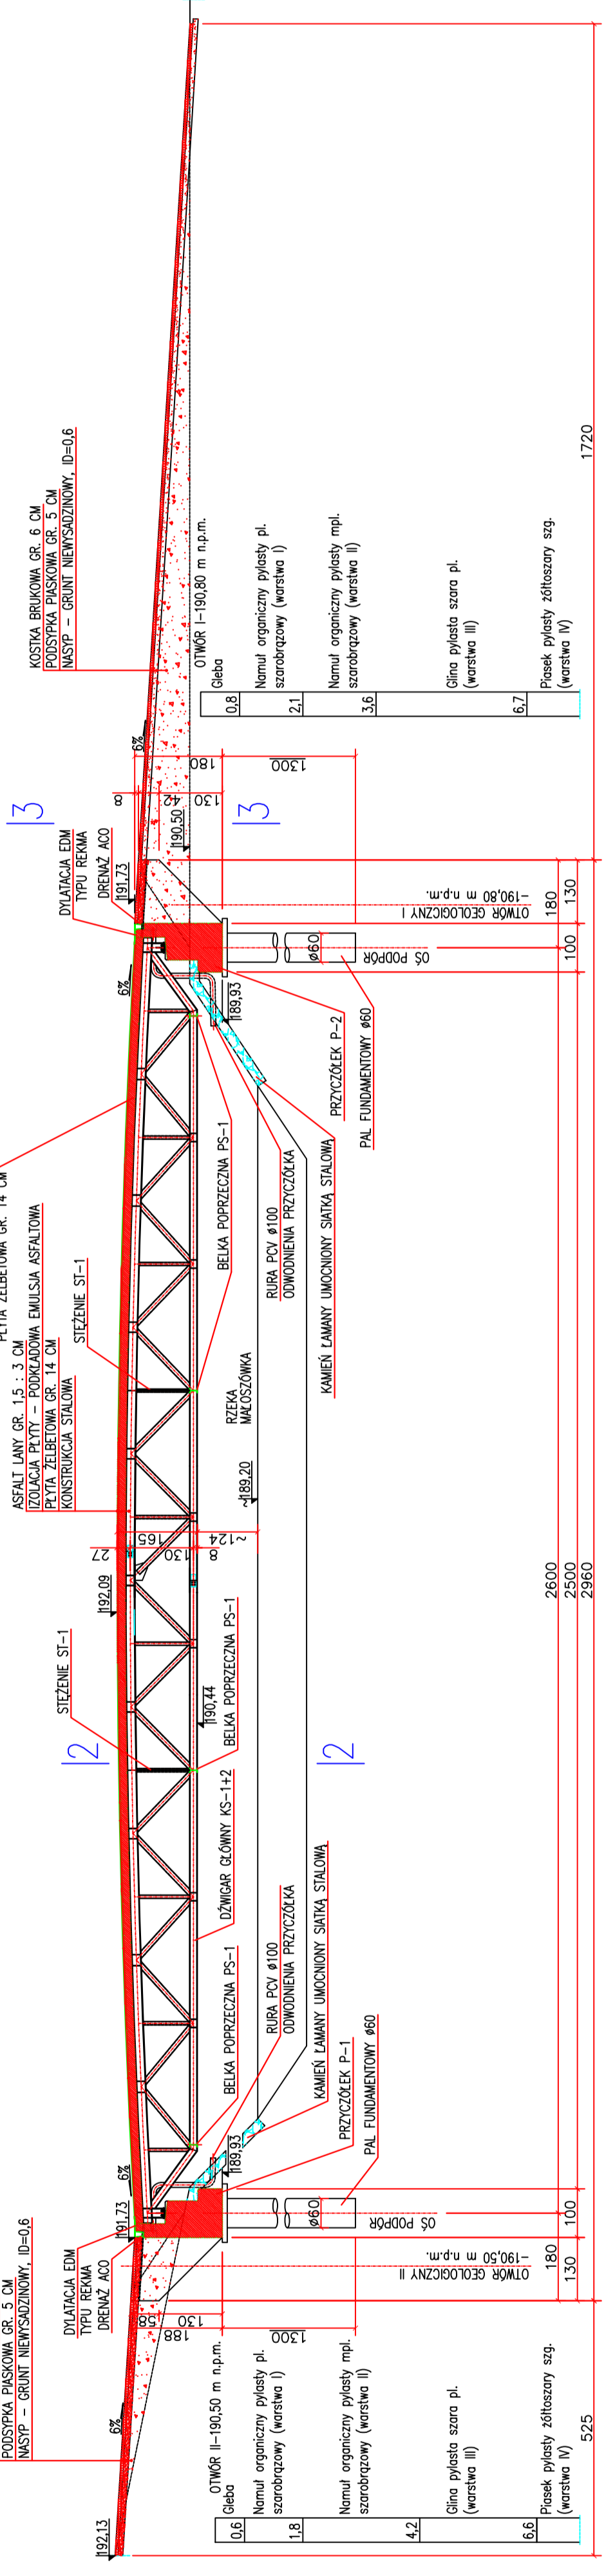

WIDOK Z BOKU
SKALA 1:100

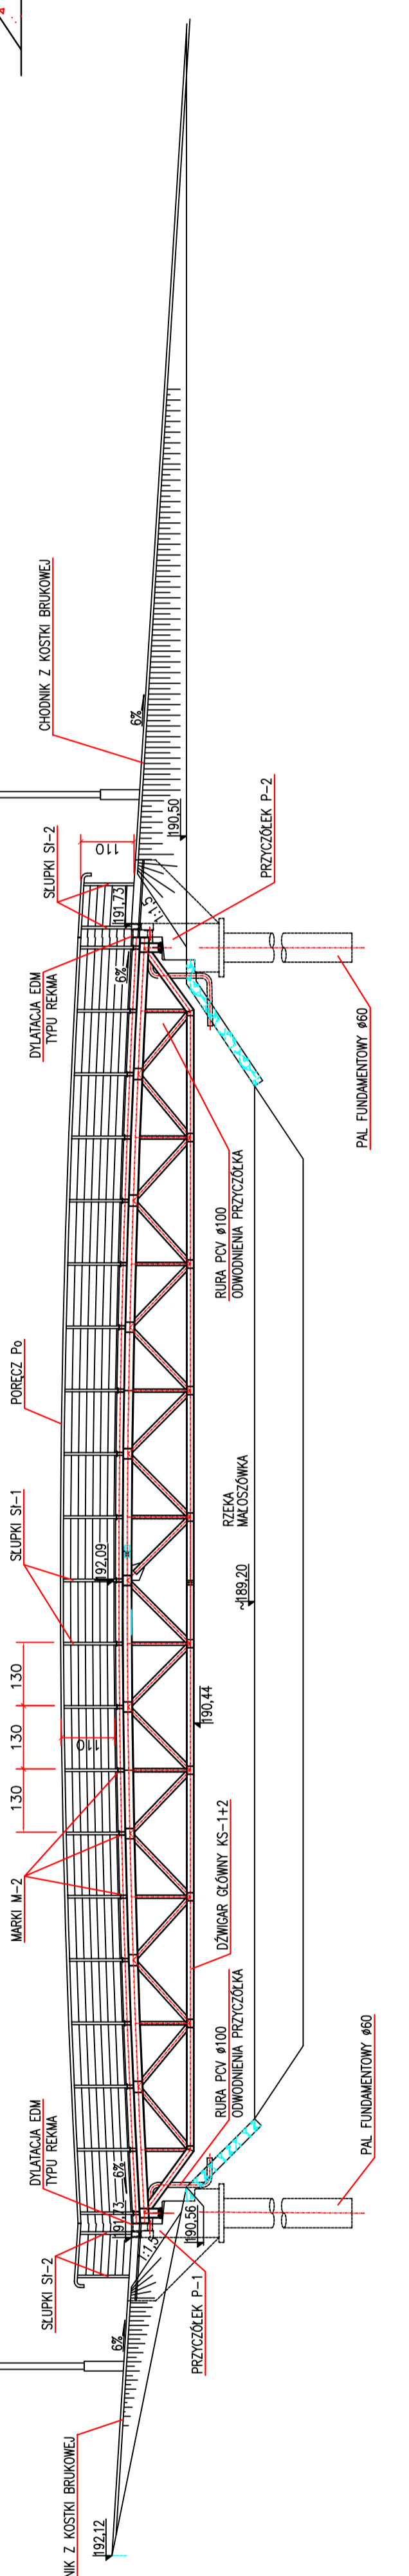

	
