


Obostrzenie : 1° /dla wszystkich słupów/

Naprężenie : 90 MPa

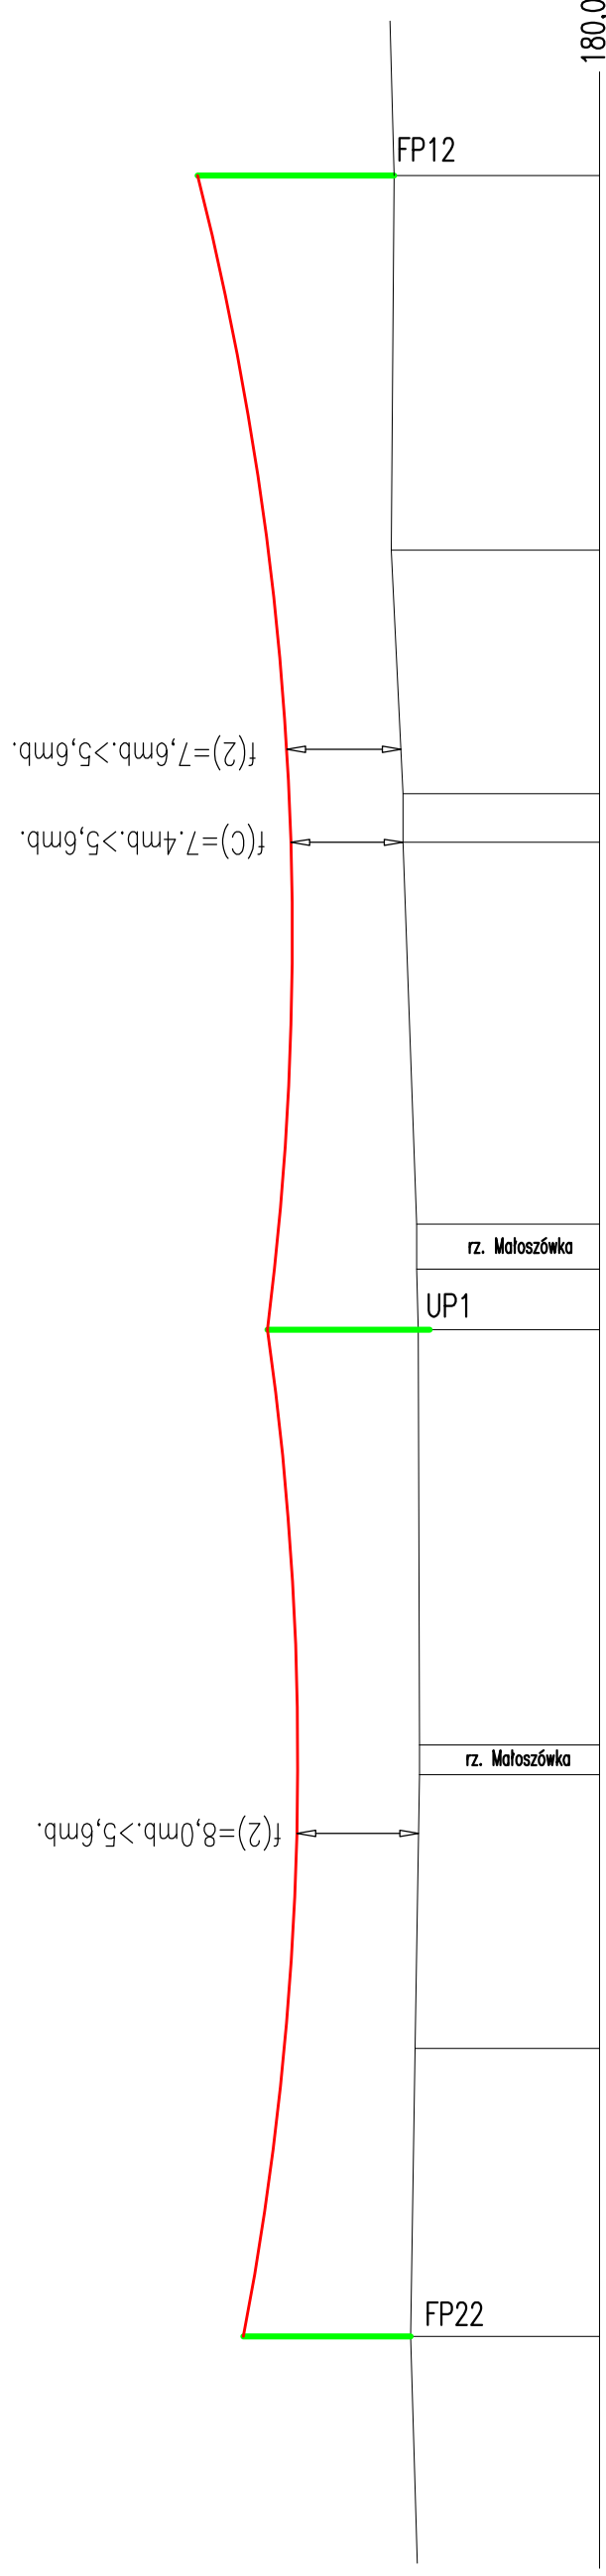

Numer słupa

Odległość


Wysokość terenu

S7

S6

S8


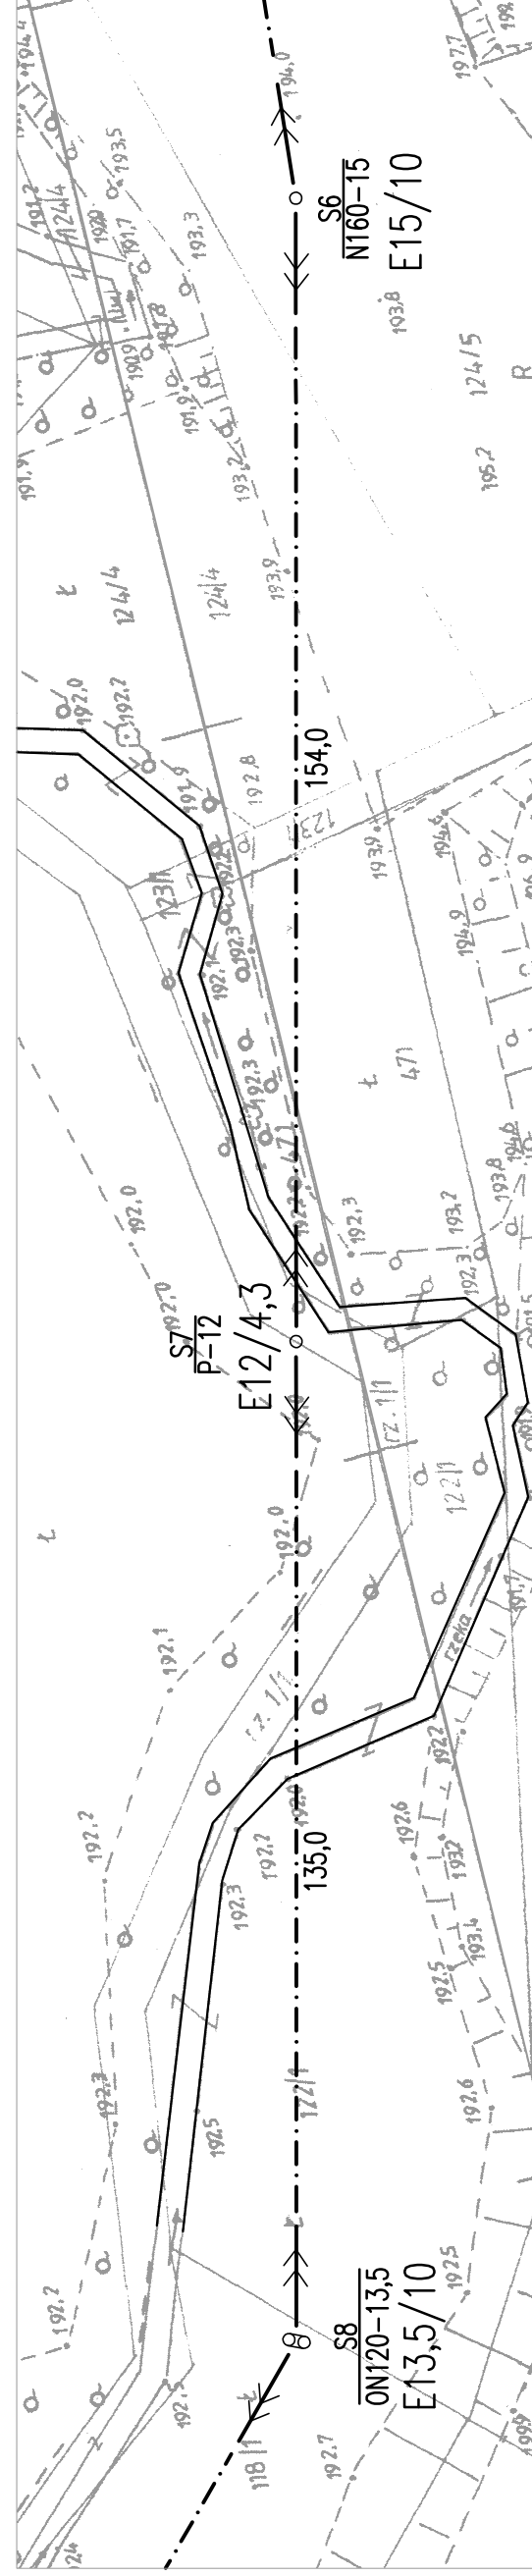

Skala pozioma 1:1000  
Skala pionowa 1:500

NAZWA:	PRZEBUDOWA LINII SN 15 KV "KAZIMIERZA WIELKA - BOSZCZYNEK" WRAZ Z ODGALENIEM DO STACJI "DOMOSY 1"		
ADRES:	KAZIMIERZA WIELKA działki wg wykazu		
ZESPÓŁ AUTORSKI	NR UPRAWNIEN	PODPIS	TEMAT:
OPRACOWAŁ:			PRZEKRÓJ PODŁUŻNY TRASY LINII SN
Lesław Gogola			PRZEŚLĄ S6 - S8
PROJEKTOWAŁ:	A-NB-7342/04/91		
Jan Legut			
SPRAWDZIŁ:	MAP/0147/POOE/06		BRANŻA: ELEKTRYKA
Robert Studut			
			DATA: kwiecień 2010
			SKALA: 1:1000/1:500
			NR RYS.: KWL_SN_PWL_03c