PROJEKT ZAGOSPODAROWANIA TERENU

skala 1 : 500

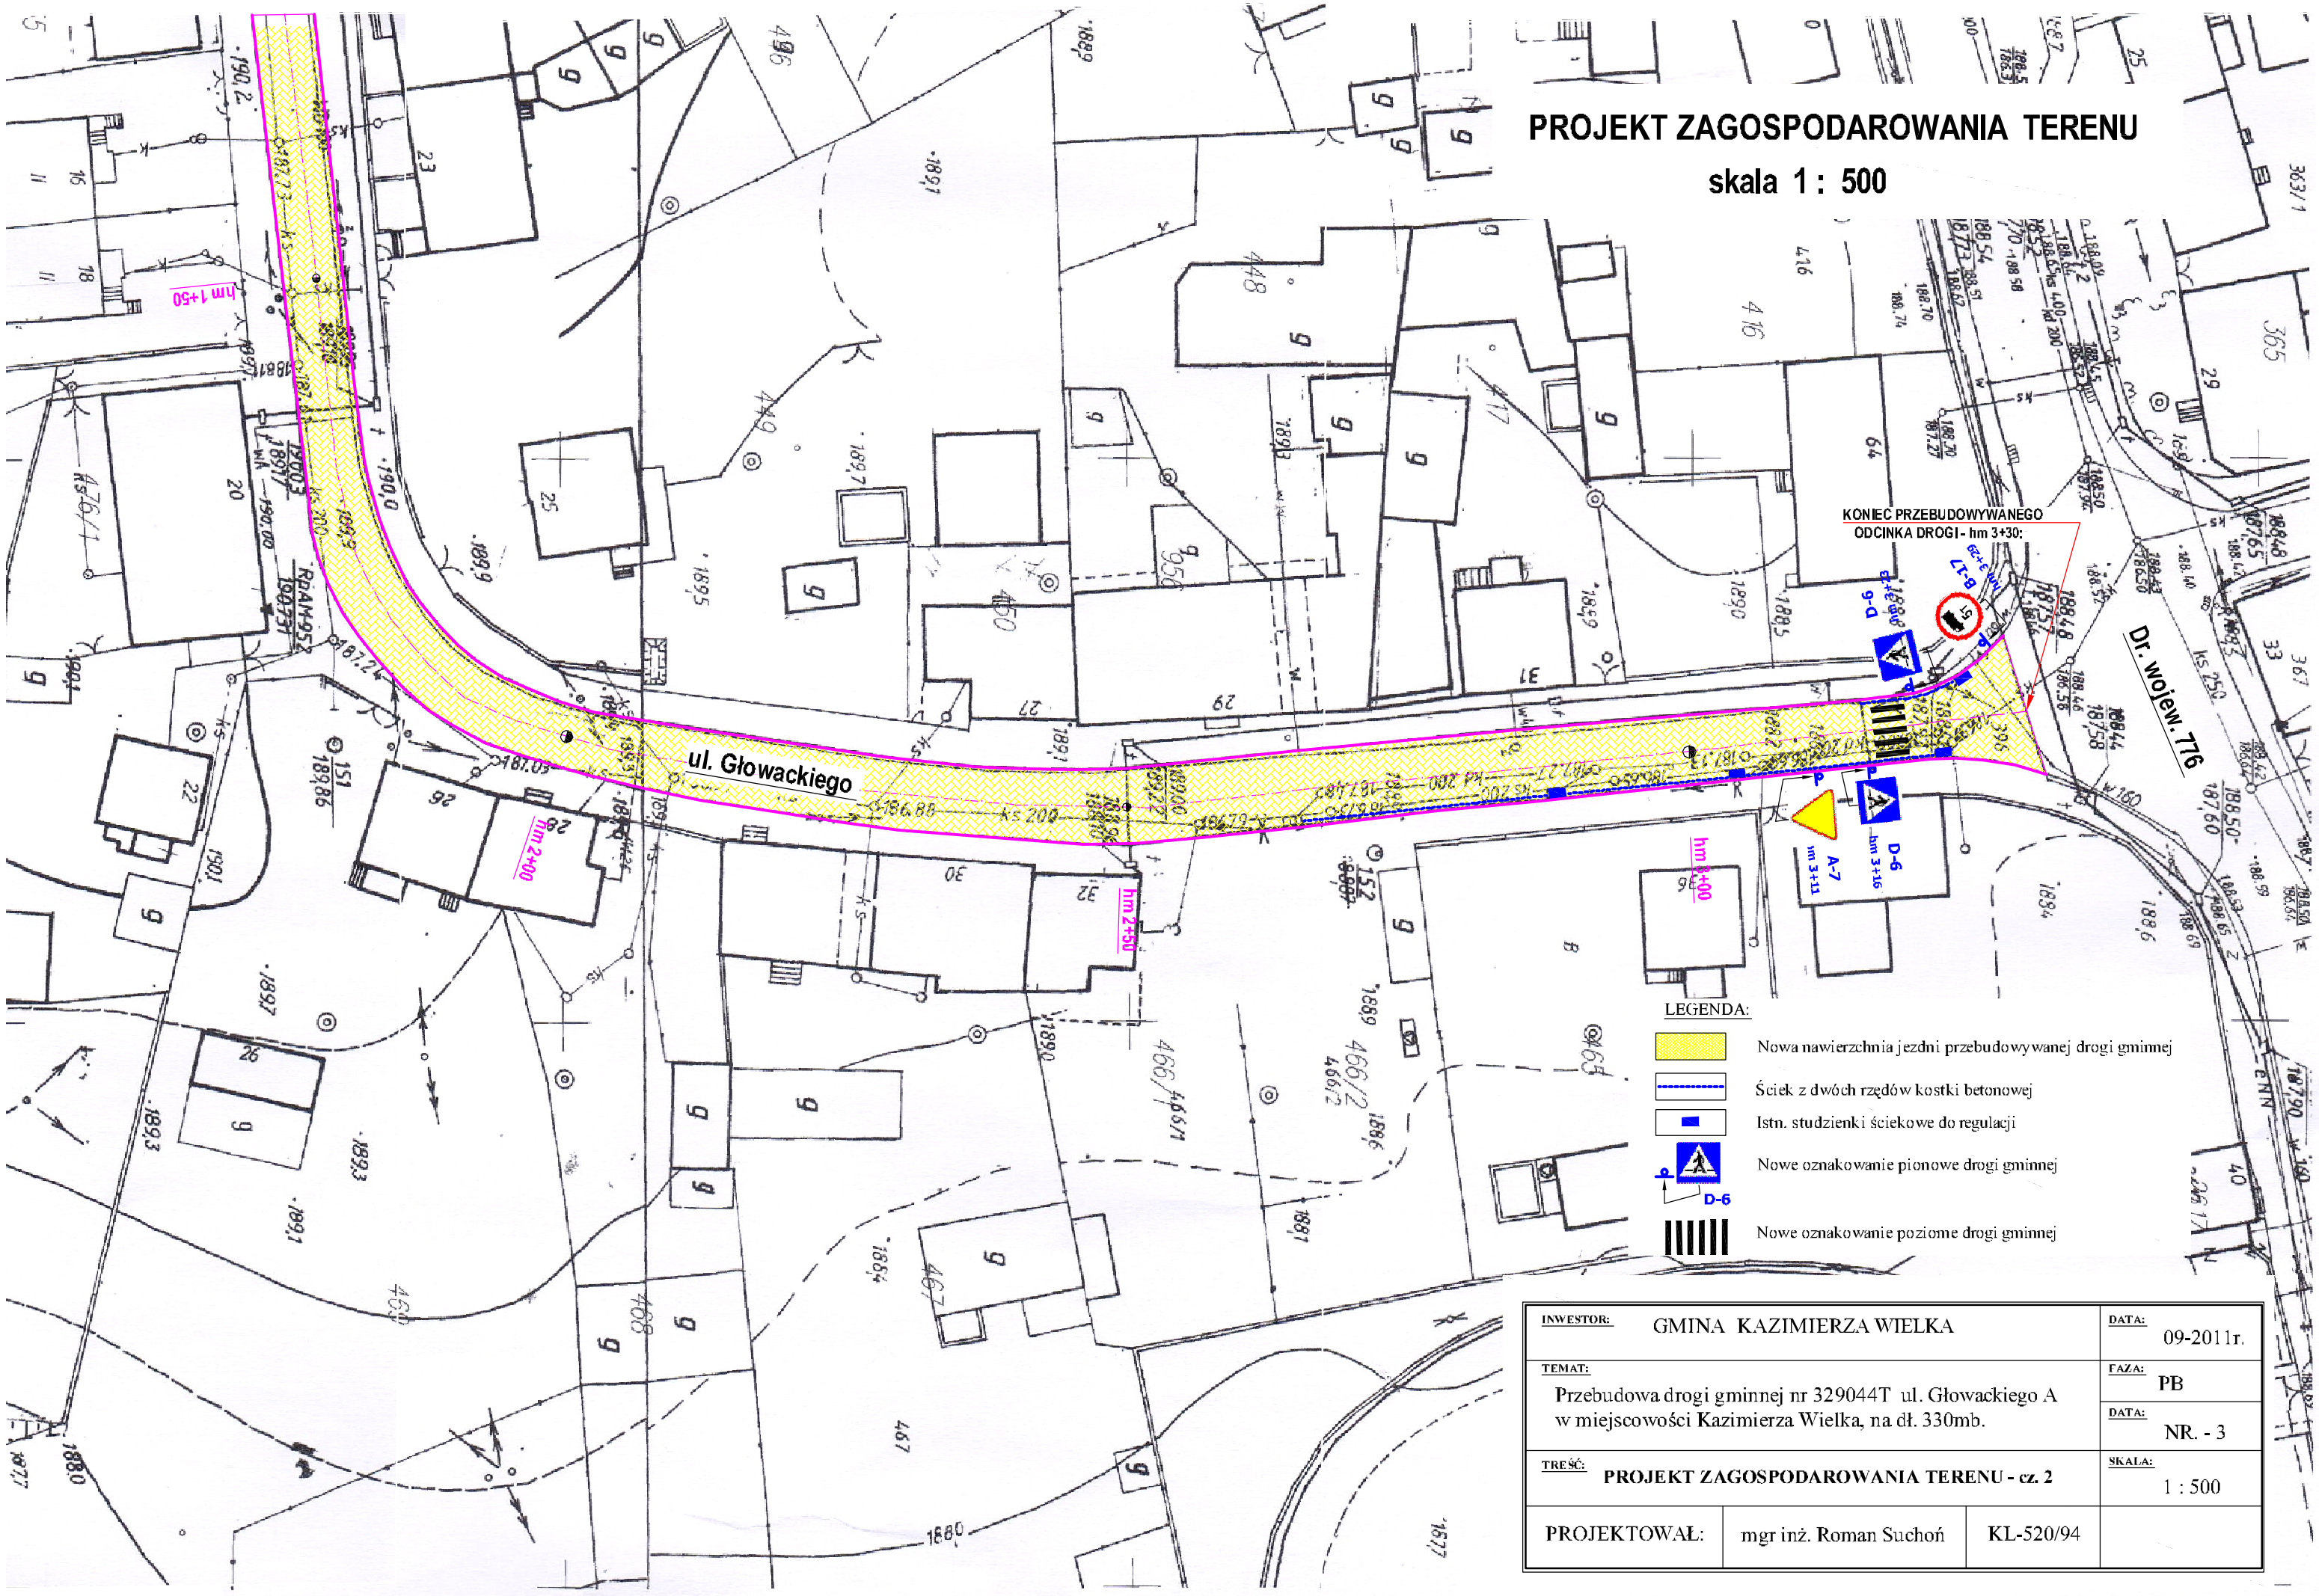

INWESTOR: GMINA KAZIMIERZA WIELKA			DATA: 09-2011r.
TEMAT: Przebudowa drogi gminnej nr 329044T ul. Głowackiego A w miejscowości Kazimierza Wielka, na dł. 330mb.			FAZA: PB
			DATA: NR. - 3
TREŚĆ: PROJEKT ZAGOSPODAROWANIA TERENU - cz. 2			SKALA: 1 : 500
PROJEKTOWAŁ:	mgr inż. Roman Suchoń	KL-520/94	