


Objekt: Przebudowa drogi gminnej ul. Piaskowa w m. Gadka gm. Kolbiel pow. Otwock				Nr rysunku:	
Projektant: Bogusław Goduła GP.7342/20/86/94				Skala: 1: 100 1000	
Opracował: Hubert Goduła Romuald Kuliś				Nazwa rysunku: PROFIL PODŁUŻNY	

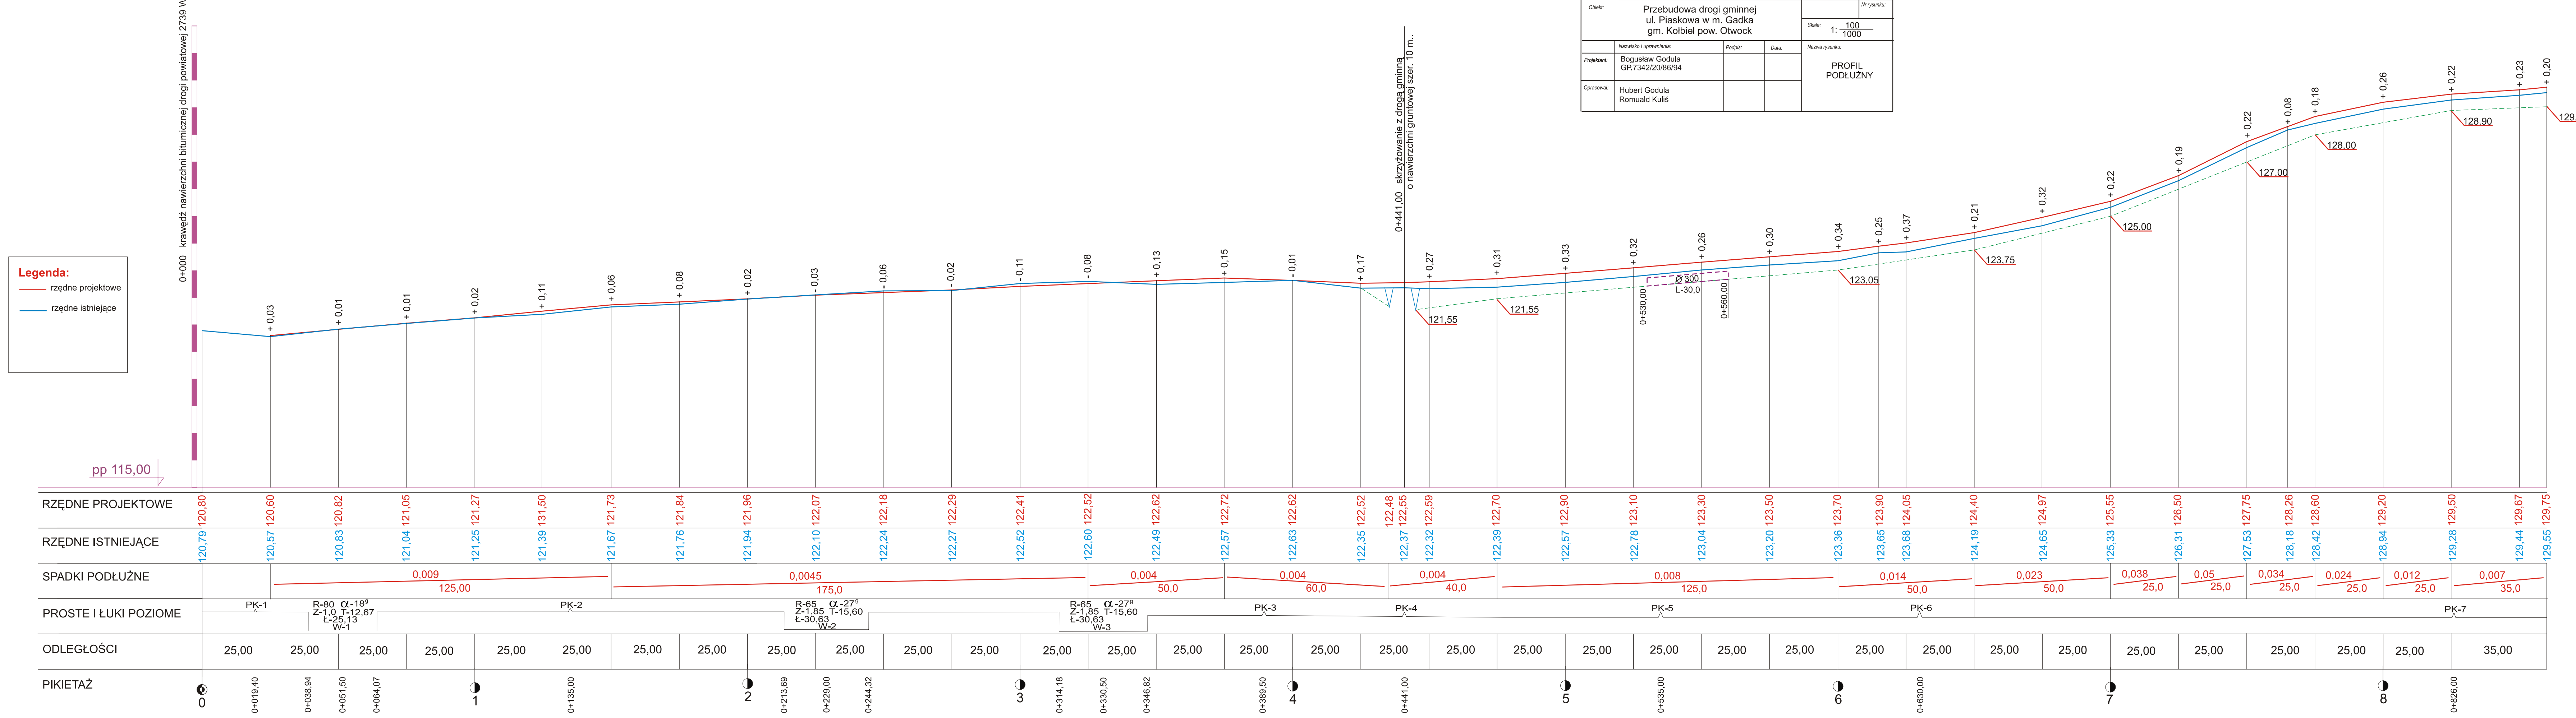

Legenda:
 — rzędne projektowe
 — rzędne istniejące