


PC  
GMI  
WIEŚ :  
DZIAŁKA  
ARKUSZ M.  
SKAL.  
MAPA do celów

SYTUACJOWY PROJEKT  
Data: 2010-04-14

Cieślak: Droga gminna 270412 W		Skala: 1:1000	
Projektant: Bogusław Godula GP.7342/20/86/94		Nazwa rysunku: PROJEKT ZAGOSPODAROWANIA PASA DROGOWEGO	
Opracował: Zdzisław Kowaluk Lukasz Kowaluk		Data: 2010-04-14	

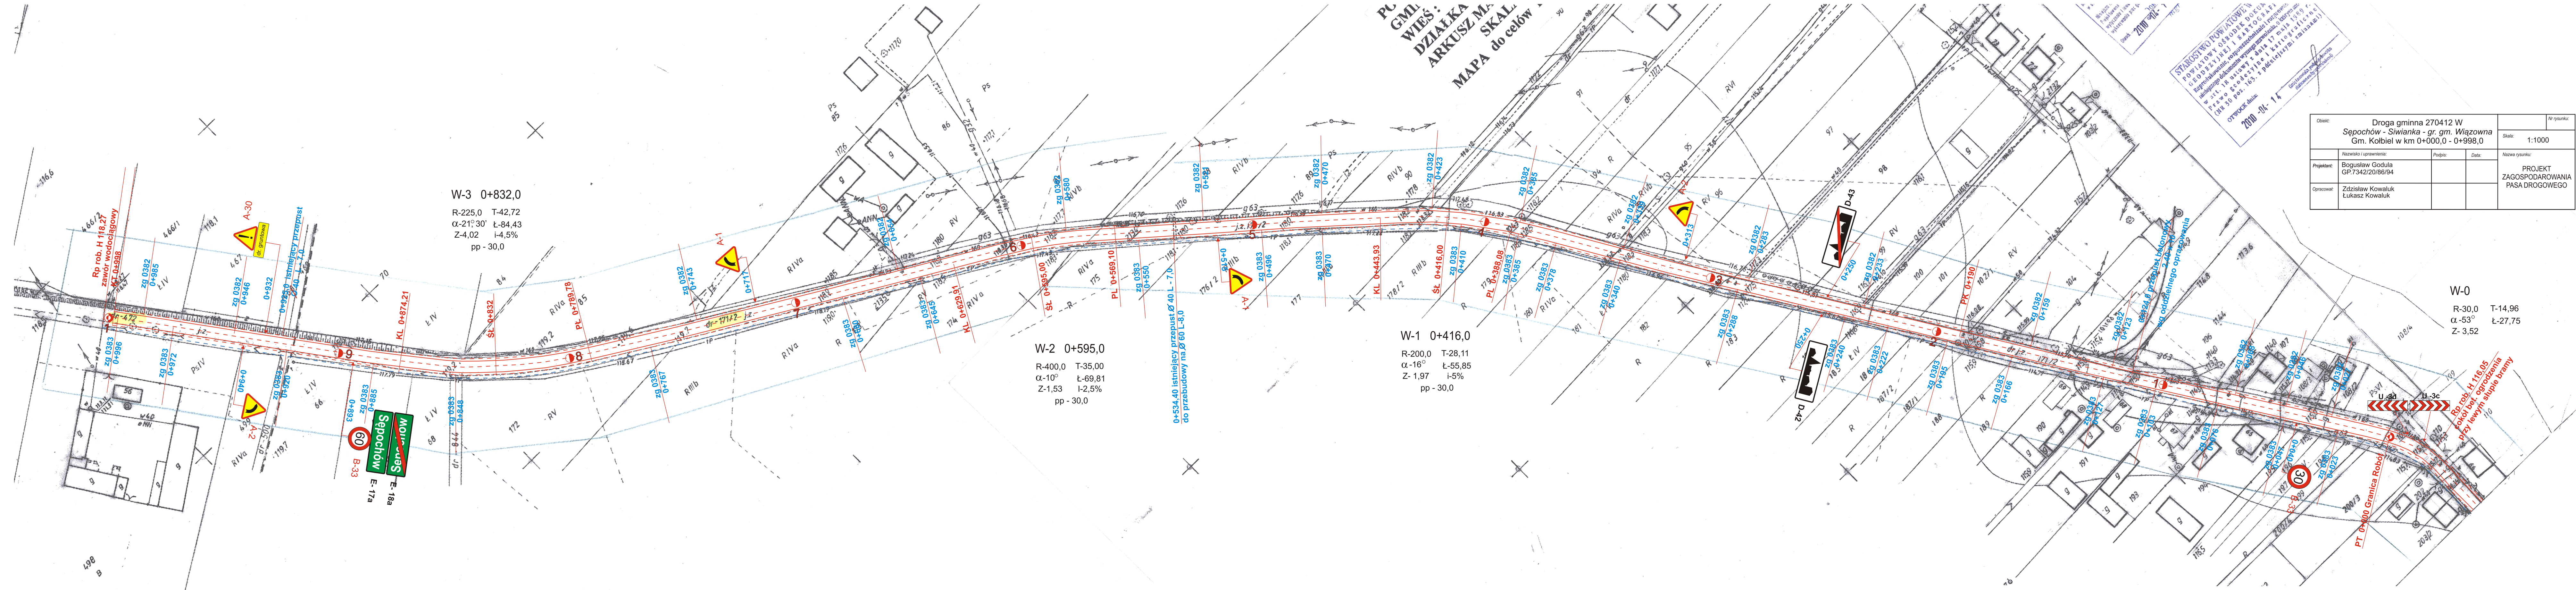

W-0  
R-30,0 T-14,96  
 $\alpha=53^{\circ}$   $\ell=27,75$   
Z-3,52

W-2 0+595,0  
R-400,0 T-35,00  
 $\alpha=10^{\circ}$   $\ell=69,81$   
Z-1,53 i-2,5%  
pp-30,0

W-1 0+416,0  
R-200,0 T-28,11  
 $\alpha=16^{\circ}$   $\ell=55,85$   
Z-1,97 i-5%  
pp-30,0

W-3 0+832,0  
R-225,0 T-42,72  
 $\alpha=21^{\circ}30'$   $\ell=84,43$   
Z-4,02 i-4,5%  
pp-30,0

Moje  
Sępochnów  
E-17a  
E-18a  
B-33  
B-33c

Rp rob. H 118,27  
zawór wodociagowy  
0+998

przy lewym słupie bramy


0+924,0 istniejący przepust  $\phi$  40 L - 7,0

0+534,40 istniejący przepust  $\phi$  40 L - 7,0  
do przebudowy na  $\phi$  60 L - 8,0