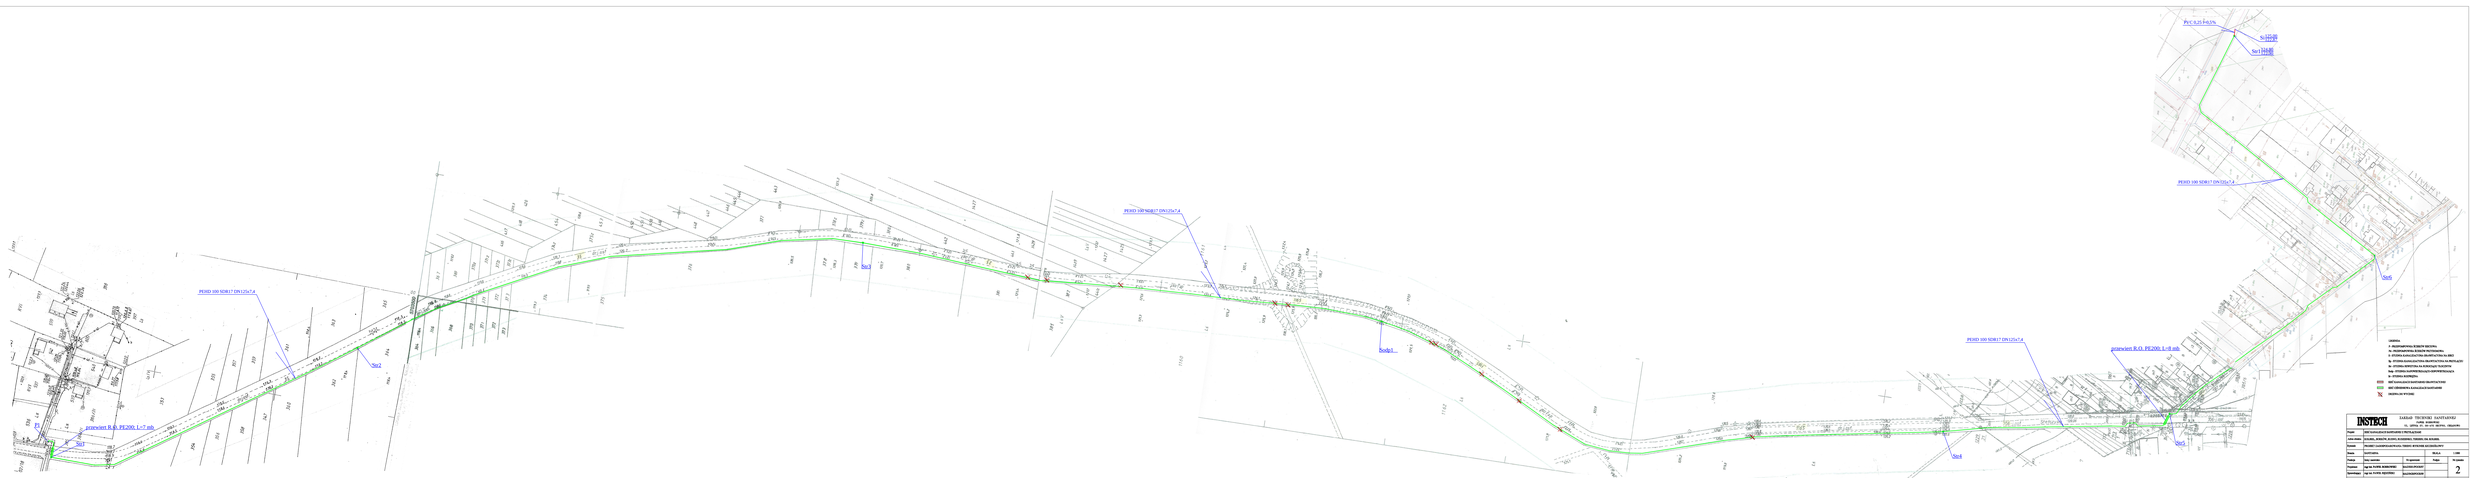
PEHD 100 SDR17 DN125x7,4
PEHD 100 SDR17 DN125x7,4
PEHD 100 SDR17 DN125x7,4
PEHD 100 SDR17 DN125x7,4
PVC 0,25 I=0,5%
grzewiert R-G. PE200, L=7 mb
grzewiert R-G. PE200, L=8 mb
P1
P2
Studnia 1
