

Pracownia Projektowa Technologii Wody i Ścieków
"P plus P" mgr inż. Adam Pałkiewicz
 05-420 Józefów ul. Moniuszki 12/6 tel. 22-789-17-81


Nazwa opracowania:
Budowa studni S4 w miejscowości Bocian
 w Gminie Kolbiel. Posesja Nr 59/2. Obręb Bocian

Sytuacja

Tytuł rysunku:		Numer rysunku:	
Investor: Gmina Kolbiel 05-340 Kolbiel ul. Szkolna 3		Data: 08.2014	
		Branża: Sanitarna	
		Skala: 1:500	
		Projektant: mgr inż. Elżbieta Kujawa	
		Wzrost: 15.02.1993	

MAPA DO CELÓW PROJEKTOWYCH
 Nr ew. zgłoszenia GK.III.6640.1.3122.2014
 Miejscowość : **Bocian**, dz. **59/2**
 Jednostka ewidencyjna : 141705_2 : Kolbiel
 Obręb : 141705_2.0002 : Bocian
 Skala 1:500
 Ark. mapy zasadniczej 7.170.24.19.4.2
 Układ współrzędnych płaskich 2000 strefa 7
 Układ wysokości Kronsztadt 86
 Stan na dzień 09.07.2014r.

Nie wyklucza się istnienia na terenie również urządzeń podziemnych, które nie zostały zgłoszone do inwentaryzacji geodezyjnej.
 Treść mapy w obszarze oznaczonym kolorem żółtym w zakresie granic działek ewidencyjnych, konturów użytków gruntowych, konturów klas głębowych jest zgodna z treścią mapy ewidencyjnej.
 Mapa została wykonana bez ustalania obciążań, o których mowa w § 80.4 rozporządzenia MSWiA z dnia 09.11.2011r.

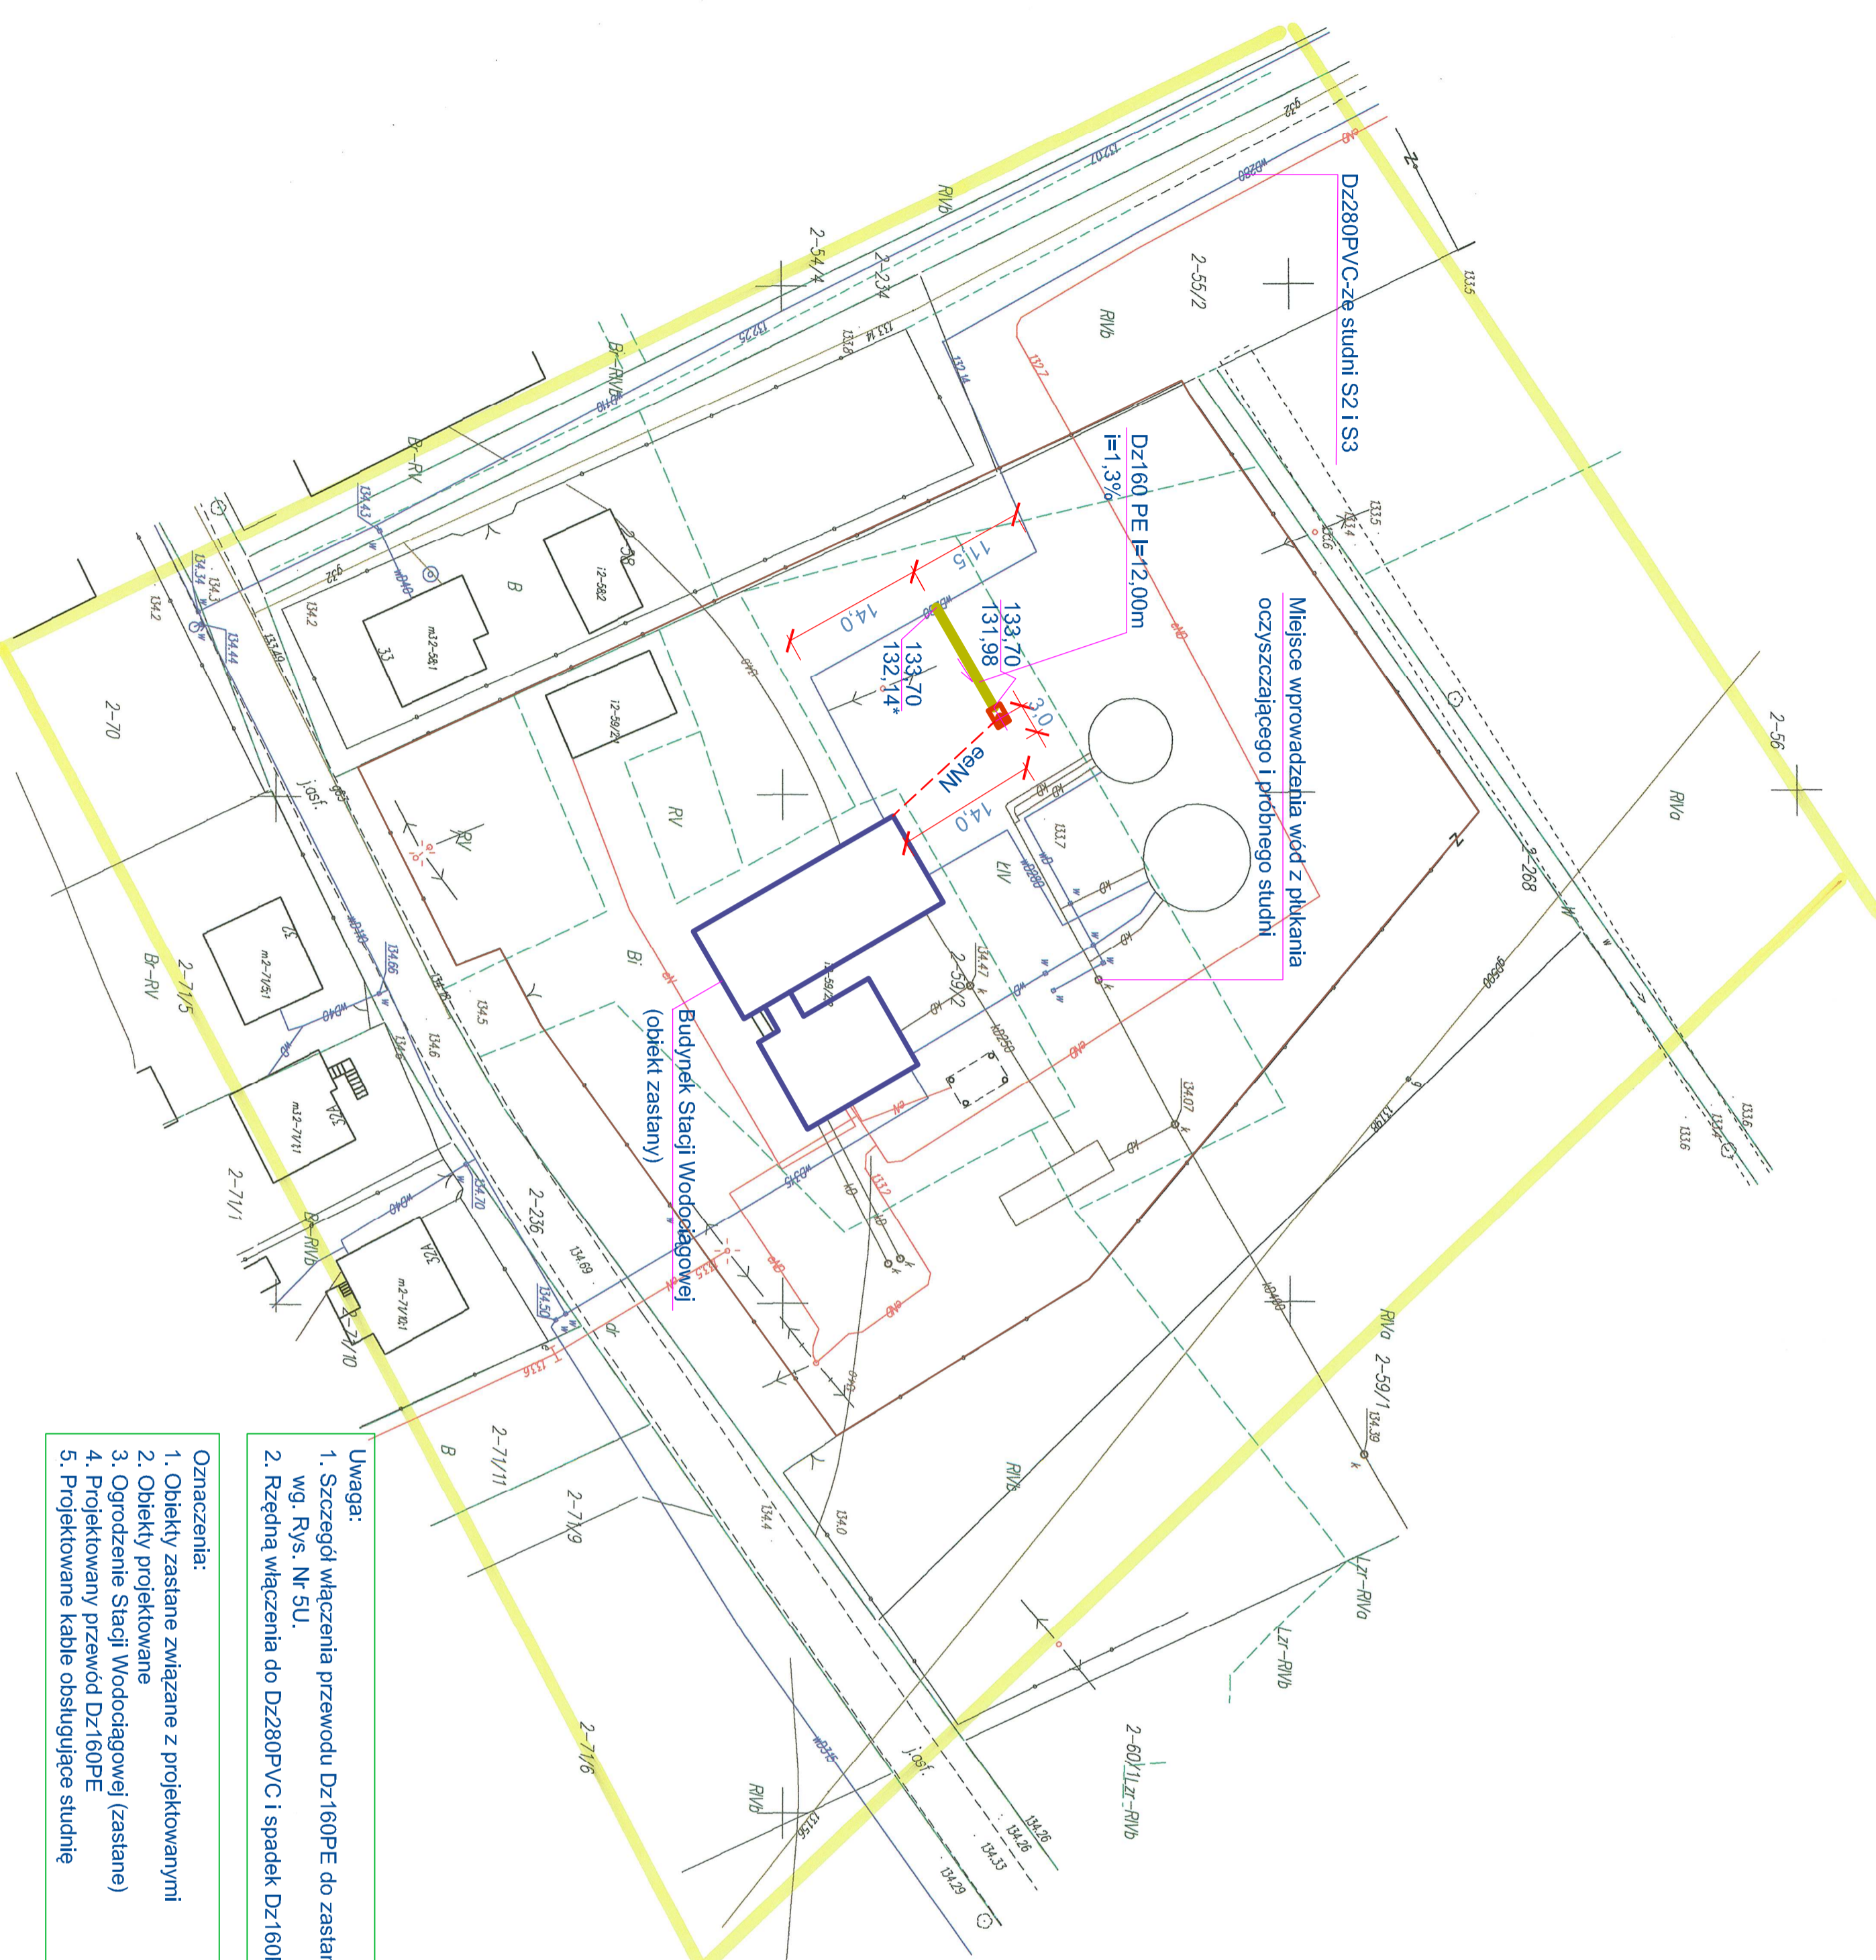

- Uwaga:**
- Szczegóły włączenia przewodu Dz160PE do zastanego (Dz280PVC) wg. Rys. Nr 5U.
 - Rzędna włączenia do Dz280PVC i spadek Dz160PE ustalić po odkrywie.
- Oznaczenia:**
- 1. Obiekty zastane związane z projektowanymi
 - 2. Obiekty projektowane
 - 3. Ogródnienie Stacji Wodociągowej (zastane)
 - 4. Projektowany przewód Dz160PE
 - 5. Projektowane kable obsługujące studnię

Data wydania: 2014.07.18		Data wykonania: 2014.07.18	
Miejscowość: Bocian		Miejscowość: Bocian	
Numer projektu: P14172014		Numer projektu: 3262	
Nazwa obiektu: Budynek Stacji Wodociągowej		Nazwa obiektu: Budynek Stacji Wodociągowej	
Nazwa wykonawcy: Z up. STAROSTY POWIATOWEGO OŚRODKA KIEROWNIK		Nazwa wykonawcy: Z up. STAROSTY POWIATOWEGO OŚRODKA KIEROWNIK	
Nazwa inwestora: Gmina Kolbiel		Nazwa inwestora: Gmina Kolbiel	
Adres: ul. Szkolna 3, 05-340 Kolbiel		Adres: ul. Szkolna 3, 05-340 Kolbiel	
Telefon: 22-789-17-81		Telefon: 22-789-17-81	
E-mail: geopixel@o2.pl		E-mail: geopixel@o2.pl	
NIP: 826-193-34-42		NIP: 826-193-34-42	
Regon: 1417052002		Regon: 1417052002	
KRS: 000042933		KRS: 000042933	
Sąd Rejonowy dla M. St. w Warszawie		Sąd Rejonowy dla M. St. w Warszawie	
Wydział Gospodarczego Rejestru		Wydział Gospodarczego Rejestru	
Data: 08.2014		Data: 08.2014	
Projektant: mgr inż. Elżbieta Kujawa		Projektant: mgr inż. Elżbieta Kujawa	
Wzrost: 15.02.1993		Wzrost: 15.02.1993	
Branża: Sanitarna		Branża: Sanitarna	
Skala: 1:500		Skala: 1:500	

GEODETA UPRAWNIONY
mgr inż. Elżbieta Kujawa
 nr upr. 21887

GEOPIXEL*
 USŁUGI GEODEZYJNE
 mgr inż. Juliusz Bokus
 08-400 Gąsowina ul. Kościelna 53 lok. 8
 telefon: 25 682 14 40, 501 522 526
 NIP: 826-193-34-42, e-mail: geopixel@o2.pl