PRZEKRÓJ D-D

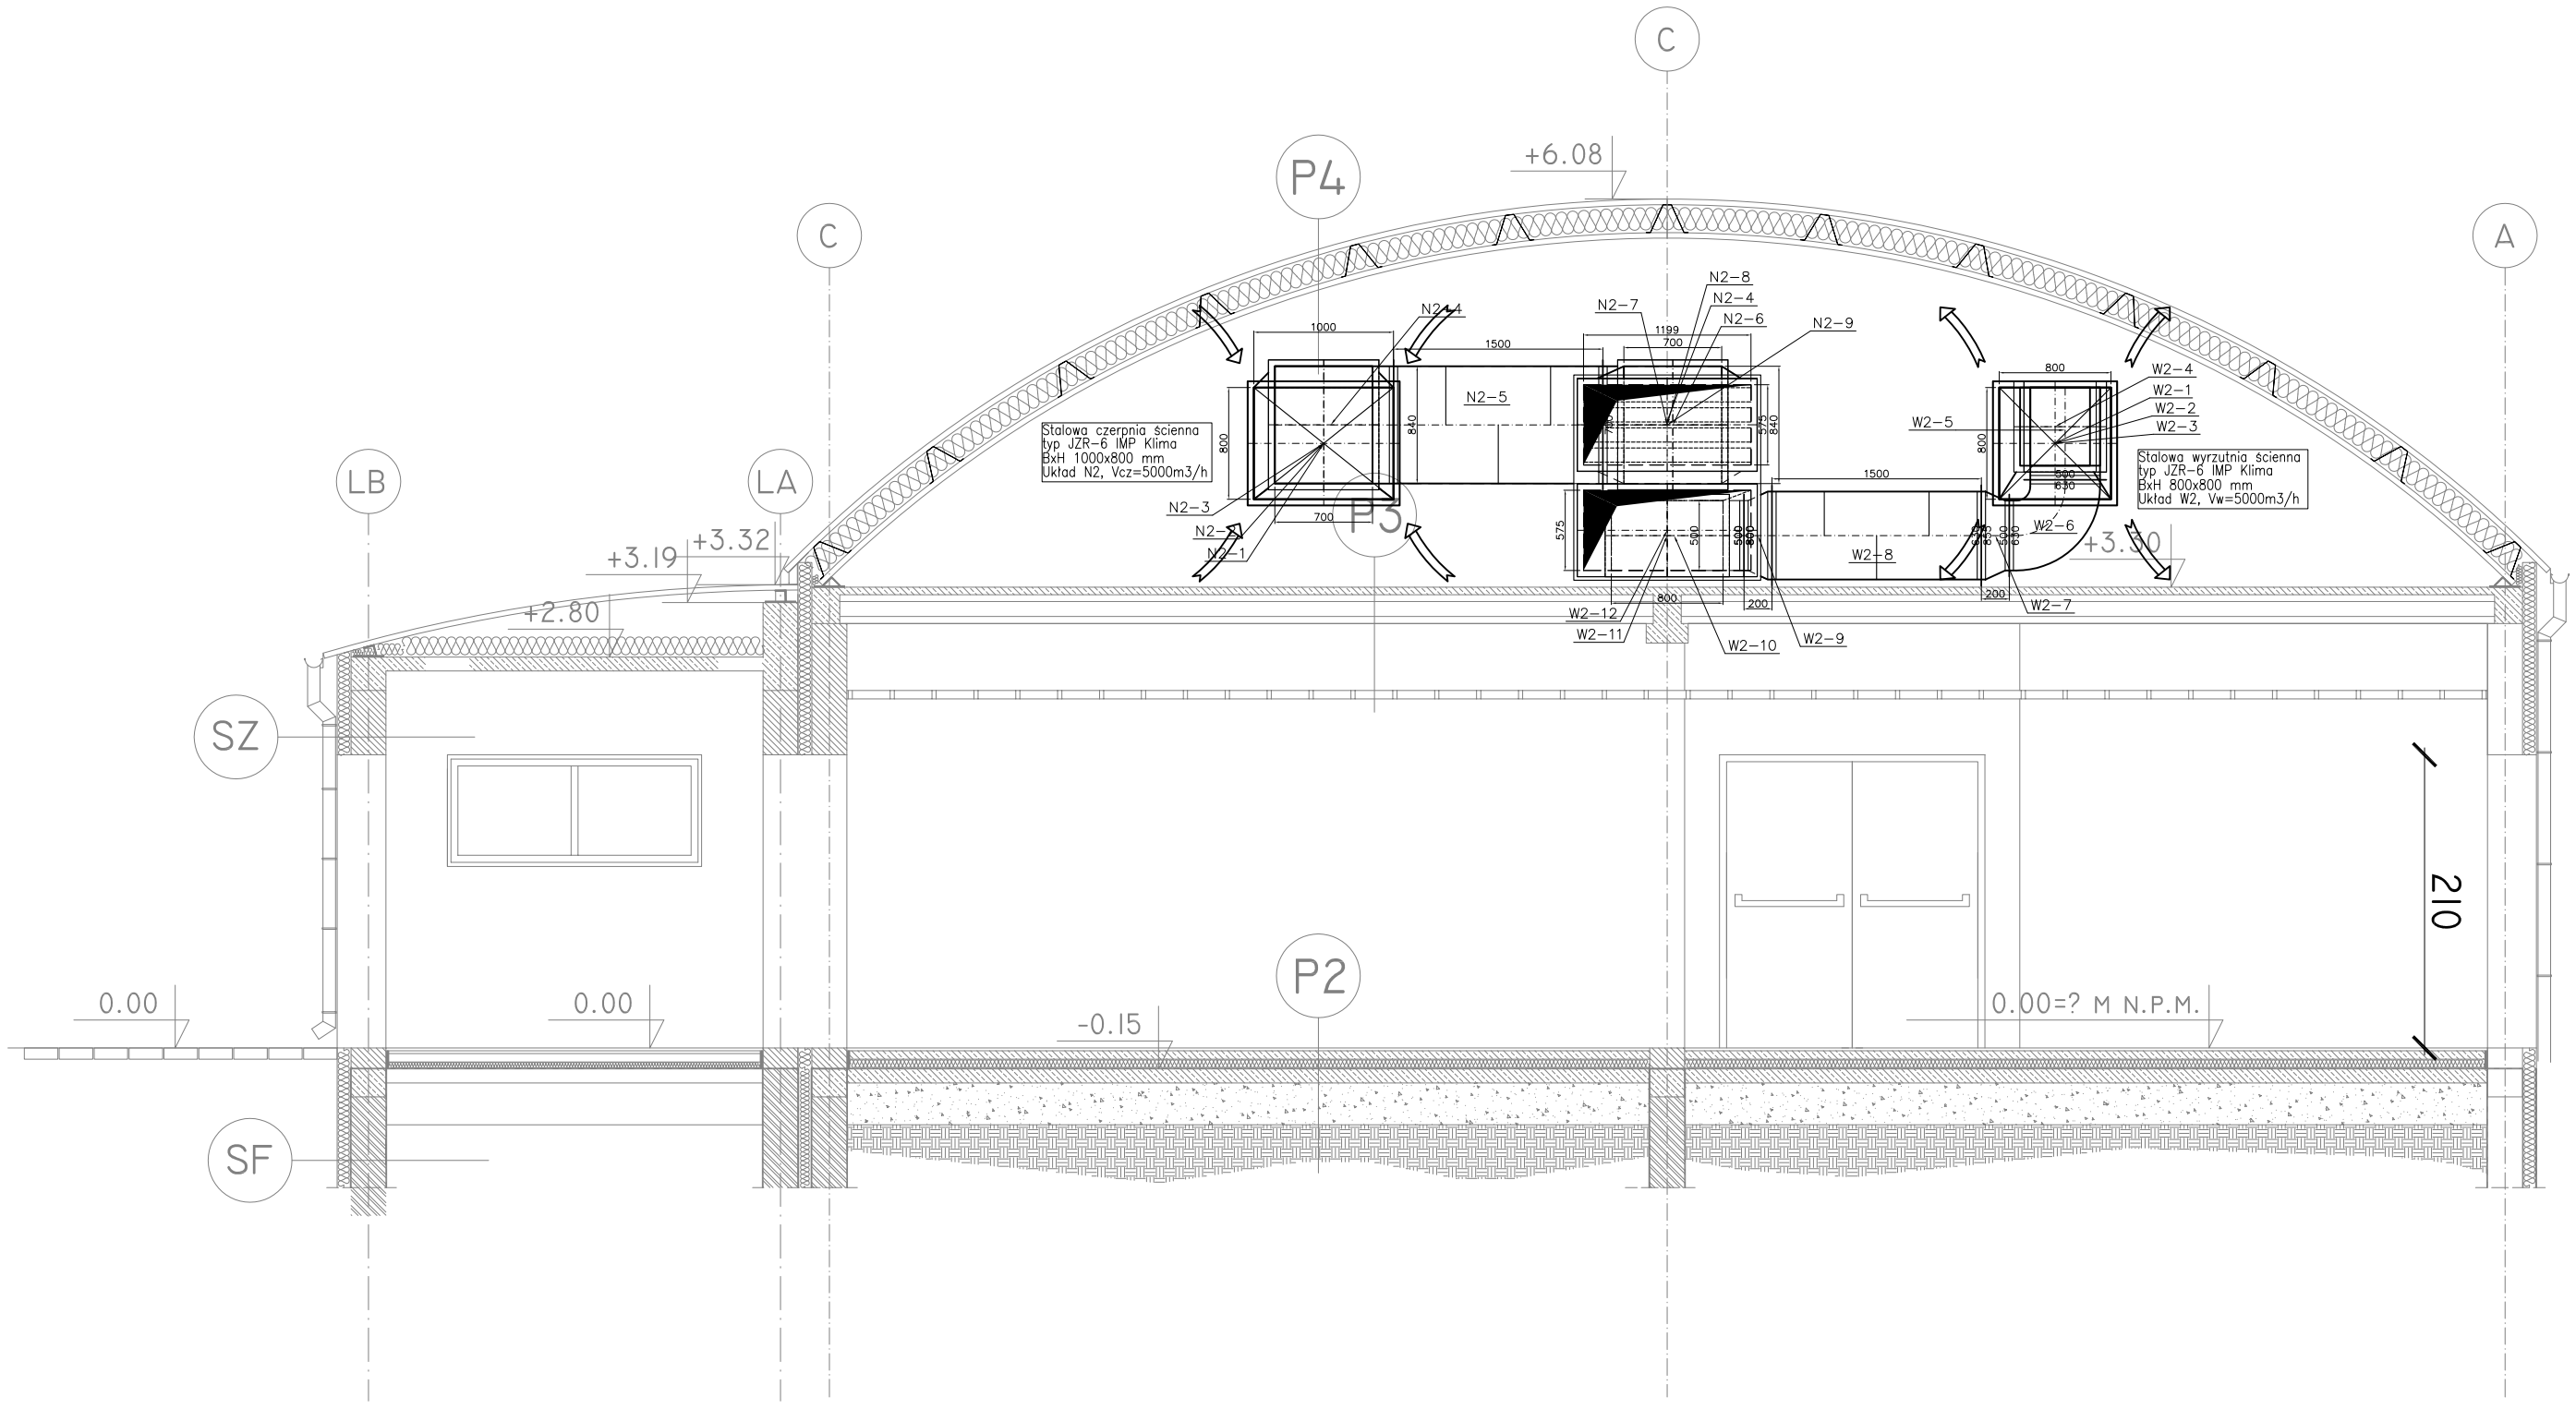
C
P4
+6.08
C
A
LB
LA
+3.19
+3.32
+2.80
SZ
SF
0.00
0.00
-0.15
P2
0.00=? M N.P.M.
210
Stalowa czerpnia ścienna
typ JZR-6 IMP Klima
BxH 1000x800 mm
Układ N2, Vcz=5000m3/h
Stalowa wyrzutnia ścienna
typ JZR-6 IMP Klima
BxH 800x800 mm
Układ W2, Vw=5000m3/h
N2-1
N2-2
N2-3
N2-4
N2-5
N2-6
N2-7
N2-8
N2-9
W2-1
W2-2
W2-3
W2-4
W2-5
W2-6
W2-7
W2-8
W2-9
W2-10
W2-11
W2-12
P3
1000
1500
700
1199
800
840
575
500
200