


Legenda:

- rzędne projektowe
- rzędne istniejące
- - - rów lewostronny
- ▨ (płyty EKO) rów
- ▩ rów kryty Ø 30

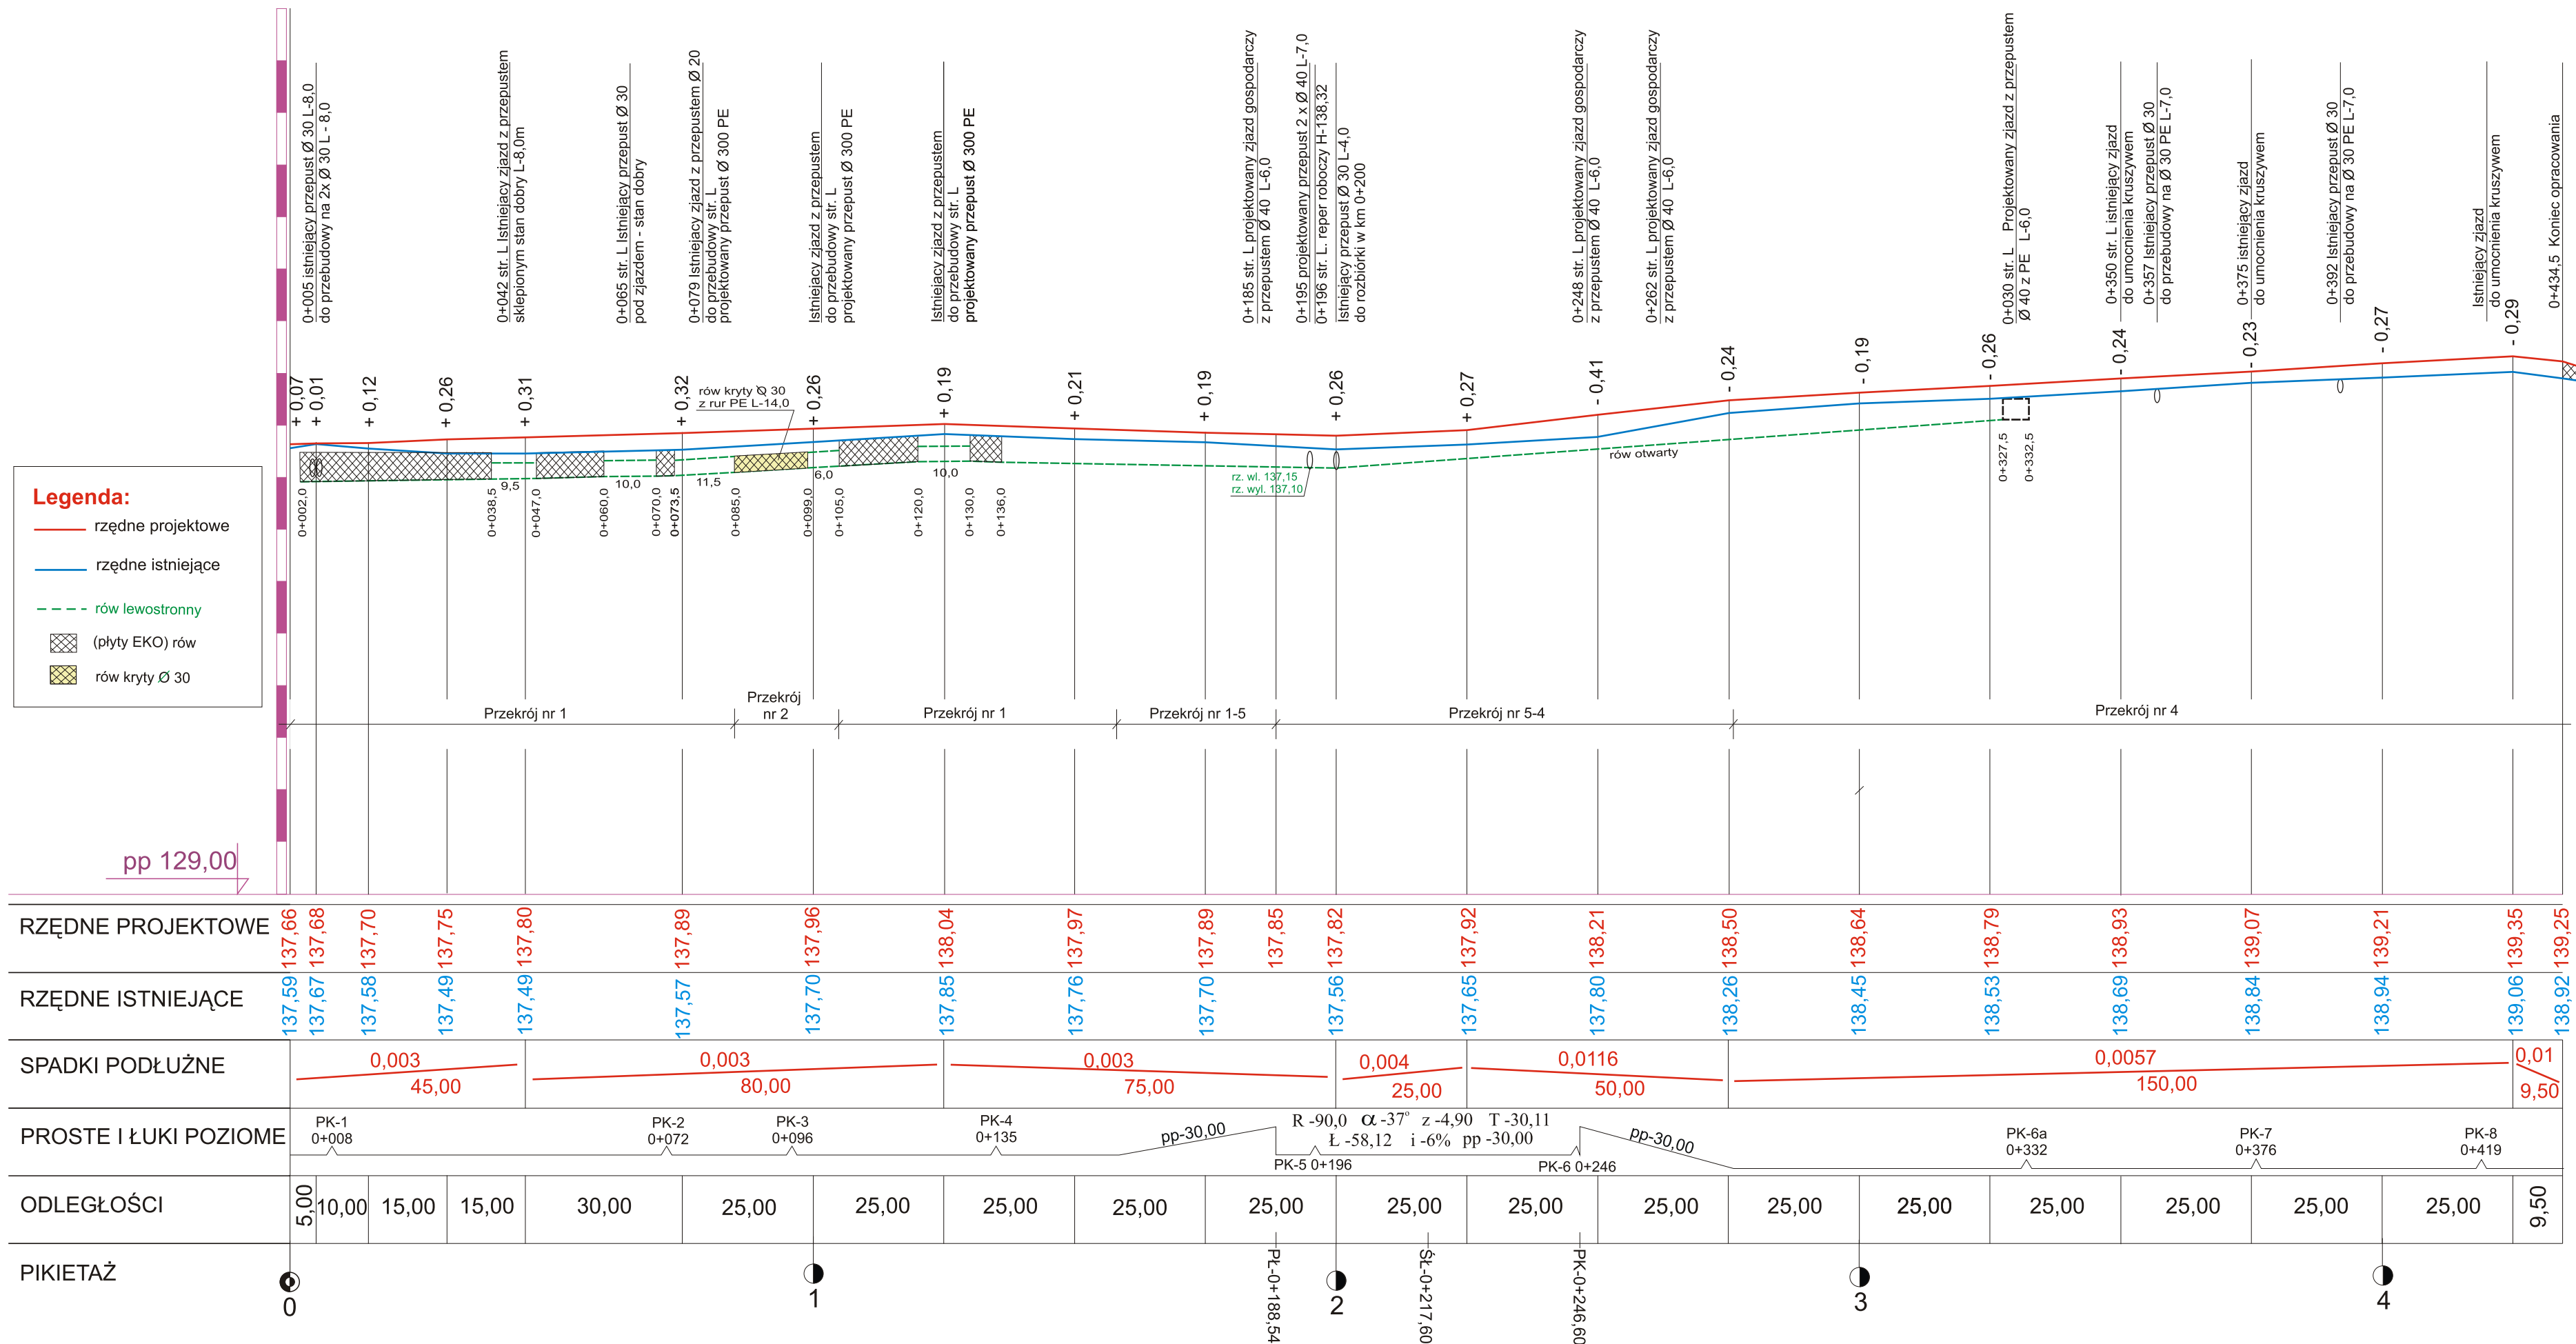

Obiekt: Przebudowa drogi ul. Słoneczna w m. Kały gm. Kolbiel działka nr 1109, 1164, 1165			Nr rysunku:
Projektant: Bogusław Goduła GP.7342/20/86/94			Skala: 1: 100 / 1000
Opracował: Łukasz Kowaluk			Nazwa rysunku: PROFIL PODŁUŻNY