Miejscowość : **Karpiska**, dz.**510**
Jednostka ewidencyjna : 141705_2 : Kołbiel
Obręb : 141705_2.0011 : Karpiska
Skala 1:500
Ark. mapy zasadniczej 7.169.24.14.4.1;14.4.3
Układ współrzędnych płaskich 2000 strefa 7
Układ wysokości Kronsztadt 86
Stan na dzień 10.07.2014r.

Nie wyklucza się istnienia na terenie również urządzeń podziemnych, które nie zostały zgłoszone do inwentaryzacji geodezyjnej.

Treść mapy w obszarze oznaczonym kolorem żółtym w zakresie granic działek ewidencyjnych, konturów użytków gruntowych, konturów klas glebowych jest zgodna z treścią mapy ewidencyjnej.

Mapa została wykonana bez ustalenia obciążeń, o których mowa W § 80.4 rozporządzenia MSWiA z dnia 09.11.2011r.

„ GEOPIXEL „
USŁUGI GEODEZYJNE
inż. Łukasz Bokus
08-400 Garwolin, ul. Kościuszki 52 lok. 8
tel/fax 25 682 14 14, 501 522 526
NIP: 826-195-35-42; e-mail:geopixel@o2.pl
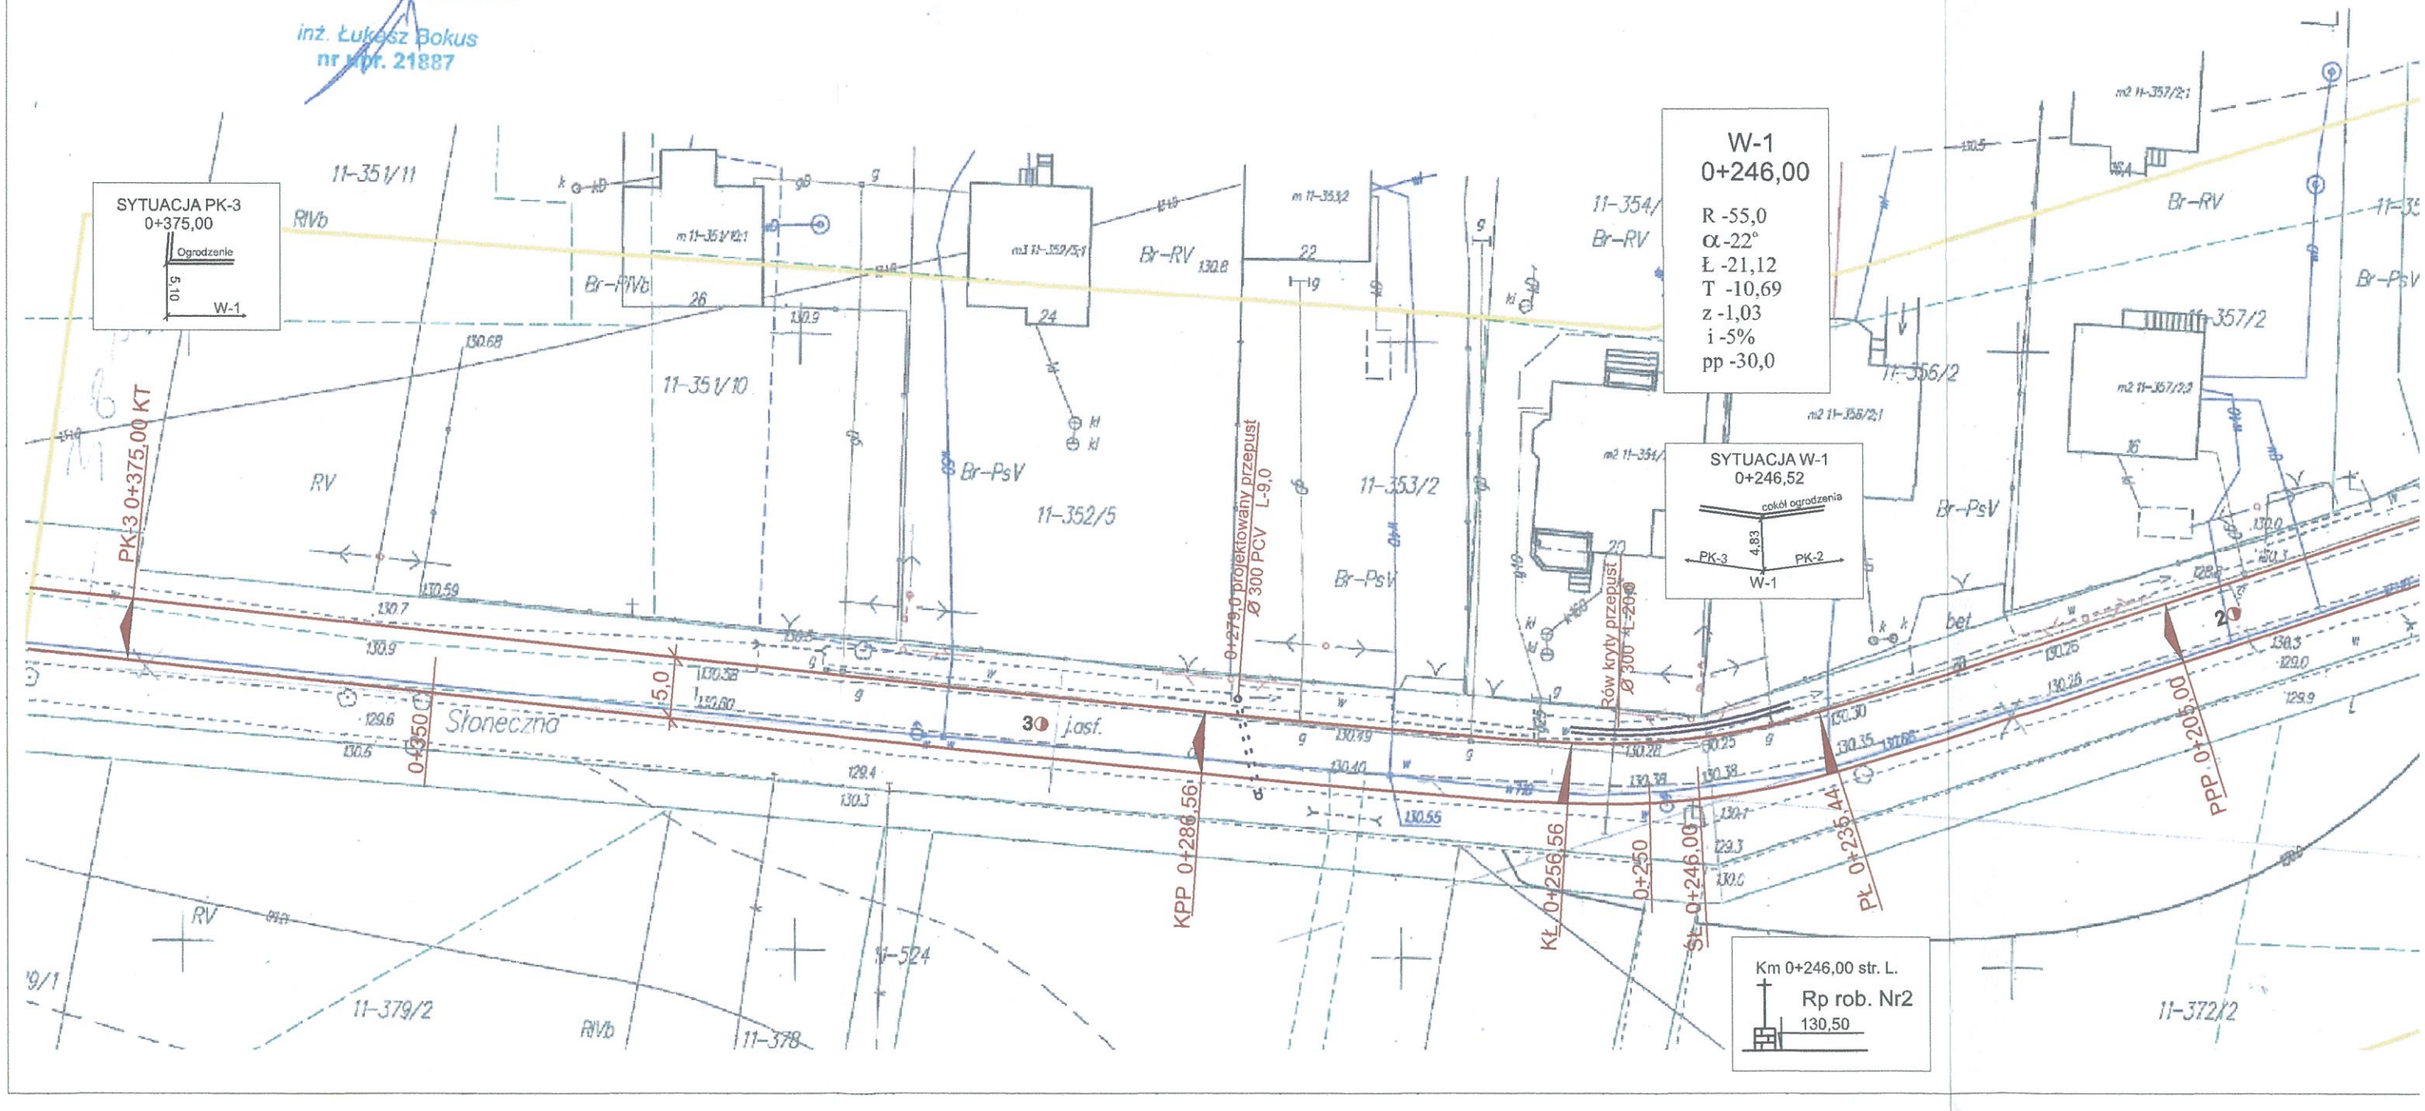
GEODETA UPRAWNIONY
inż. Łukasz Bokus
nr uprr. 21887