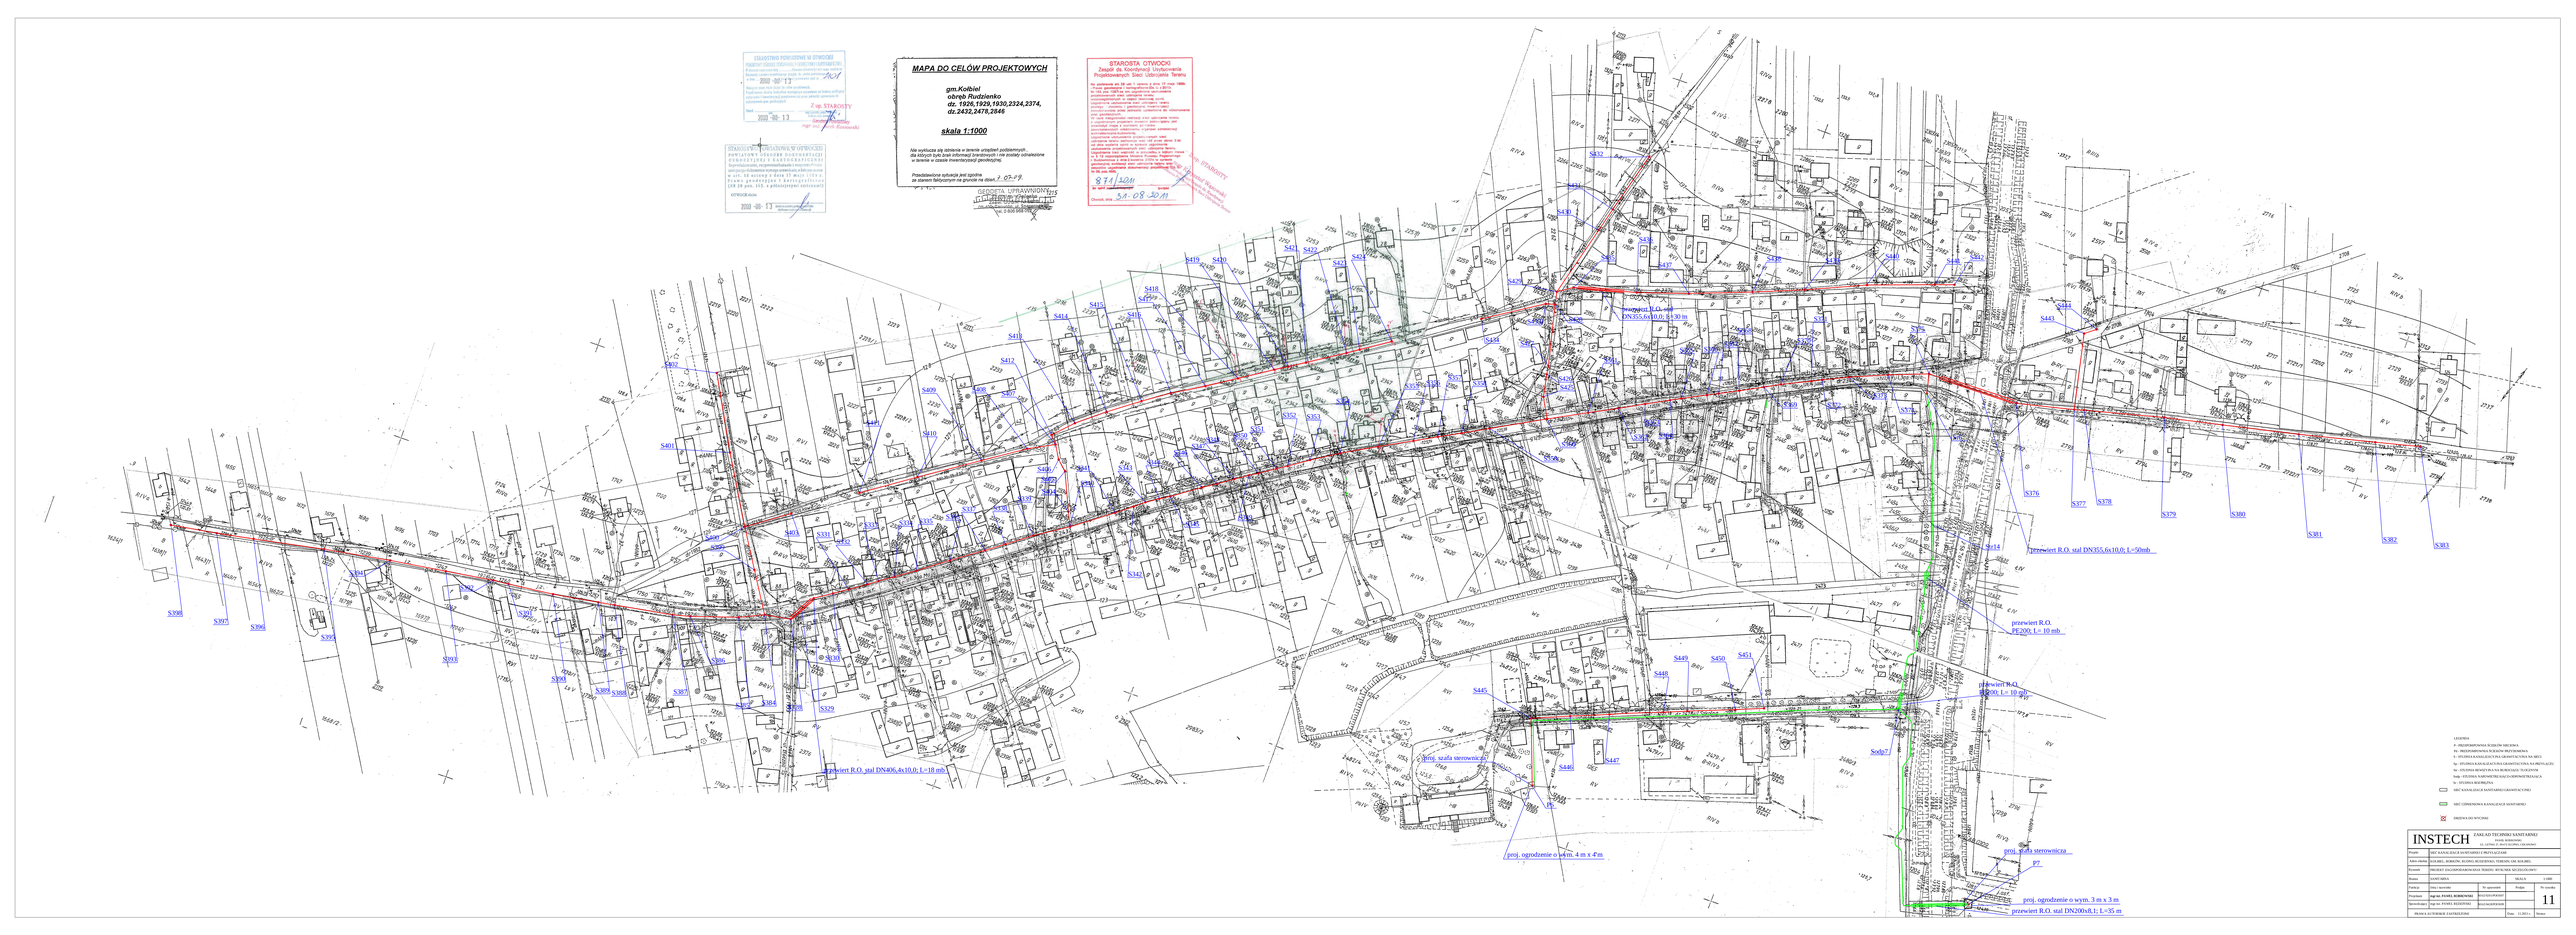
MAPA DO CELÓW PROJEKTOWYCH
gm.Kobiel
obręb Rudzienko
dz. 1926,1929,1930,2324,2374,
dz.2432,2478,2846
skala 1:1000
Ale wykluczia się istnienia w terenie urządzeń podziemnych ,
dla których tylko brak informacji bronibrodzki i nie zostały odnalezione
w terenie w czasie inwentaryzacji geodezyjnej.
Przedstawione sytuacja jest zgodna
ze stanem faktycznym na gruncie na dzień 7. 07.19.
GEODETA UPRAWNIONY
STAROSTA OTWOCKI
Zespół ds. Kontroli Uzbrojenia
Przedsiębiorstwo Sieci Uzbrojenia Terenu
przewiert R.O. stal DN406,4x10,0; L=18 mb
przewiert R.O. stal DN355,6x10,0; L=30 m
przewiert R.O. stal DN355,6x10,0; L=50mb
przewiert R.O. PE200; L= 10 mb
przewiert R.O. PE200; L= 10 mb
proj. szafa sterownicza
proj. ogrodzenie o wym. 4 m x 4 m
proj. szafa sterownicza
proj. ogrodzenie o wym. 3 m x 3 m
przewiert R.O. stal DN200x8,1; L=35 m
Szafa 7
P1
P7
LEGENDA
SIEĆ KANALIZACJI SANITARNEJ GRAWITACYJNEJ
SIEĆ CIŚNIENIOWA KANALIZACJI SANITARNEJ
DRENOWA DO WYCIĘCIA
INSTECH
ZAKŁAD TECHNIKI SANITARNEJ
Projektowanie, Wykonawstwo, Nadzór
ul. GEN. J. HALLERA 1, 05-410 OTWOCK, TEKOWO
Projekt: SIEĆ KANALIZACJI SANITARNEJ I PRZYŁĄCZAK
Adres obiektu: DZIAŁKI: , ROBOCZE, BUDYNEK MIESZKALNY, TEREN NIE ROLNE
Rysunek: PROJEKT ZAGOSPODAROWANIA TERENU - SIEĆ WOD.-KAN.
Skala: 1:1000
Data: 10.2011
Nr rysunku: 11
Projektował: mgr inż. PAWEŁ BORKOWSKI
Sprawdził: mgr inż. PAWEŁ SZCZĘSNY
PRAWA AUTORSKIE ZASTRZEŻONE