POW.: OTWOCKI
GMINA : KOŁBIEL
WIEŚ : RUDZIENKO
DZIAŁKA NR 2846
ARKUSZ MAPY NR 273.242.183
SKALA 1 : 1000
MAPA do celów PROJEKTOWYCH

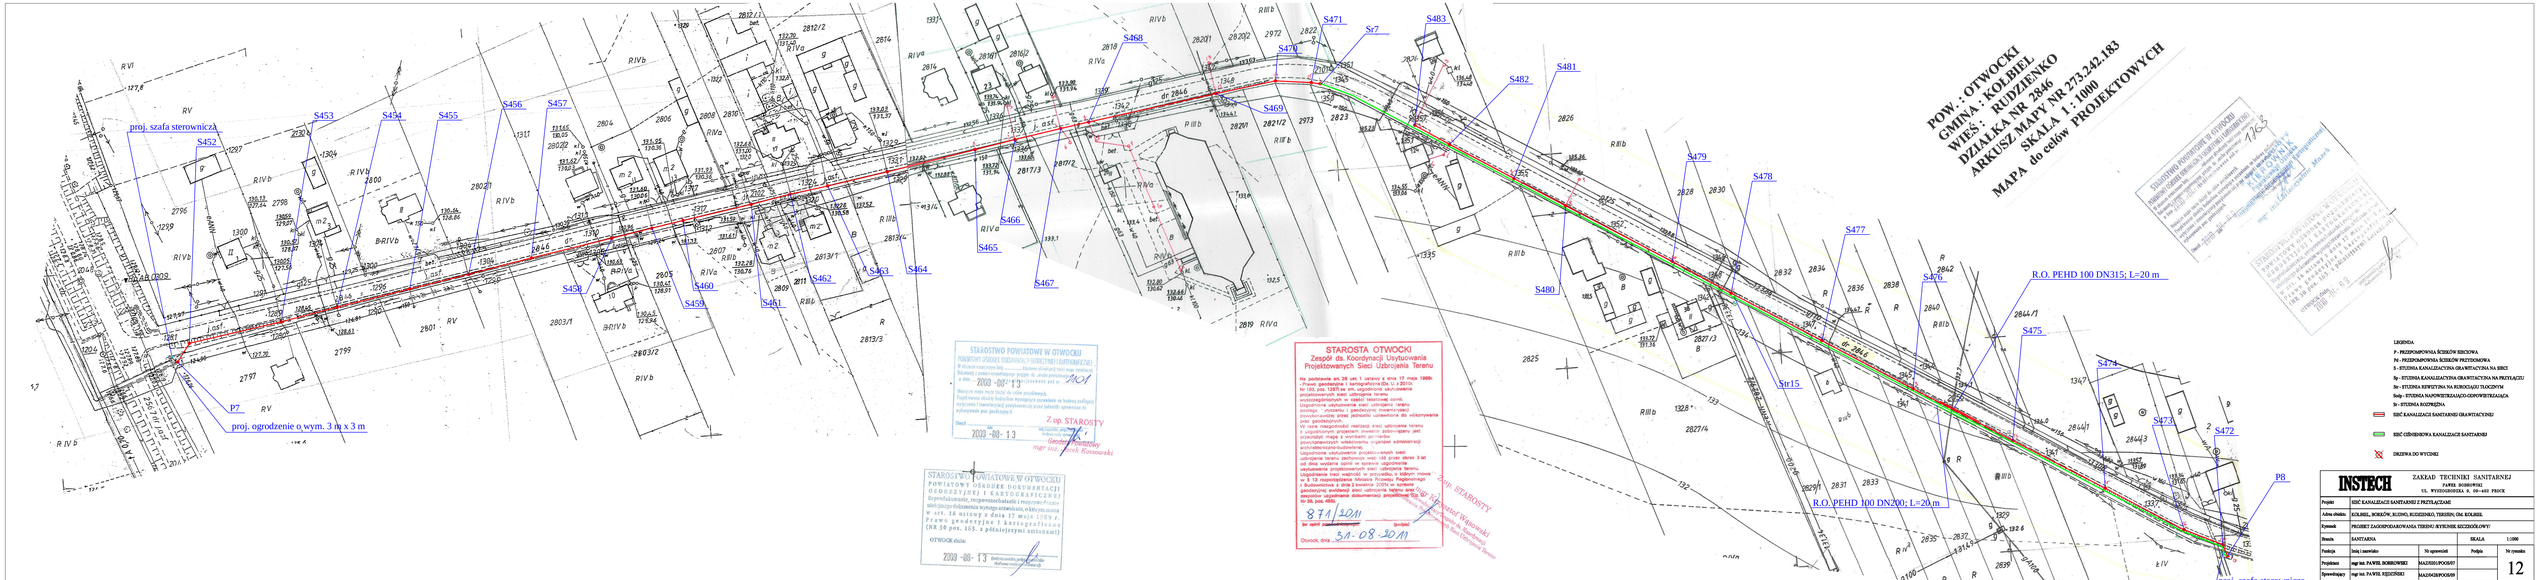

STAROSTWO POWIATOWE W OTWOCKU
POWIATOWY OŚRODEK DOKUMENTACJI GEODEZYJNEJ I KARTOGRAFICZNEJ
Na podstawie art. 29 ust. 1 ustawy z dnia 17 maja 1989r. - Prawo geodezyjne i kartograficzne (Dz. U. z 2010r. Nr 193, poz. 1287) ze zm. uzgadnia się usytuowanie projektowanych sieci uzbrojenia terenu:
Uzgodnienie usytuowania sieci uzbrojenia terenu
Uzgodnienie usytuowania sieci uzbrojenia terenu
poziomo - zrzutowo i geodezyjno inwentaryzacji powykonawczej przez jednostkę uprawnioną do wykonywania prac geodezyjnych
Z tytułu uzgodnienia realizacji sieci uzbrojenia terenu w uzgodnionych projektach inwestycji jedno-i wielo- part prosiużytkowi, mapę z wyrysami po naradzie
Uzgodnienie usytuowania projektowanych sieci uzbrojenia terenu zachowuje ważność lat od przez okres 3 lat od dnia wydania opinii w sprawie uzgodnienia
Uzgodnienie usytuowania projektowanych sieci uzbrojenia terenu. Uzgodnienia tracą ważność w przypadku, o którym mowa w § 13 rozporządzenia Ministra Rozwoju Regionalnego i Budownictwa z dnia 25 kwietnia 2001r. (Dz. U. Nr 120, poz. 1268) w sprawie uzgodnień dokumentacji projektowej oraz uzgodnień technicznych i rzeczoznawcy uzgodnień dokumentacji projektowej (Dz. U. Nr 56, poz. 488).
871/2011
Otwock, dnia 31-08-2011
Z up. STAROSTY
Geodeta Powiatowy
mgr inż. Paweł Kossowski

STAROSTWO POWIATOWE W OTWOCKU
POWIATOWY OŚRODEK DOKUMENTACJI GEODEZYJNEJ I KARTOGRAFICZNEJ
Reprodukowanie, rozpowszechnianie i modyfikacja mapy zasadniczej dla celów projektowania wymaga zezwolenia, o którym mowa w art. 14 ustawy z dnia 17 maja 1989 r. Prawo geodezyjne i kartograficzne (DZ.U. 2010 r. Nr 193 poz. 1287 z późniejszymi zmianami)
OTWOCK dnia:
2008-08-13
Dokumentacja zgodna z oryginałem
Otwock dnia 2008-08-13

STAROSTWO POWIATOWE W OTWOCKU
Wydział Geodezji, Kartografii i Katastru
Na podstawie art. 29 ust. 1 ustawy z dnia 17 maja 1989r. - Prawo geodezyjne i kartograficzne (Dz. U. z 2010r. Nr 193, poz. 1287) ze zm. uzgadnia się usytuowanie projektowanych sieci uzbrojenia terenu:
Uzgodnienie usytuowania sieci uzbrojenia terenu
poziomo - zrzutowo i geodezyjno inwentaryzacji powykonawczej przez jednostkę uprawnioną do wykonywania prac geodezyjnych
Z tytułu uzgodnienia realizacji sieci uzbrojenia terenu w uzgodnionych projektach inwestycji jedno-i wielo- part prosiużytkowi, mapę z wyrysami po naradzie
Uzgodnienie usytuowania projektowanych sieci uzbrojenia terenu zachowuje ważność lat od przez okres 3 lat od dnia wydania opinii w sprawie uzgodnienia
Uzgodnienie usytuowania projektowanych sieci uzbrojenia terenu. Uzgodnienia tracą ważność w przypadku, o którym mowa w § 13 rozporządzenia Ministra Rozwoju Regionalnego i Budownictwa z dnia 25 kwietnia 2001r. (Dz. U. Nr 120, poz. 1268) w sprawie uzgodnień dokumentacji projektowej oraz uzgodnień technicznych i rzeczoznawcy uzgodnień dokumentacji projektowej (Dz. U. Nr 56, poz. 488).
871/2011
Otwock, dnia 31-08-2011
Z up. STAROSTY
Geodeta Powiatowy
mgr inż. Paweł Kossowski

STAROSTWO POWIATOWE W OTWOCKU
Wydział Geodezji, Kartografii i Katastru
Reprodukowanie, rozpowszechnianie i modyfikacja mapy zasadniczej dla celów projektowania wymaga zezwolenia, o którym mowa w art. 14 ustawy z dnia 17 maja 1989 r. Prawo geodezyjne i kartograficzne (DZ.U. 2010 r. Nr 193 poz. 1287 z późniejszymi zmianami)
OTWOCK dnia:
2008-08-13
Dokumentacja zgodna z oryginałem
Otwock dnia 2008-08-13

LEGENDA
P - PRZEPOMPOWNIA ŚCIEKÓW SIROCWA
Pz - PRZEPOMPOWNIA ŚCIEKÓW PRZYSZOWNICA
S - STUDNIA KANALIZACYJNA GRAWITACYJNA NA SIECI
Sp - STUDNIA KANALIZACYJNA GRAWITACYJNA NA PRZYŁĄCZU
Sr - STUDNIA REWITYNA NA RUROCIĄGU TŁOCZNYM
Sodp - STUDNIA NAPOWIETRZAJĄCO-ODPOWIETRZAJĄCA
Sz - STUDNIA SZCZELNA
SIEĆ KANALIZACJI SANITARNEJ GRAWITACYJNEJ
SIEĆ CIŚNIENIOWA KANALIZACJI SANITARNEJ
DRZEWA DO WYCINKI

INSTECH ZAKŁAD TECHNIKI SANITARNEJ TAPIE BOROWSKI TEL. 9 7550 0 0 0