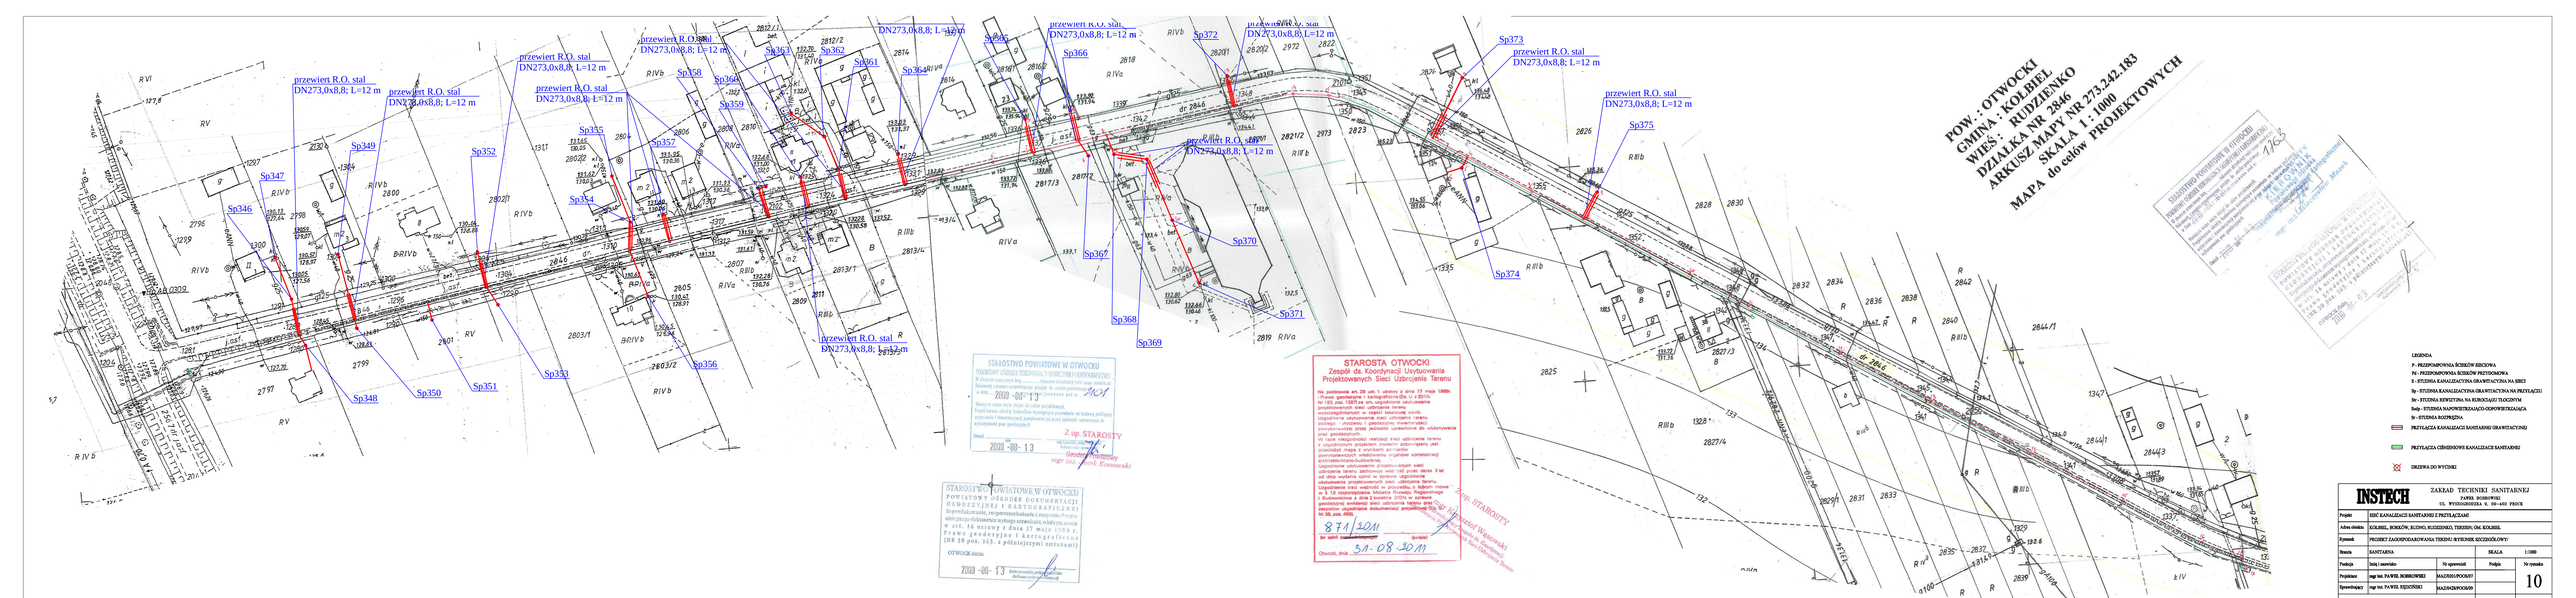
przewiert R.O. stal
DN273,0x8,8; L=12 m
Sp346
Sp347
Sp348
Sp349
Sp350
Sp351
Sp352
Sp333
Sp354
Sp355
Sp356
Sp357
Sp358
Sp359
Sp360
Sp361
Sp362
Sp363
Sp364
Sp365
Sp366
Sp367
Sp368
Sp369
Sp370
Sp371
Sp372
Sp373
Sp374
Sp375
DN273,0x8,8; L=12 m
przewiert R.O. stal
DN273,0x8,8; L=12 m
przewiert R.O. stal
DN273,0x8,8; L=12 m
przewiert R.O. stal