


Gm. KOŁBIEL woj. mazowieckie

ŁĄCZY RYS. NR 2

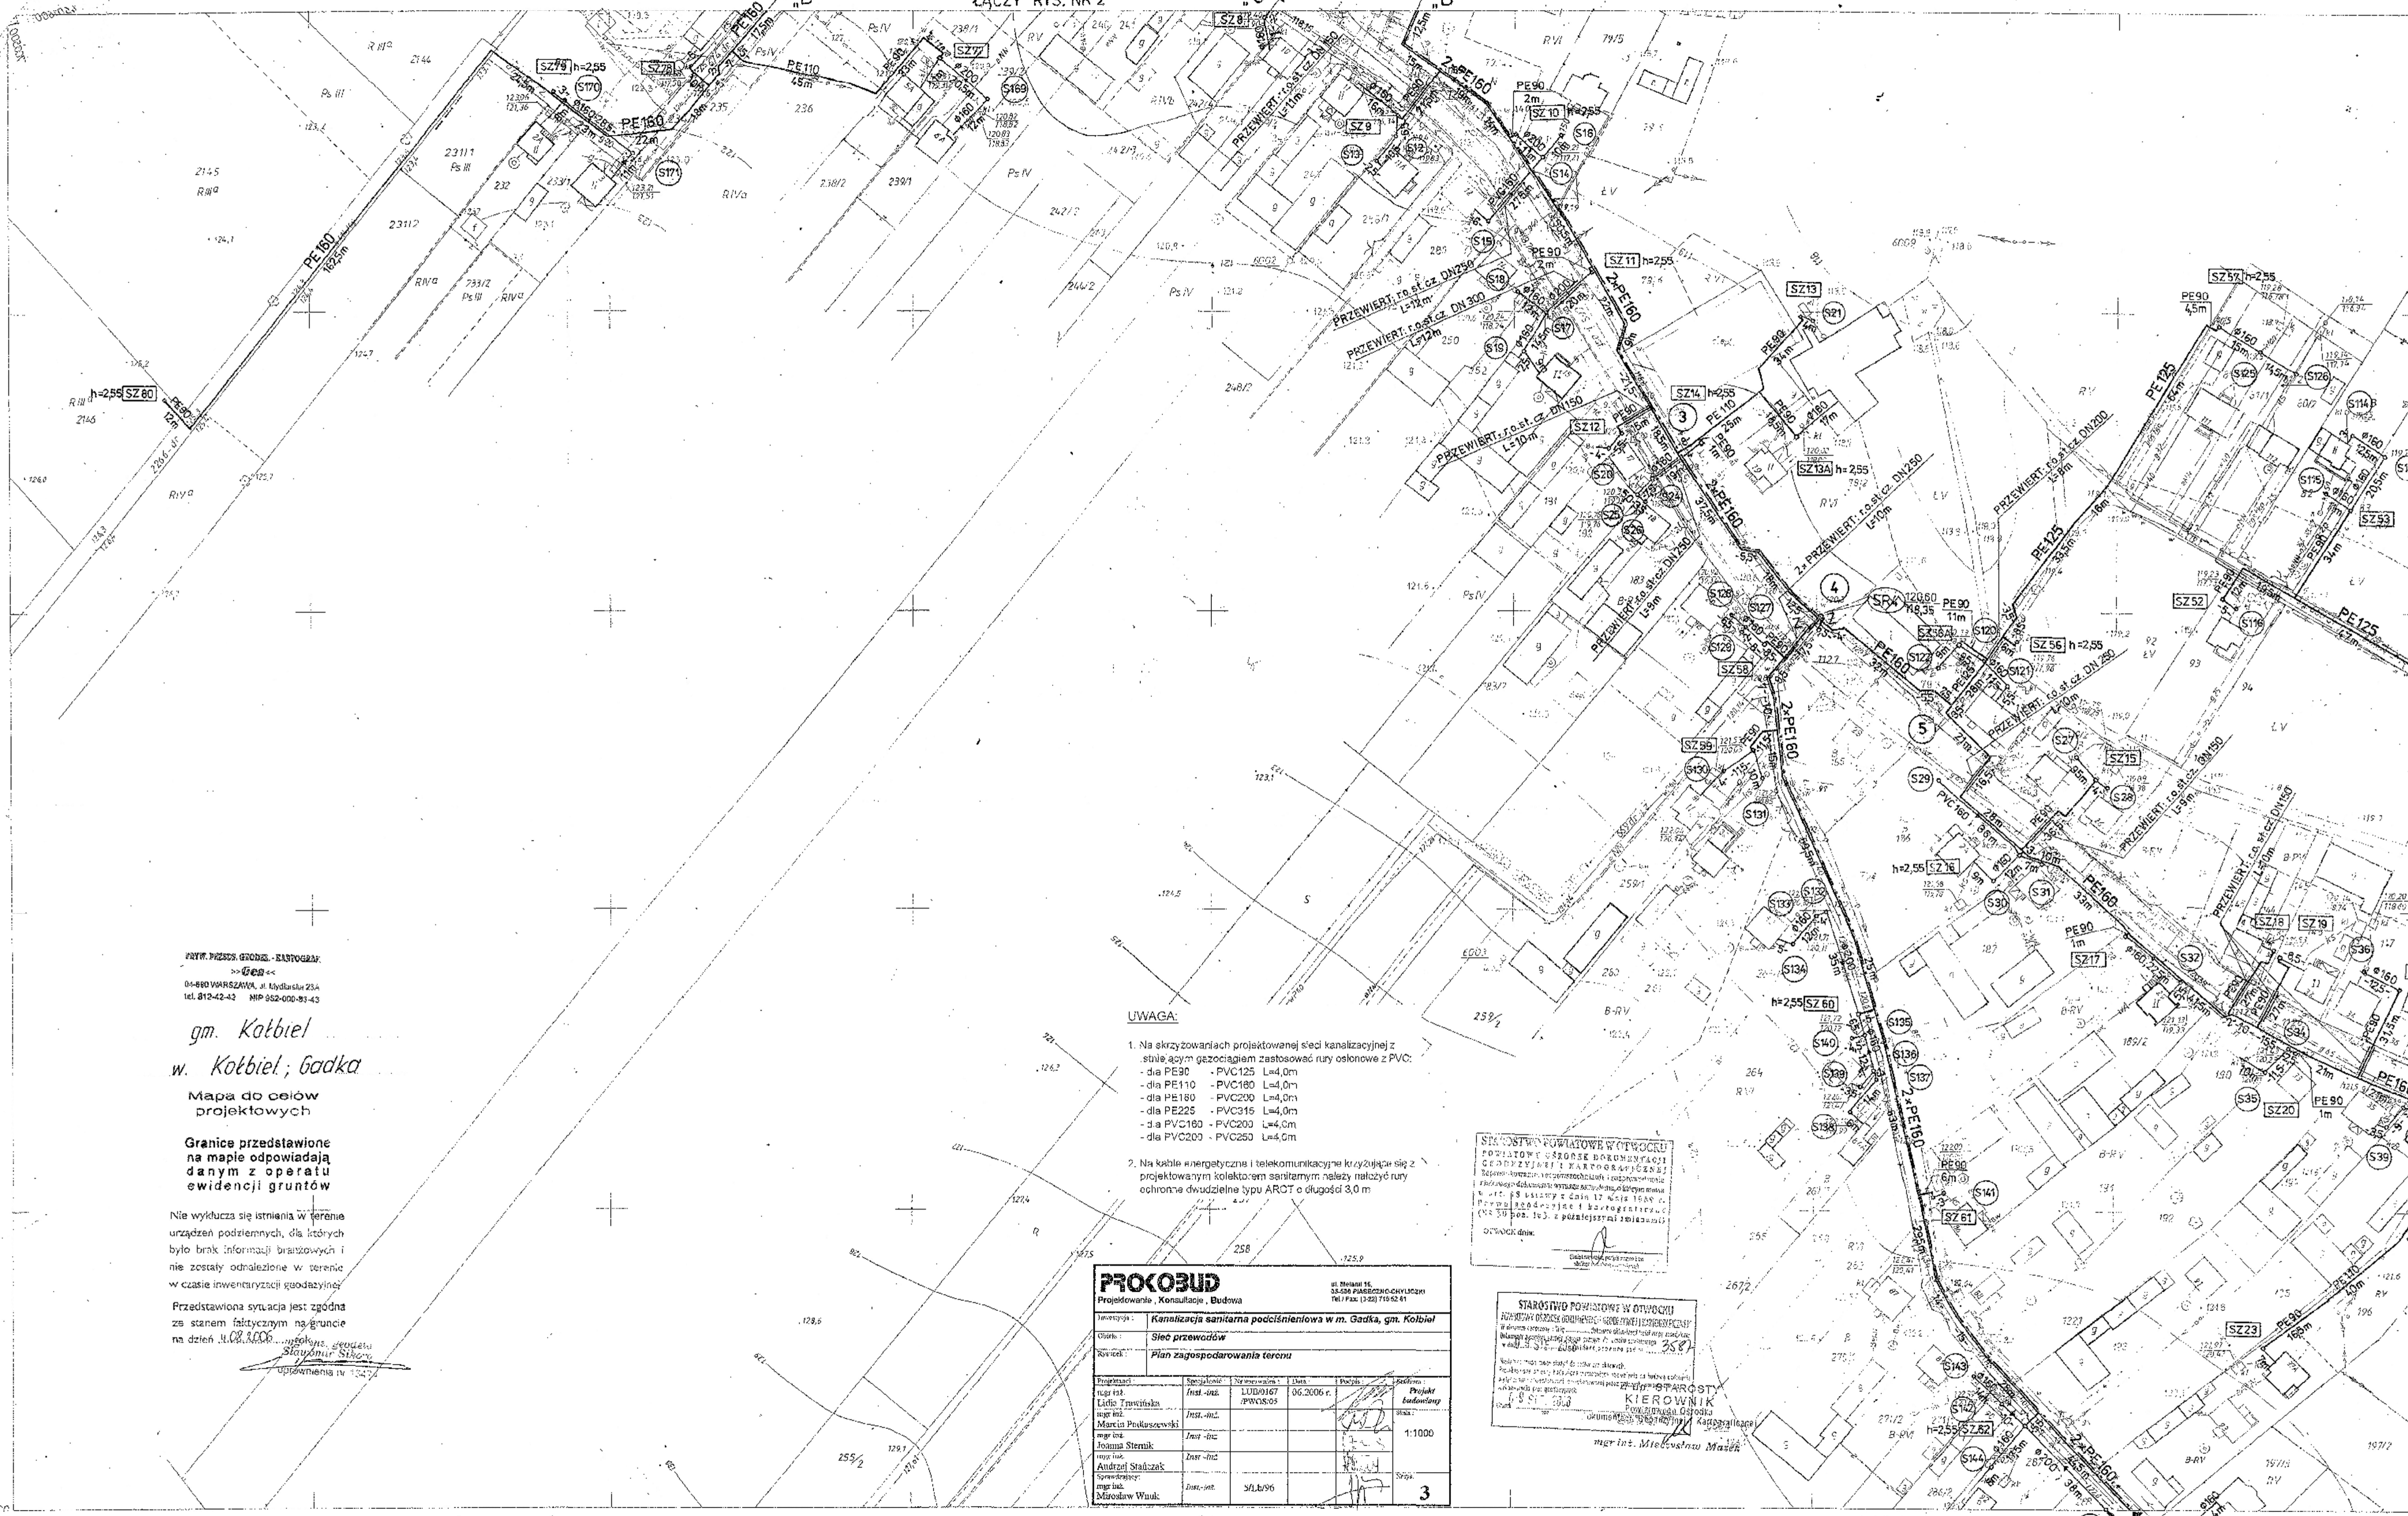

 -> Geo -<
 04-880 WARSZAWA, al. Młodych 23A
 tel. 812-42-42 NIP 552-000-81-43

gm. Kołbiel
 w. Kołbiel, Gądka

Mapa do celów projektowych

Granice przedstawione na mapie odpowiadają danym z operatu ewidencji gruntów

Nie wyklucza się istnienia w terenie urządzeń podziemnych, dla których było brak informacji branżowych i nie zostały odnalezione w terenie w czasie inwentaryzacji geodezyjnej. Przedstawiona sytuacja jest zgodna ze stanem faktycznym na terenie na dzień 11.02.2006 r.

opracowana w 2006 r.

UWAGA:

- Na skrzyżowaniach projektowanej sieci kanalizacyjnej z sieciami istniejącymi zastosować rury ochronne z PVC:
 - dla PE90 - PVC125 L=4,0m
 - dla PE110 - PVC180 L=4,0m
 - dla PE160 - PVC200 L=4,0m
 - dla PE225 - PVC315 L=4,0m
 - dla PVC160 - PVC200 L=4,0m
 - dla PVC200 - PVC250 L=4,0m
- Na kable energetyczne i telekomunikacyjne krzyżujące się z projektowanym kolektorem sanitarnym należy nałożyć rury ochronne dwudzielne typu ARCT o długości 3,0 m

PROCOBUD					
Projektowanie, Konsultacje, Budowa					
Nazwa: Kanalizacja sanitarna podciśnieniowa w m. Gądka, gm. Kołbiel					
Opis: Sieć przewodów					
Rodzaj: Plan zagospodarowania terenu					
Projektant:	Specjalność:	Numeracja:	Data:	Skala:	Projekt budowlany
mgr inż. Lidia Trzcińska	Inst.-inż.	LUD0167	06.2006 r.	1:1000	
mgr inż. Marcin Prokaszewski	Inst.-inż.	IPWOS:05			
mgr inż. Joanna Sterlik	Inst.-inż.				
mgr inż. Andrzej Stachczak	Inż.-inż.				
mgr inż. Mariusz Wiatk	Inst.-inż.	50.1/96			
					3

STARSZYSTWO POWIATOWE W OTWOCZU


273.244.223
 1:1000

MAPA ZASADNICZA
 Zakończona w r 1987 przez
 OKRĘGOWE PRZEDSIĘBIORSTWO GEODEZYJNO - KARTOGRAFICZNE
 W WARSZAWIE PRACOWNIA W MIŃSKU MAZ.

ŁĄCZY RYS. NR 4