


Gm. KOŁBIEL woj. mazowieckie

ŁĄCZY RYS. NR 7

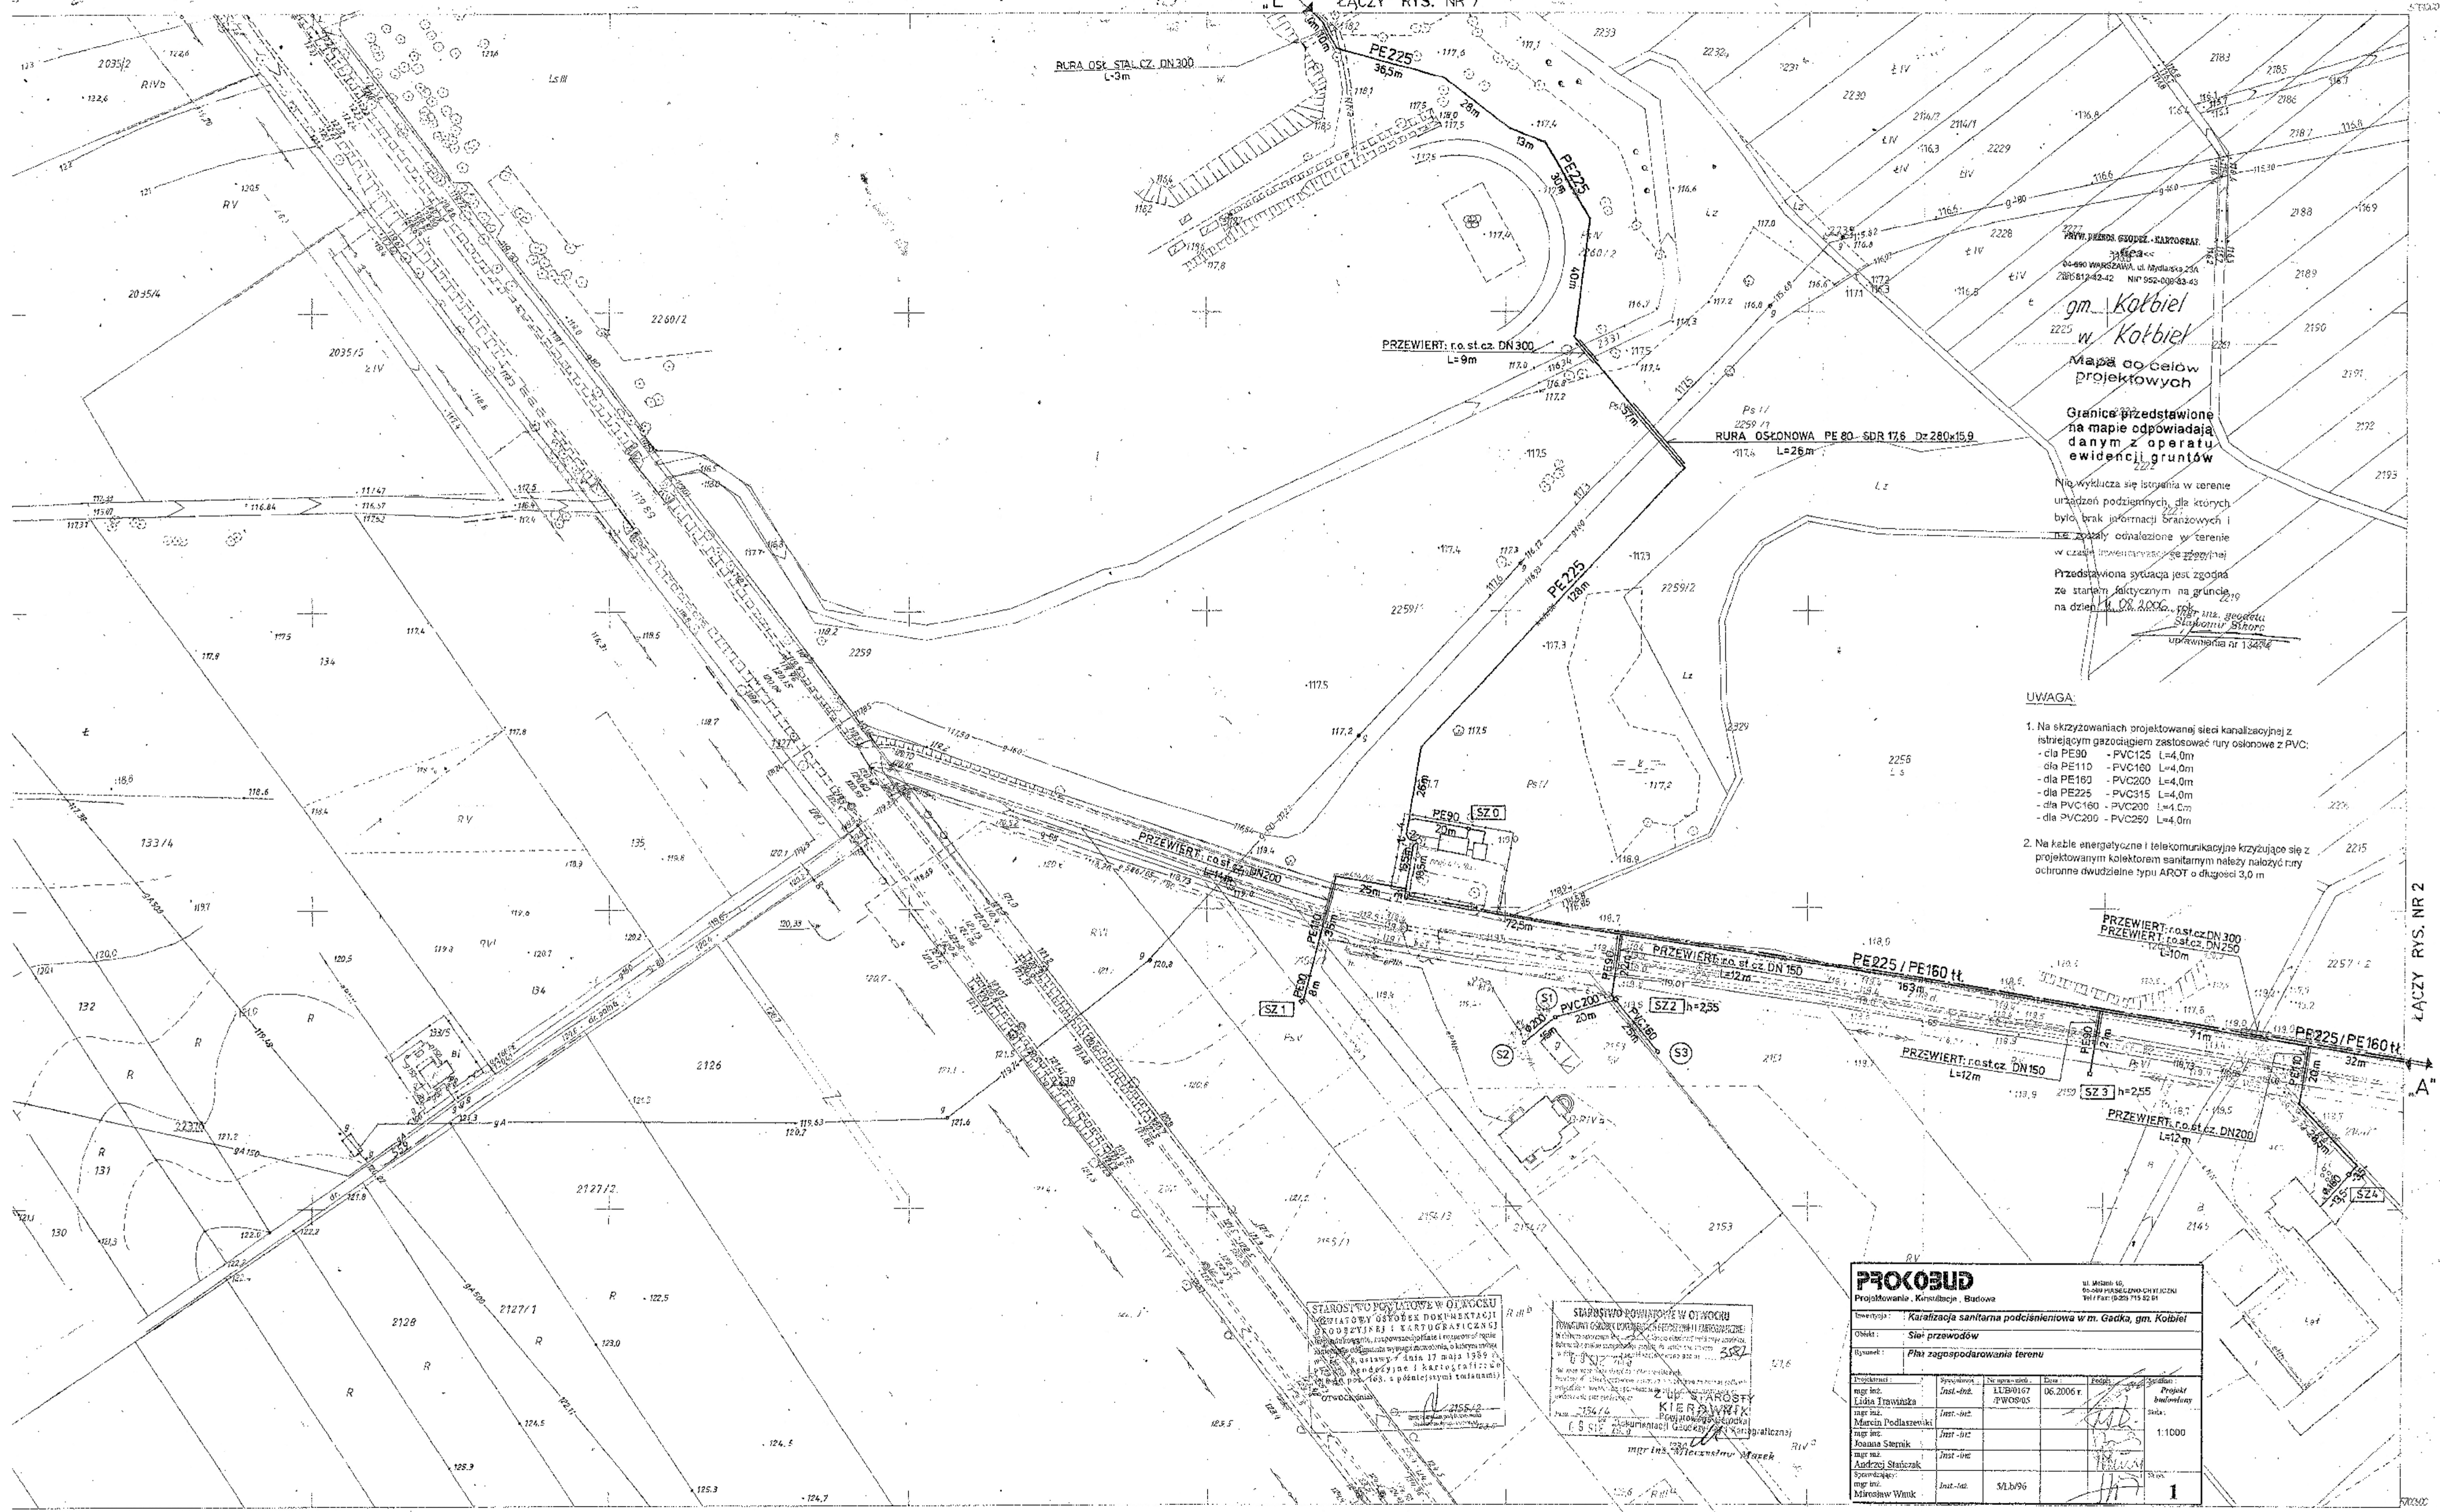

PRYW. PRZEDS. GOSDZ. - KARTOGRAF.  
 SŁOWAK  
 04-690 WARSZAWA, ul. Mysłowska 21A  
 2006812-42-42 NIP 952-009-03-03

gm. Kołbiel  
 w Kołbiel  
 Mapa do celów  
 projektowych

Granice przedstawione  
 na mapie odpowiadają  
 danym z operatu  
 ewidencji gruntów

Nie wyklucza się istnienia w terenie  
 urządzeń podziemnych, dla których  
 było brak informacji branżowych i  
 nie zostały odnotowane w terenie  
 w czasie uwzględnianym przez niniejszą

Przedstawiona sytuacja jest zgodna  
 ze stanem faktycznym na gruncie  
 na dzień 11.05.2006. Podpisano: *[Signature]*  
 uprawnienia nr 134594

UWAGA:

- Na skrzyżowaniach projektowanej sieci kanalizacyjnej z istniejącym gazociągami zastosować rury osłonowe z PVC:
  - dla PE90 - PVC125 L=4,0m
  - dla PE110 - PVC180 L=4,0m
  - dla PE180 - PVC200 L=4,0m
  - dla PE225 - PVC315 L=4,0m
  - dla PVC180 - PVC200 L=4,0m
  - dla PVC200 - PVC250 L=4,0m
- Na kabie energetyczne i telekomunikacyjne krzyżujące się z projektowanymi kolektorami sanitarnymi należy nałożyć rury ochronne dwudzielne typu AROT o długości 3,0 m


 PROJEKTANT: *[Signature]*  
 data 17 maja 1989 r.  


PROCOBUD					
Projektowanie, Kierownictwo, Budowa					
Tematyka: <b>Kanalizacja sanitarna podciśnieniowa w m. Gadka, gm. Kołbiel</b>					
Obiekt: <b>Sieć przewodów</b>					
Rysunek: <b>Plan zagospodarowania terenu</b>					
LUB0107			PW0505		
06.2006r.			Projekt		
1:1000			Skala:		
1			1		

273.244.212  
 1:1000

MAPA ZASADNICZA  
 Założona w 1985 r. przez  
 OKRĘGOWE PRZEDSIĘBIORSTWO GEODEZYJNO-KARTOGRAFICZNE  
 w Warszawie Pracownia w Mińsku Maz.

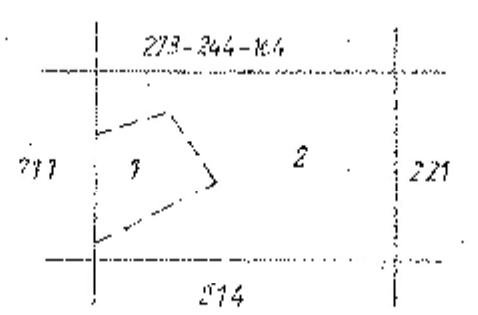

Gm. KOŁBIEL woj. mazowieckie  
 1. w Człekówka  
 2. w Kołbiel

Inwentaryzacja gazociągu o 150  
 wykonana w czerwcu 1988 r.  
*[Signature]*  
 Warszawa 1988.06.23

Kierownik Pracowni mgr inż. Piotr Łysak