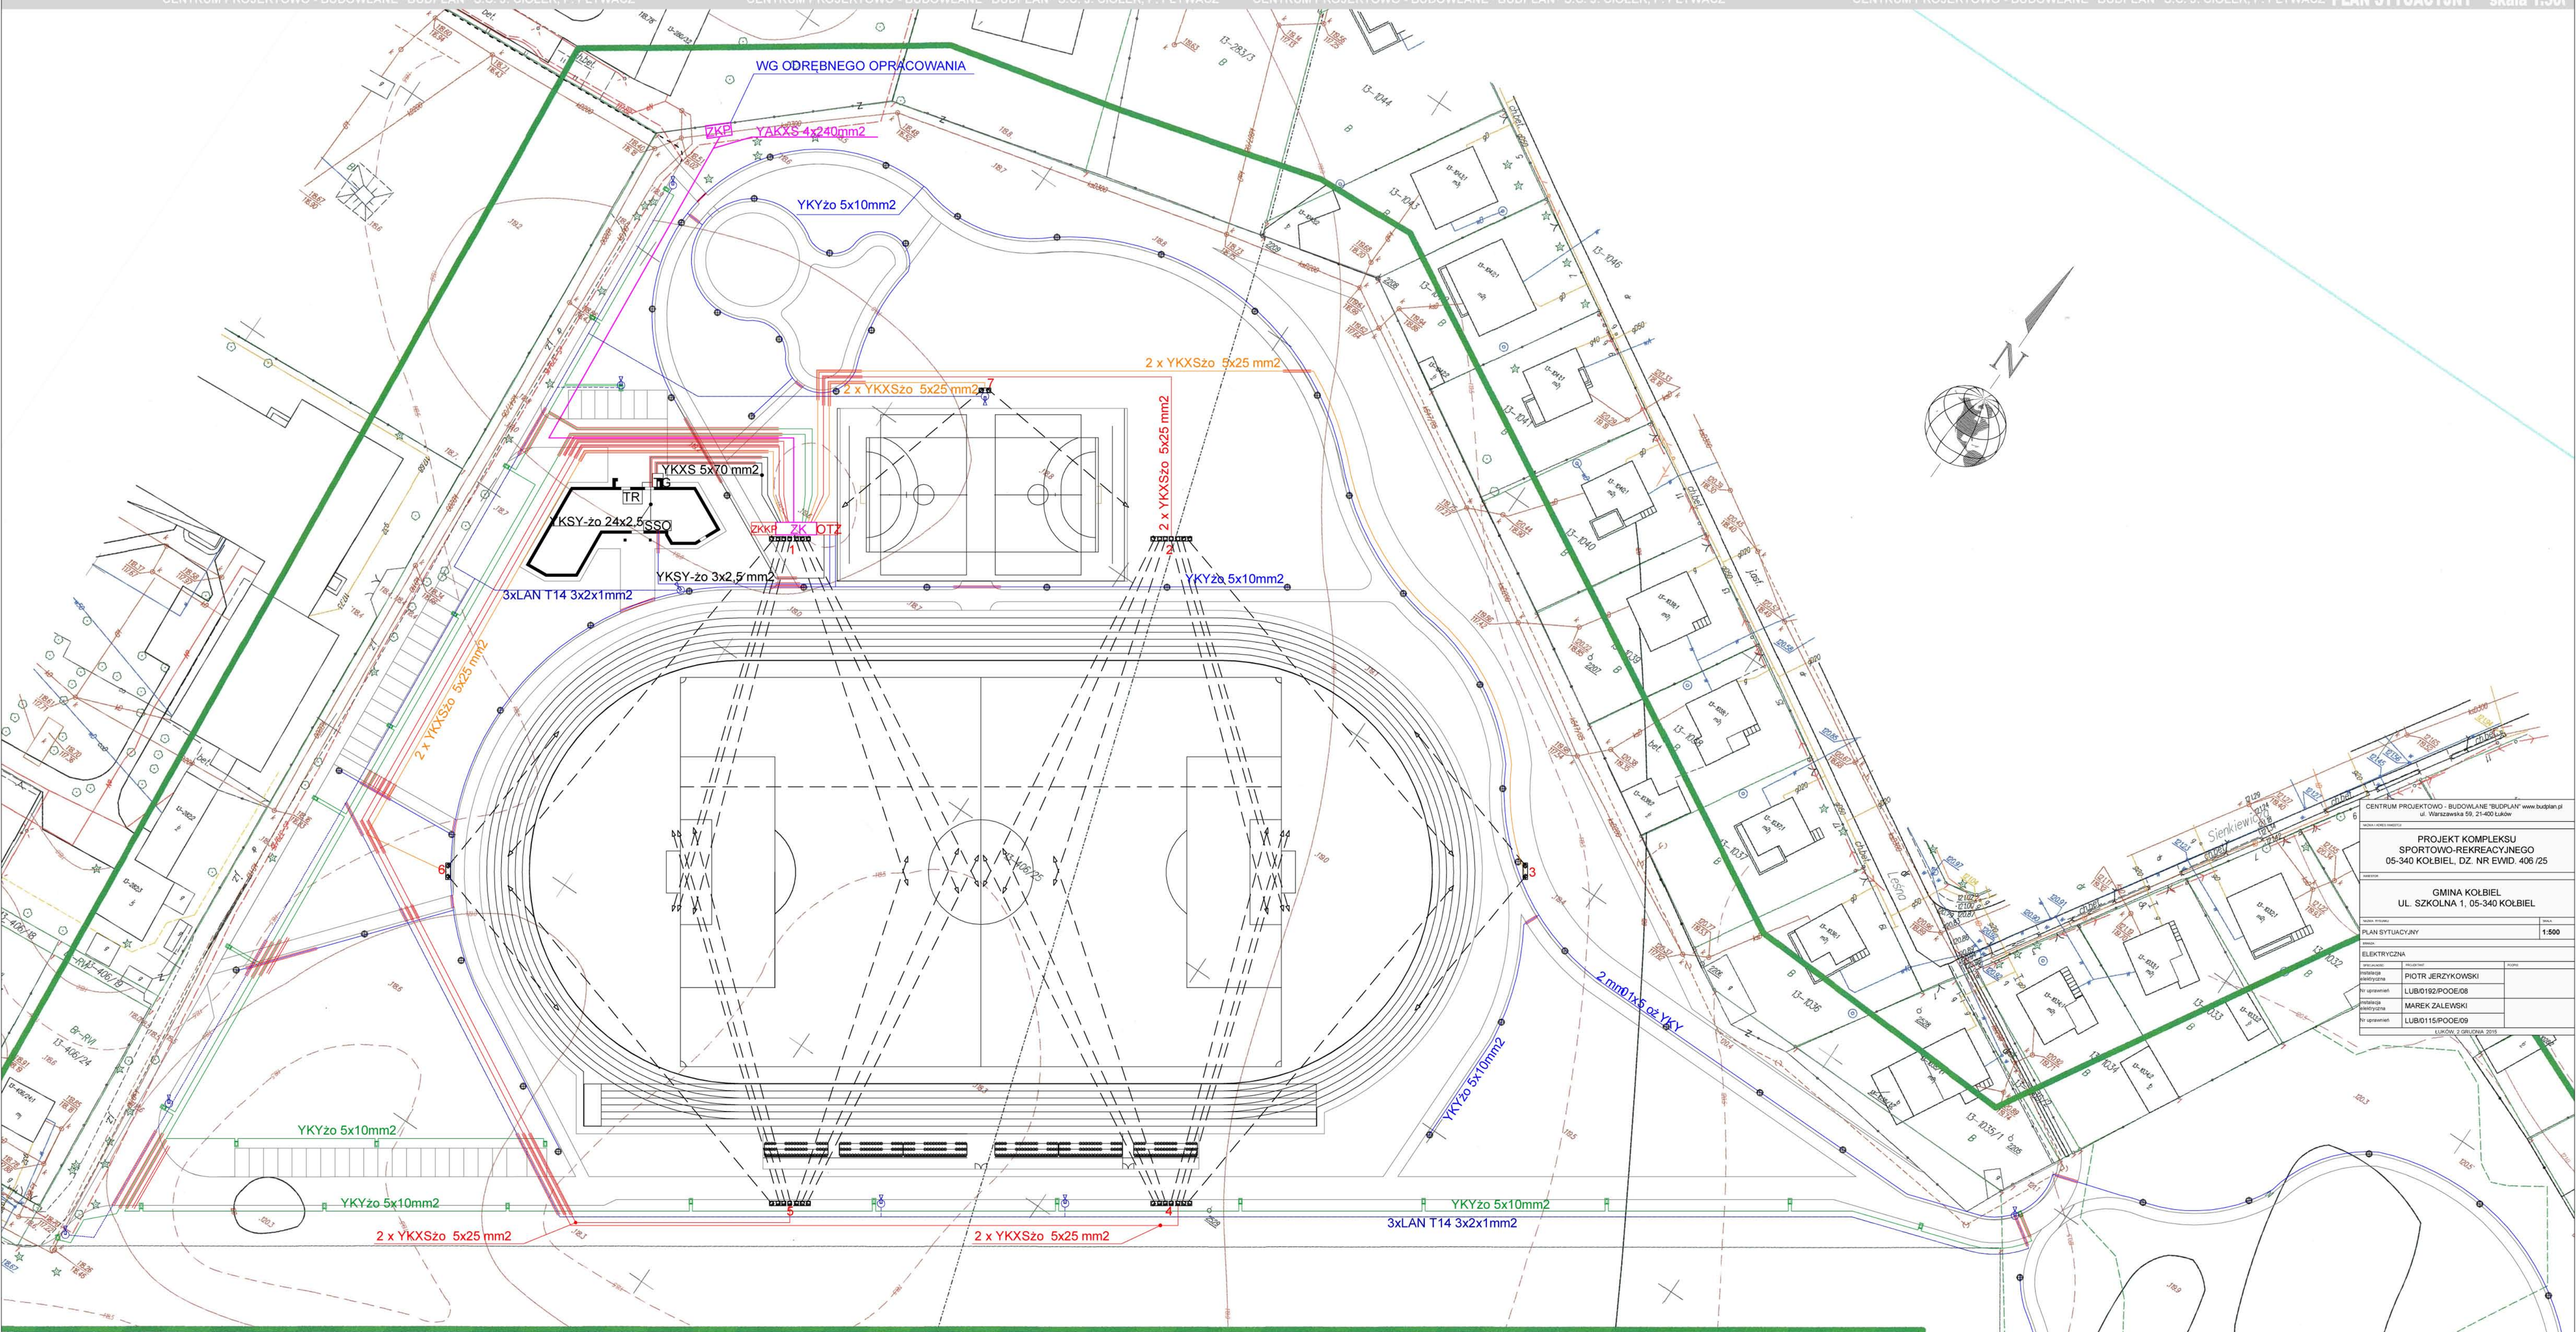

CENTRUM PROJEKTOWO - BUDOWLANE "BUDPLAN" www.budplan.pl
ul. Warszawska 59, 21-400 Łuków

NAZWA / ADRES INWESTYCJI

PROJEKT KOMPLEKSU
SPORTOWO-REKREACYJNEGO
05-340 KOŁBIEL, DZ. NR EWID. 406 /25

ADRESATOR

GMINA KOŁBIEL
UL. SZKOLNA 1, 05-340 KOŁBIEL

NAZWA RYSUNKU	SKALA
PLAN SYTUACYJNY	1:500

BRANŻA

ELEKTRYCZNA

PRZEDMIOTOWY	PROJEKTANT	PODPIS
instalacja elektryczna	PIOTR JERZYKOWSKI	
Nr uprawnień	LUB/0192/POOE/08	
instalacja elektryczna	MAREK ZALEWSKI	
Nr uprawnień	LUB/0115/POOE/09	

ŁUKÓW, 2 GRUDNIA 2015

LEGENDA

	KAMERA TUBOWA ZEWNĘTRZNA	9 SZT
	OPRAWA ULICZNA BGP204 1xLED100/740 DM (9350 lm; 89.5 W)	25 SZT
	OPRAWA PARKOWA BDP100 PCC 1xECO50/840 DS (4053 lm; 45.6 W)	58 SZT
	MVP507 1xMHN-LA2000W/400V/842 WB/60 (176000 lm; 2123.0 W	34 SZT
1, 2, 4, 5,	MASZT 20m, 7 OPRAW 2 kW	4 SZT
3, 6, 7	MASZT 14m, 2 OPRAWY 2 kW	3 SZT

OTZ	SZAFA - OŚWIETLENIA TERENÓW ZEWNĘTRZNYCH
ZK	YKSY-żo 3x2,5 mm2
ZKP	YKXS 5x70 mm2
TG	TABLICA GŁÓWNA
SSO	SZAFA STEROWANIA OŚWIETLENIEM
TR	TABLICA ROZDZIELCZA
ZKKP	ZŁĄCZE KABLOWE Z POMIAREM I GNIAZDEM(PODLICZNIK)

PRZEWODY

YAKXS 4x240mm2	235 mb
YKSY-żo 3x2,5 mm2	47 mb
YKXS 5x70 mm2	35 mb
YKSY-żo 24x2,5	45 mb
YKXSżo 5x25 mm2	1 390 mb
YKXS żo5x25 mm2	491 mb
YKYżo 5x10mm2	997 mb
YKYżo 5x10mm2	1 189 mb
3 x LAN T14 3x2x1mm2	710 mb
RURA OCHRONNA DVK Ø 110	

UWAGA: PODANA ILOŚĆ PRZEWODÓW UWZGLĘDNIA TYLKO DŁUGOŚĆ UŁOŻONYCH W GRUNCIE

Autor projektu zgodnie z Ustawą o prawie autorskim i prawach pokrewnych z dnia 04.02.1994 r (Dz.U. 2006 Nr 90 poz. 631 z późn. zmianami) zastrzega sobie prawo au