CENTRUM PROJEKTOWO - BUDOWLANE "BUDPLAN" S.C. J. CIOŁEK, P. PŁYWACZ

RZUT STROPU NAD PARTEREM skala 1:100

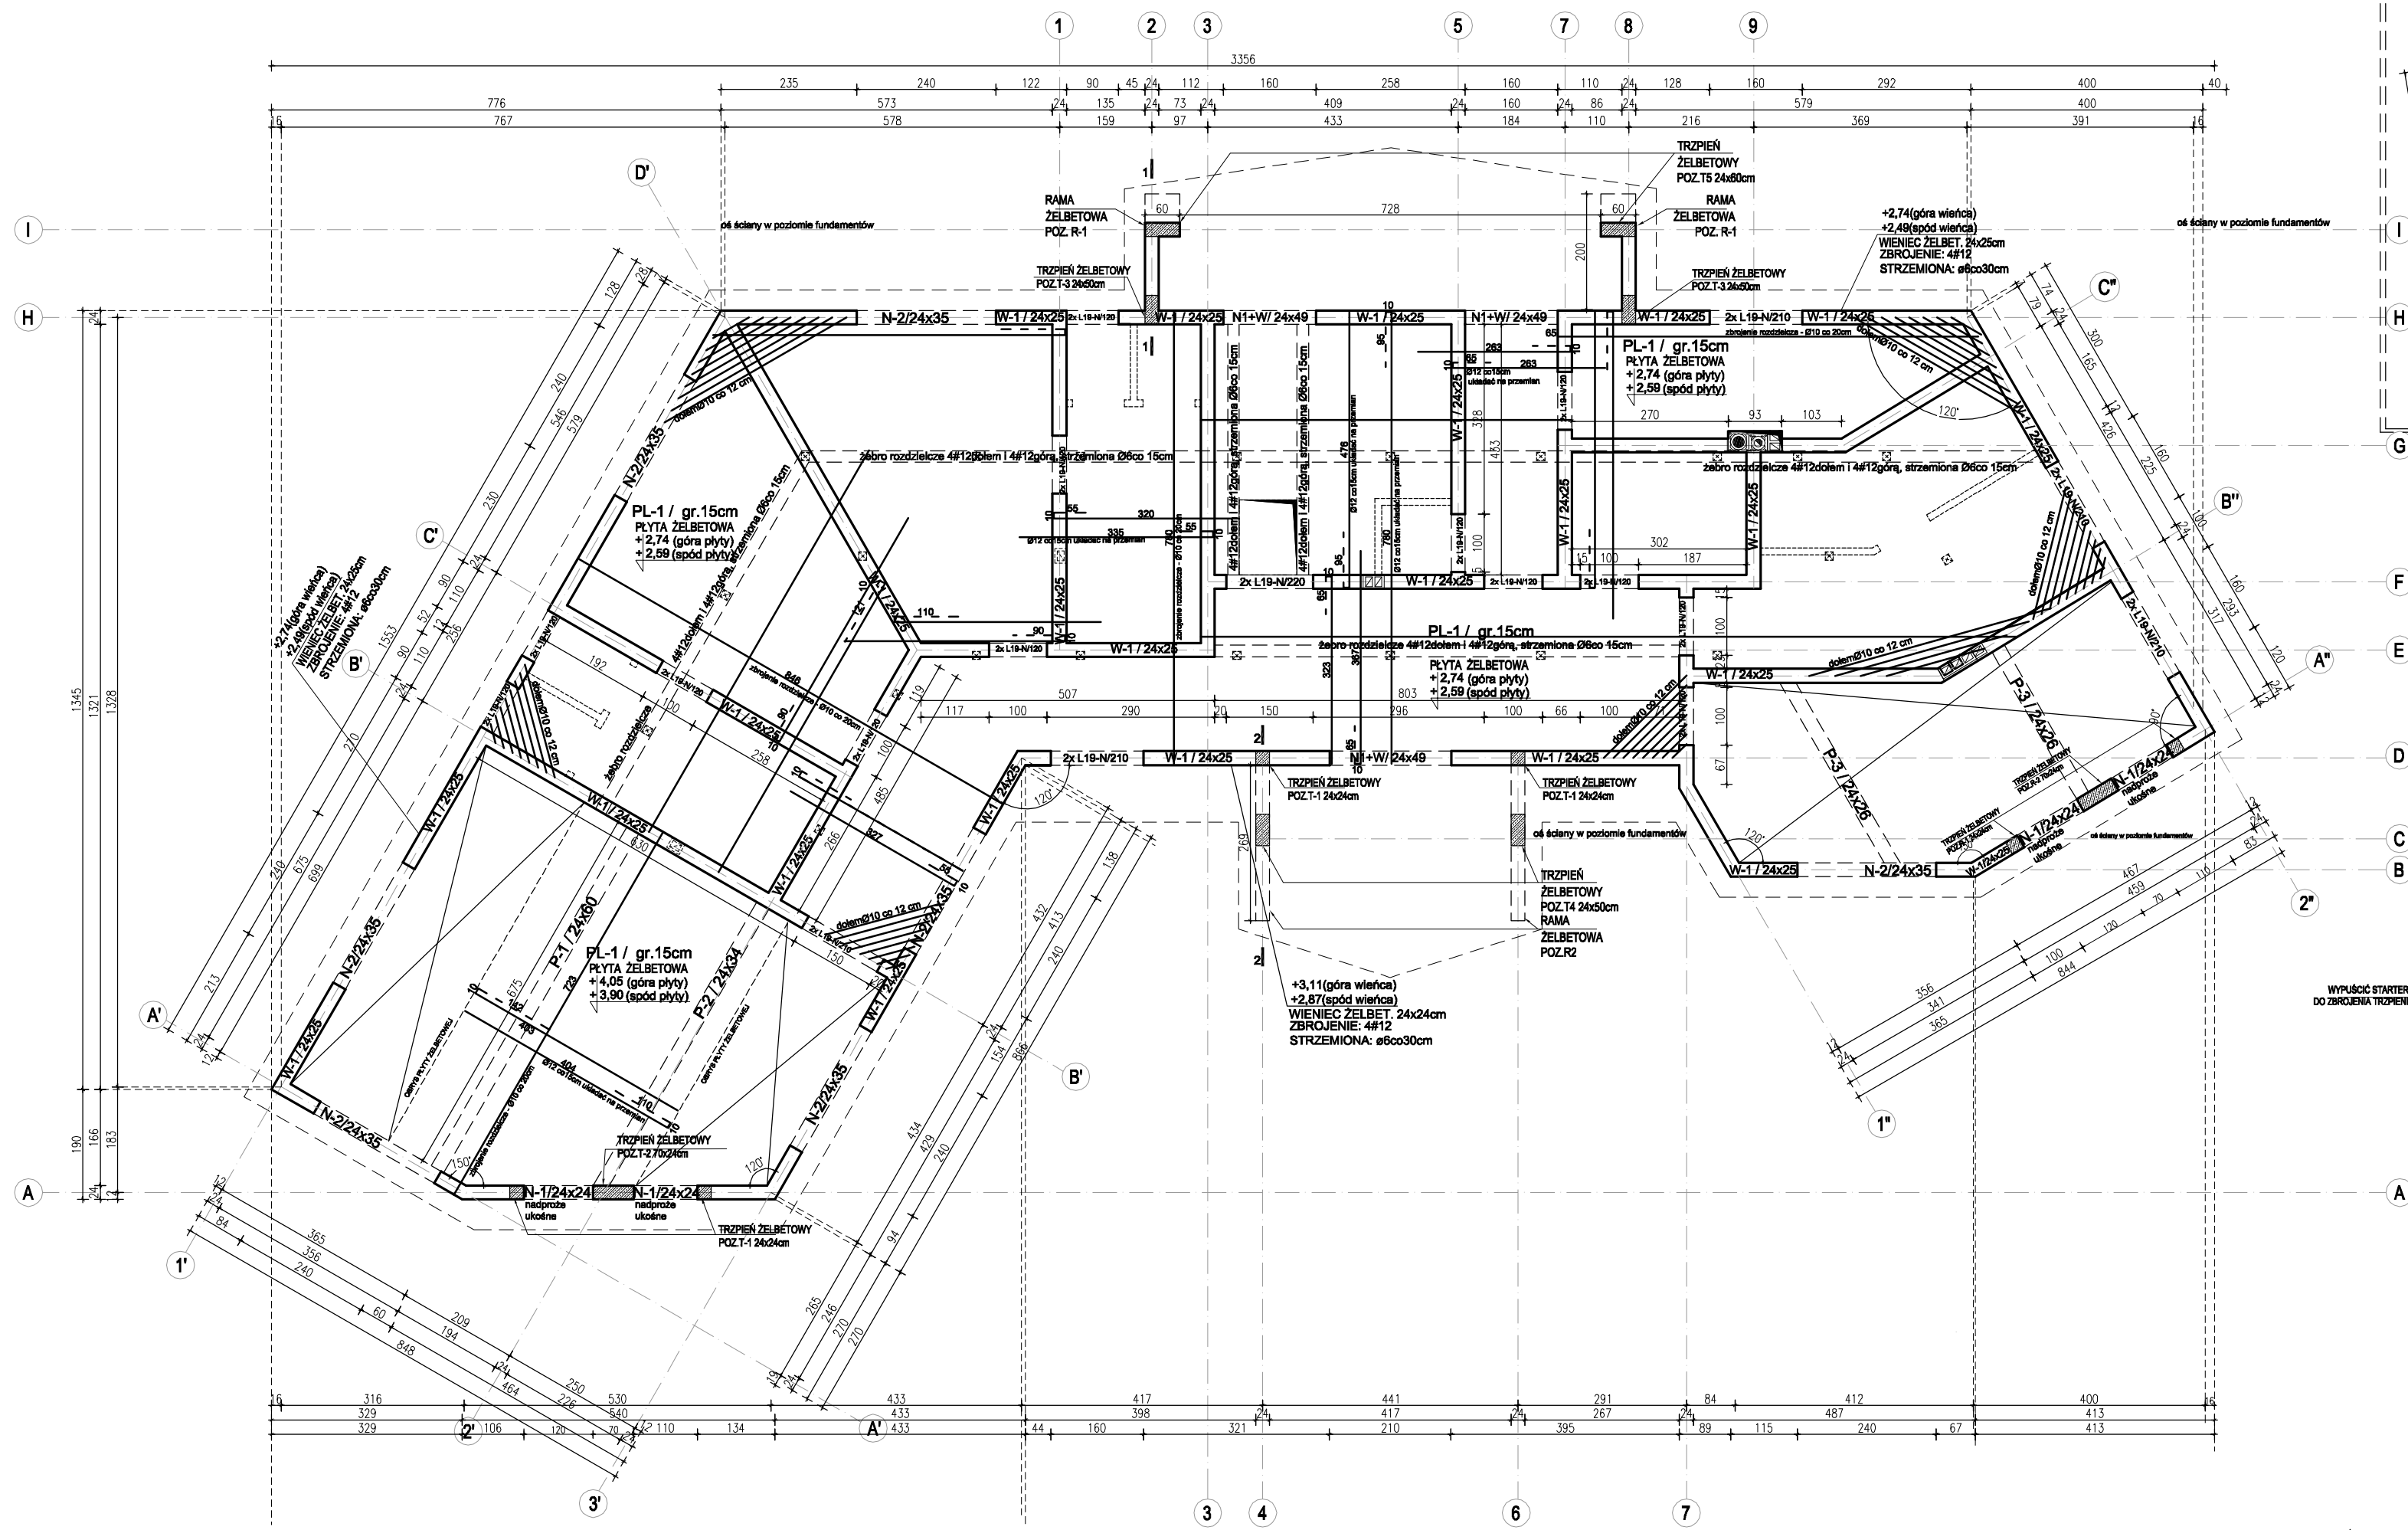

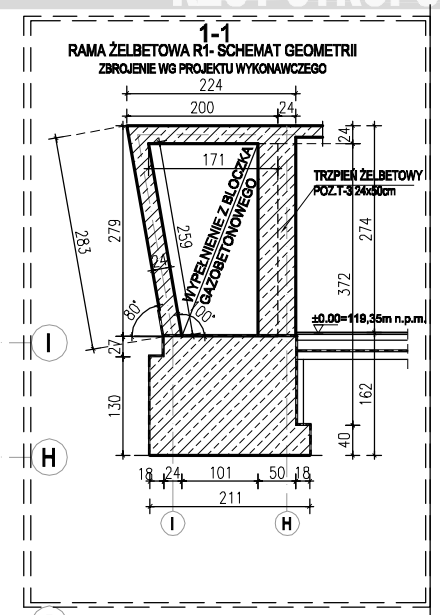

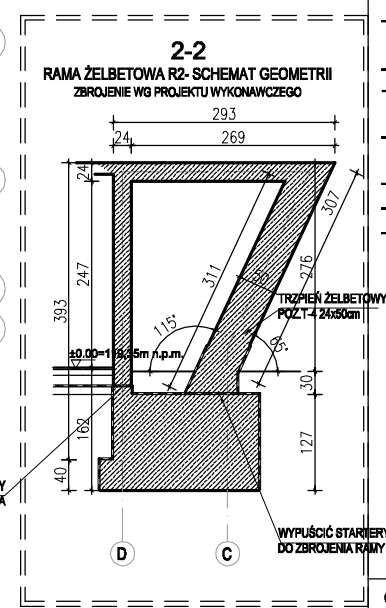

LEGENDA:

- ŚCIANY MUROWANE
- ŻELBET
- PRZEBICIA, OTWÓR
- ZBROJENIE GÓRĄ
- ZBROJENIE DOŁEM

RZUT STROPU NAD PARTREM skala 1:100

MATERIAŁY

BETON:	C 20/25 (B25)
STAL ZBROJENIOWA:	# A-IIIN (B500SP)
STAL STRZEMION:	Ø A-I (St3S)
OTULINA ZBROJ. GŁ.:	2.5cm

UWAGA:

- PŁYTA STROPOWA ŻELBETOWA GR.: 14 cm
- ZBROJENIE WYKONAĆ ZGODNIE Z WYTYCZNYMI PN/B-03264-2002
- PRĘTY PŁYT KRZYŻOWO ZBROJONYCH UKŁADAĆ SPODEM W KIERUNKU KRÓTSZEGO BOKU
- W NAROŻACH PŁYT OPARTYCH NA ŚCIANACH UKŁADAĆ ZBROJENIE DOLNE UKOŚNIE
- DOZBROIĆ OTWORY O WYMIARACH WIĘKSZYCH NIŻ 20cm WYKONAĆ WYMIANY ZGODNIE ZE SZTUKĄ BUDOWLANĄ TJ. ZAGĘŚCIĆ ZBROJENIE 3 PRĘTÓW CO 7cm I NA TYM OPRZEĆ ZBROJENIE GŁÓWNE
- ZBROJENIE GŁÓWNE: #10/ #12 w rozstawach wg. rysunku
- ZBROJENIE ROZDZIELCZE: #10co25cm
- ŚCIANY KONSTRUKCYJNE: PUSTAKI gr.24cm, kl. wytrzymałości 15MPa NA ZAPRAWIE CEM-WAP M10
- NA ŚCIANACH KONSTRUKCYJNYCH WYKONAĆ WIENIEC ŻELBETOWY ZBROJONY: 4#12, strzemiona Ø6co30cm,
- NADPROŻA: ŻELBETOWE lub SYSTEMOWE
- ZBROJENIE PŁYTY PODLEGA ODBIOROWI I WPISOWI DO DZIENNIKA BUDOWY
- WSZYSTKIE ROBOTY PROWADZIĆ POD NADZOREM OSOBY UPRAWNIONEJ ZGODNIE Z ZASADAMI SZTUKI BUDOWLANE
- WYMIARY SPRAWDZIĆ NA BUDOWIE
- RYSUNKI ROZPATRYWAĆ RAZEM Z OPISEM TECHNICZNYM
- UMIEJSCOWIENIE PRZEBIĆ INSTALACYJNYCH ODCZYTAĆ Z ODPOWIEDNICH RYSUNKÓW BRANŻOWYCH

W-1 / 24x25
WIENIEC ŻELBET.

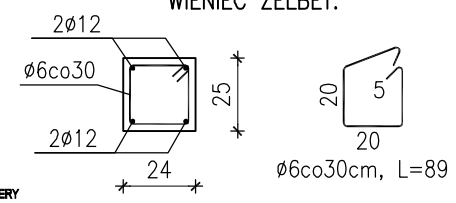

CENTRUM PROJEKTOWO - BUDOWLANE "BUDPLAN" www.budplan.p
ul. Warszawska 59, 21-400 Łuków

NAZWA I ADRES INWESTycji

BUDYNEK SPORTOWO-REKREACYJNY
05-340 KOŁBIEL, DZ. NR EWID. 406/ 25

INWESTOR

GMINA KOŁBIEL
UL. SZKOLNA 1, 05-340 KOŁBIEL

NAZWA RYSUNKU:	SKALA:
RZUT STROPU NAD PARTEREM	1:100

BRANŻA: KONSTRUKCYJNA

SPECJALNOŚĆ:	PROJEKTANT:	PODPIS:
konstrukcja projektant	EDWARD IZDEBSKI	
Nr uprawnień	GT.4224/ 17-15/ 76	
konstrukcja sprawdzający	JAROSŁAW CIOŁEK	
Nr uprawnień	ŁUB/0294/POOK/14	

ŁUKÓW, 2 GRUDNIA 2015

Autor projektu zgodnie z Ustawą o prawie autorskim i prawach pokrewnych z dnia 04.02.1994 r (Dz.U. 2006 Nr 90 poz. 631 z późn. zmianami) zastrzega sobie prawa autorskie.