
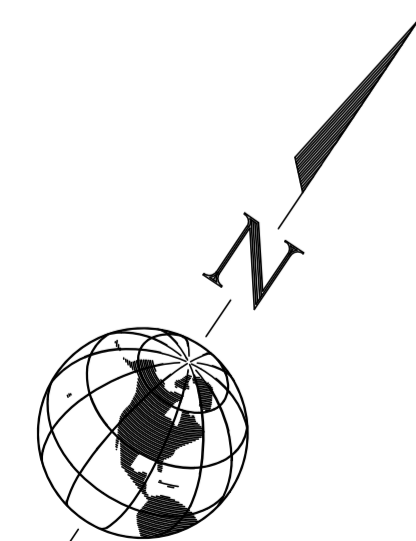


SCHEMAT ROZMIESZCZENIA
LINII BIEŻNI PROSTEJ I OKÓLNEJ
SKALA 1 : 250

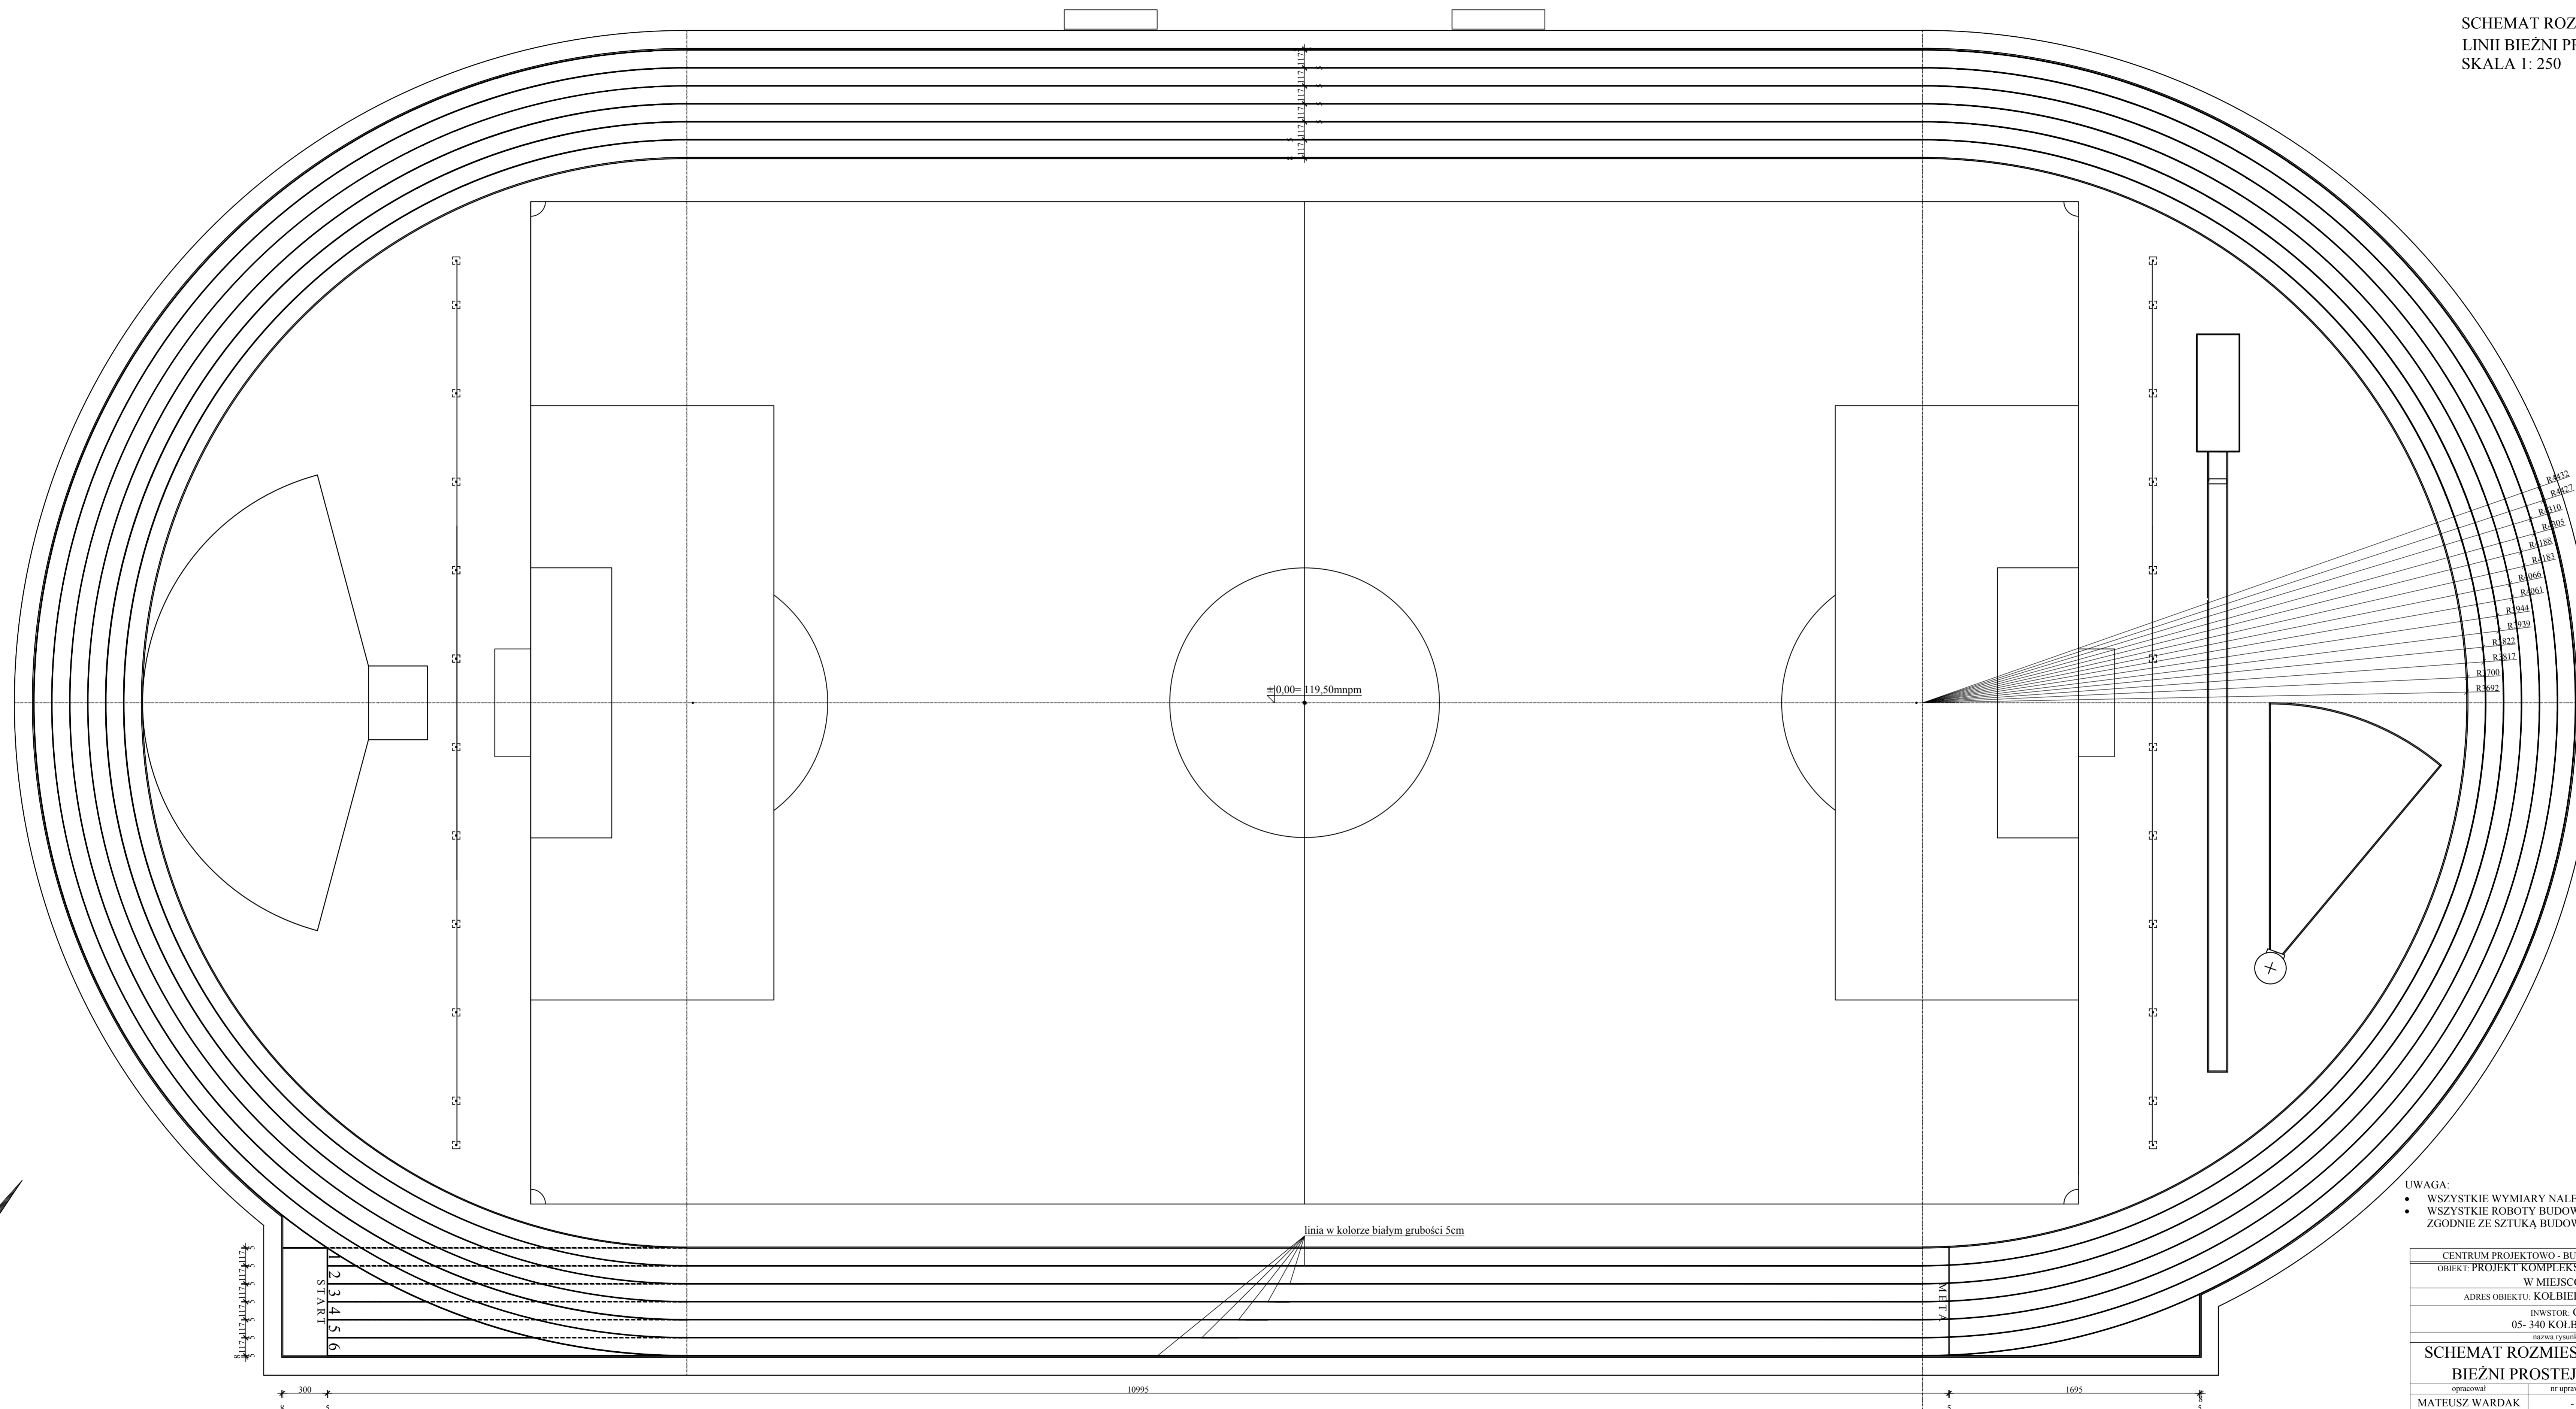

- UWAGA:
- WSZYSTKIE WYMIARY NALEŻY SPRAWDZIĆ NA BUDOWIE
 - WSZYSTKIE ROBOTY BUDOWLANE WINNY BYĆ PROWADZONE ZGODNIE ZE SZTUKĄ BUDOWLANĄ

CENTRUM PROJEKTOWO - BUDOWLANE "BUDPLAN" www.budplan.pl			
OBJEKT: PROJEKT KOMPLEKSU SPORTOWO - REKREACYJNEGO W MIEJSCOWOŚCI KOLBIEL			
ADRES OBJEKTU: KOLBIEL, DZIAŁKA NR GEOD. 406 / 25			
INWESTOR: GMINA KOLBIEL 05-340 KOLBIEL, UL. SZKOLNA 1			
nazwa rysunku			skala
SCHEMAT ROZMIESZCZENIA LINII BIEŻNI PROSTEJ I OKÓLNEJ			1 : 250
opracował	nr uprawnień	data opracowania	podpis
MATEUSZ WARDAK	-	2 GRUDNIA 2015	
projektował	nr uprawnień	data opracowania	podpis
PAWEŁ PLYWACZ	137/LBORK/2015	2 GRUDNIA 2015	