


RZUT LINII BOISKA DO PIŁKI NOŻNEJ
SKALA 1:250

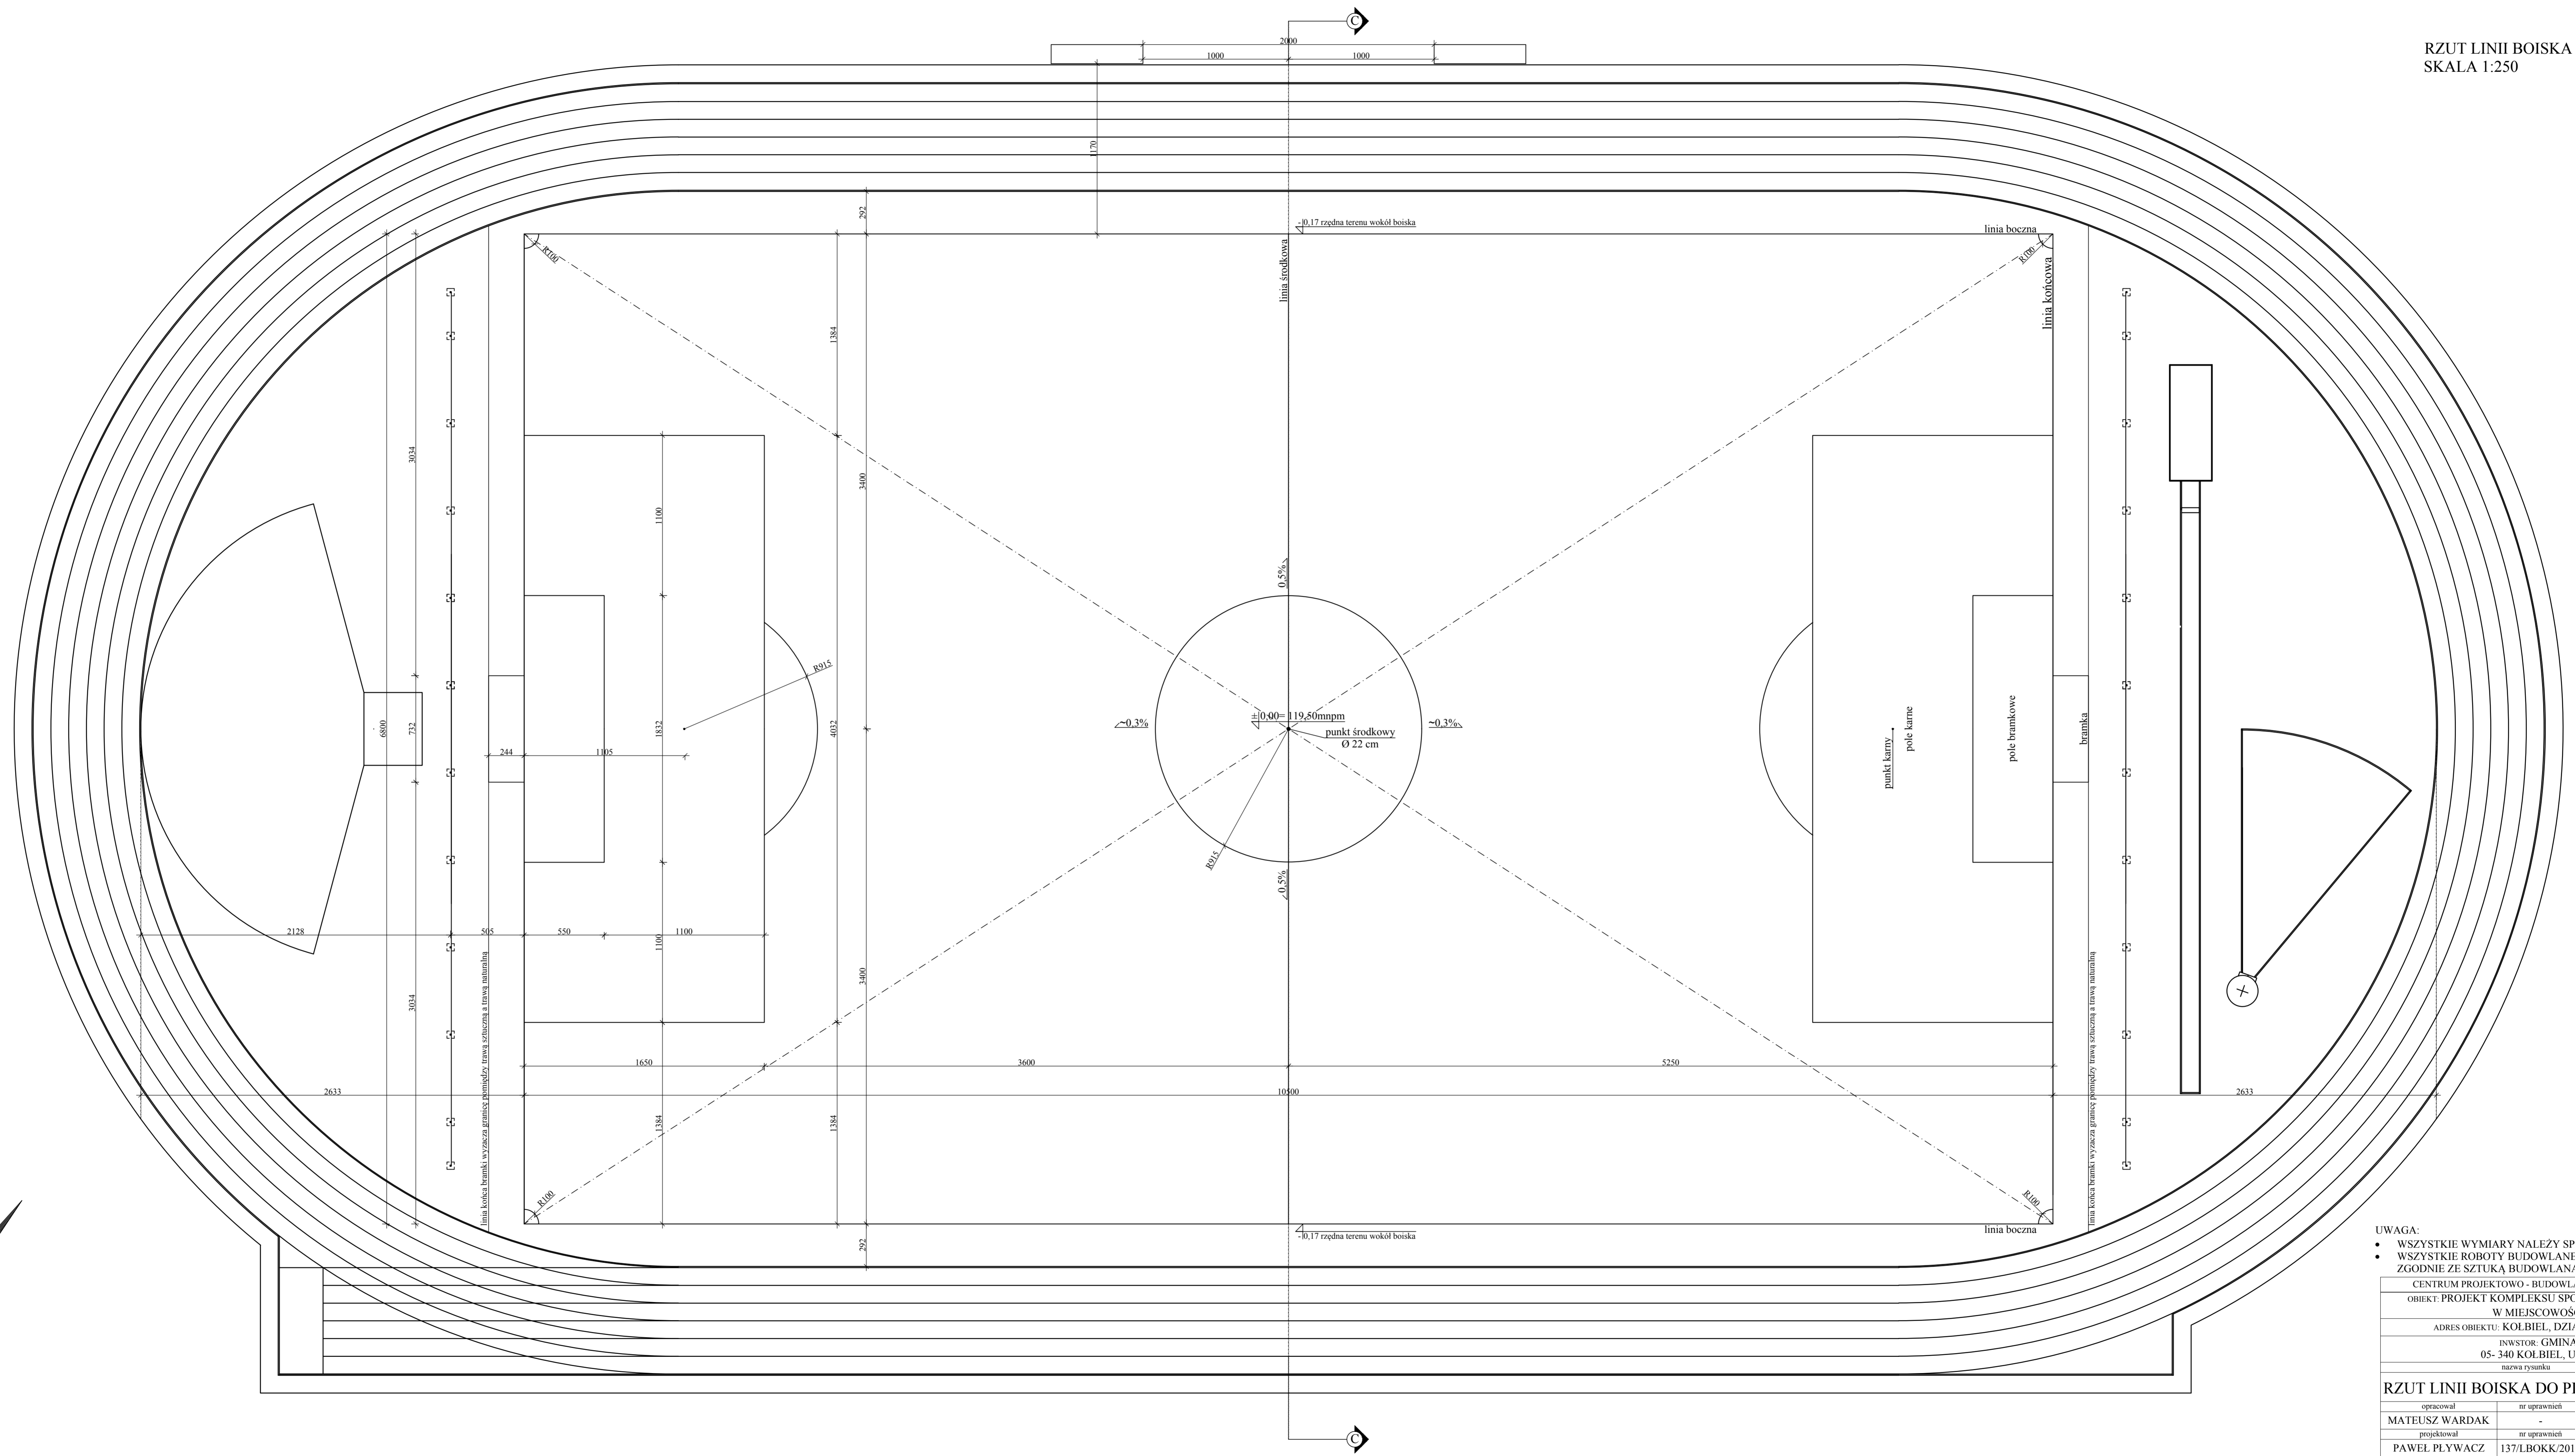

UWAGA:
 • WSZYSTKIE WYMIARY NALEŻY SPRAWDZIĆ NA BUDOWIE
 • WSZYSTKIE ROBOTY BUDOWLANE WINNY BYĆ PROWADZONE ZGODNIE ZE SZTUKĄ BUDOWLANĄ

CENTRUM PROJEKTOWO - BUDOWLANE "BUDPLAN" www.budplan.pl			
OBJEKT: PROJEKT KOMPLEKSU SPORTOWO - REKREACYJNEGO W MIEJSCOWOŚCI KOLBIEL			
ADRES OBJEKTU: KOLBIEL, DZIAŁKA NR GEOD. 406 / 25			
INWESTOR: GMINA KOLBIEL			
05-340 KOLBIEL, UL. SZKOLNA 1			
nazwa rysunku			skala
RZUT LINII BOISKA DO PIŁKI NOŻNEJ			1 : 250
opracował	nr uprawnień	data opracowania	podpis
MATEUSZ WARDAK	-	2 GRUDNIA 2015	
projektował	nr uprawnień	data opracowania	podpis
PAWEŁ PLYWACZ	137/LBORK/2015	2 GRUDNIA 2015	