


RZUT USYTUOWANIA:
 - SKOCZNI DO SKOKU W DAL
 - RZUTNI DO PCHNIĘCIA KULĄ
 - ROZBIEGU DO SKOKU WZWYŻ
 SKALA 1:250

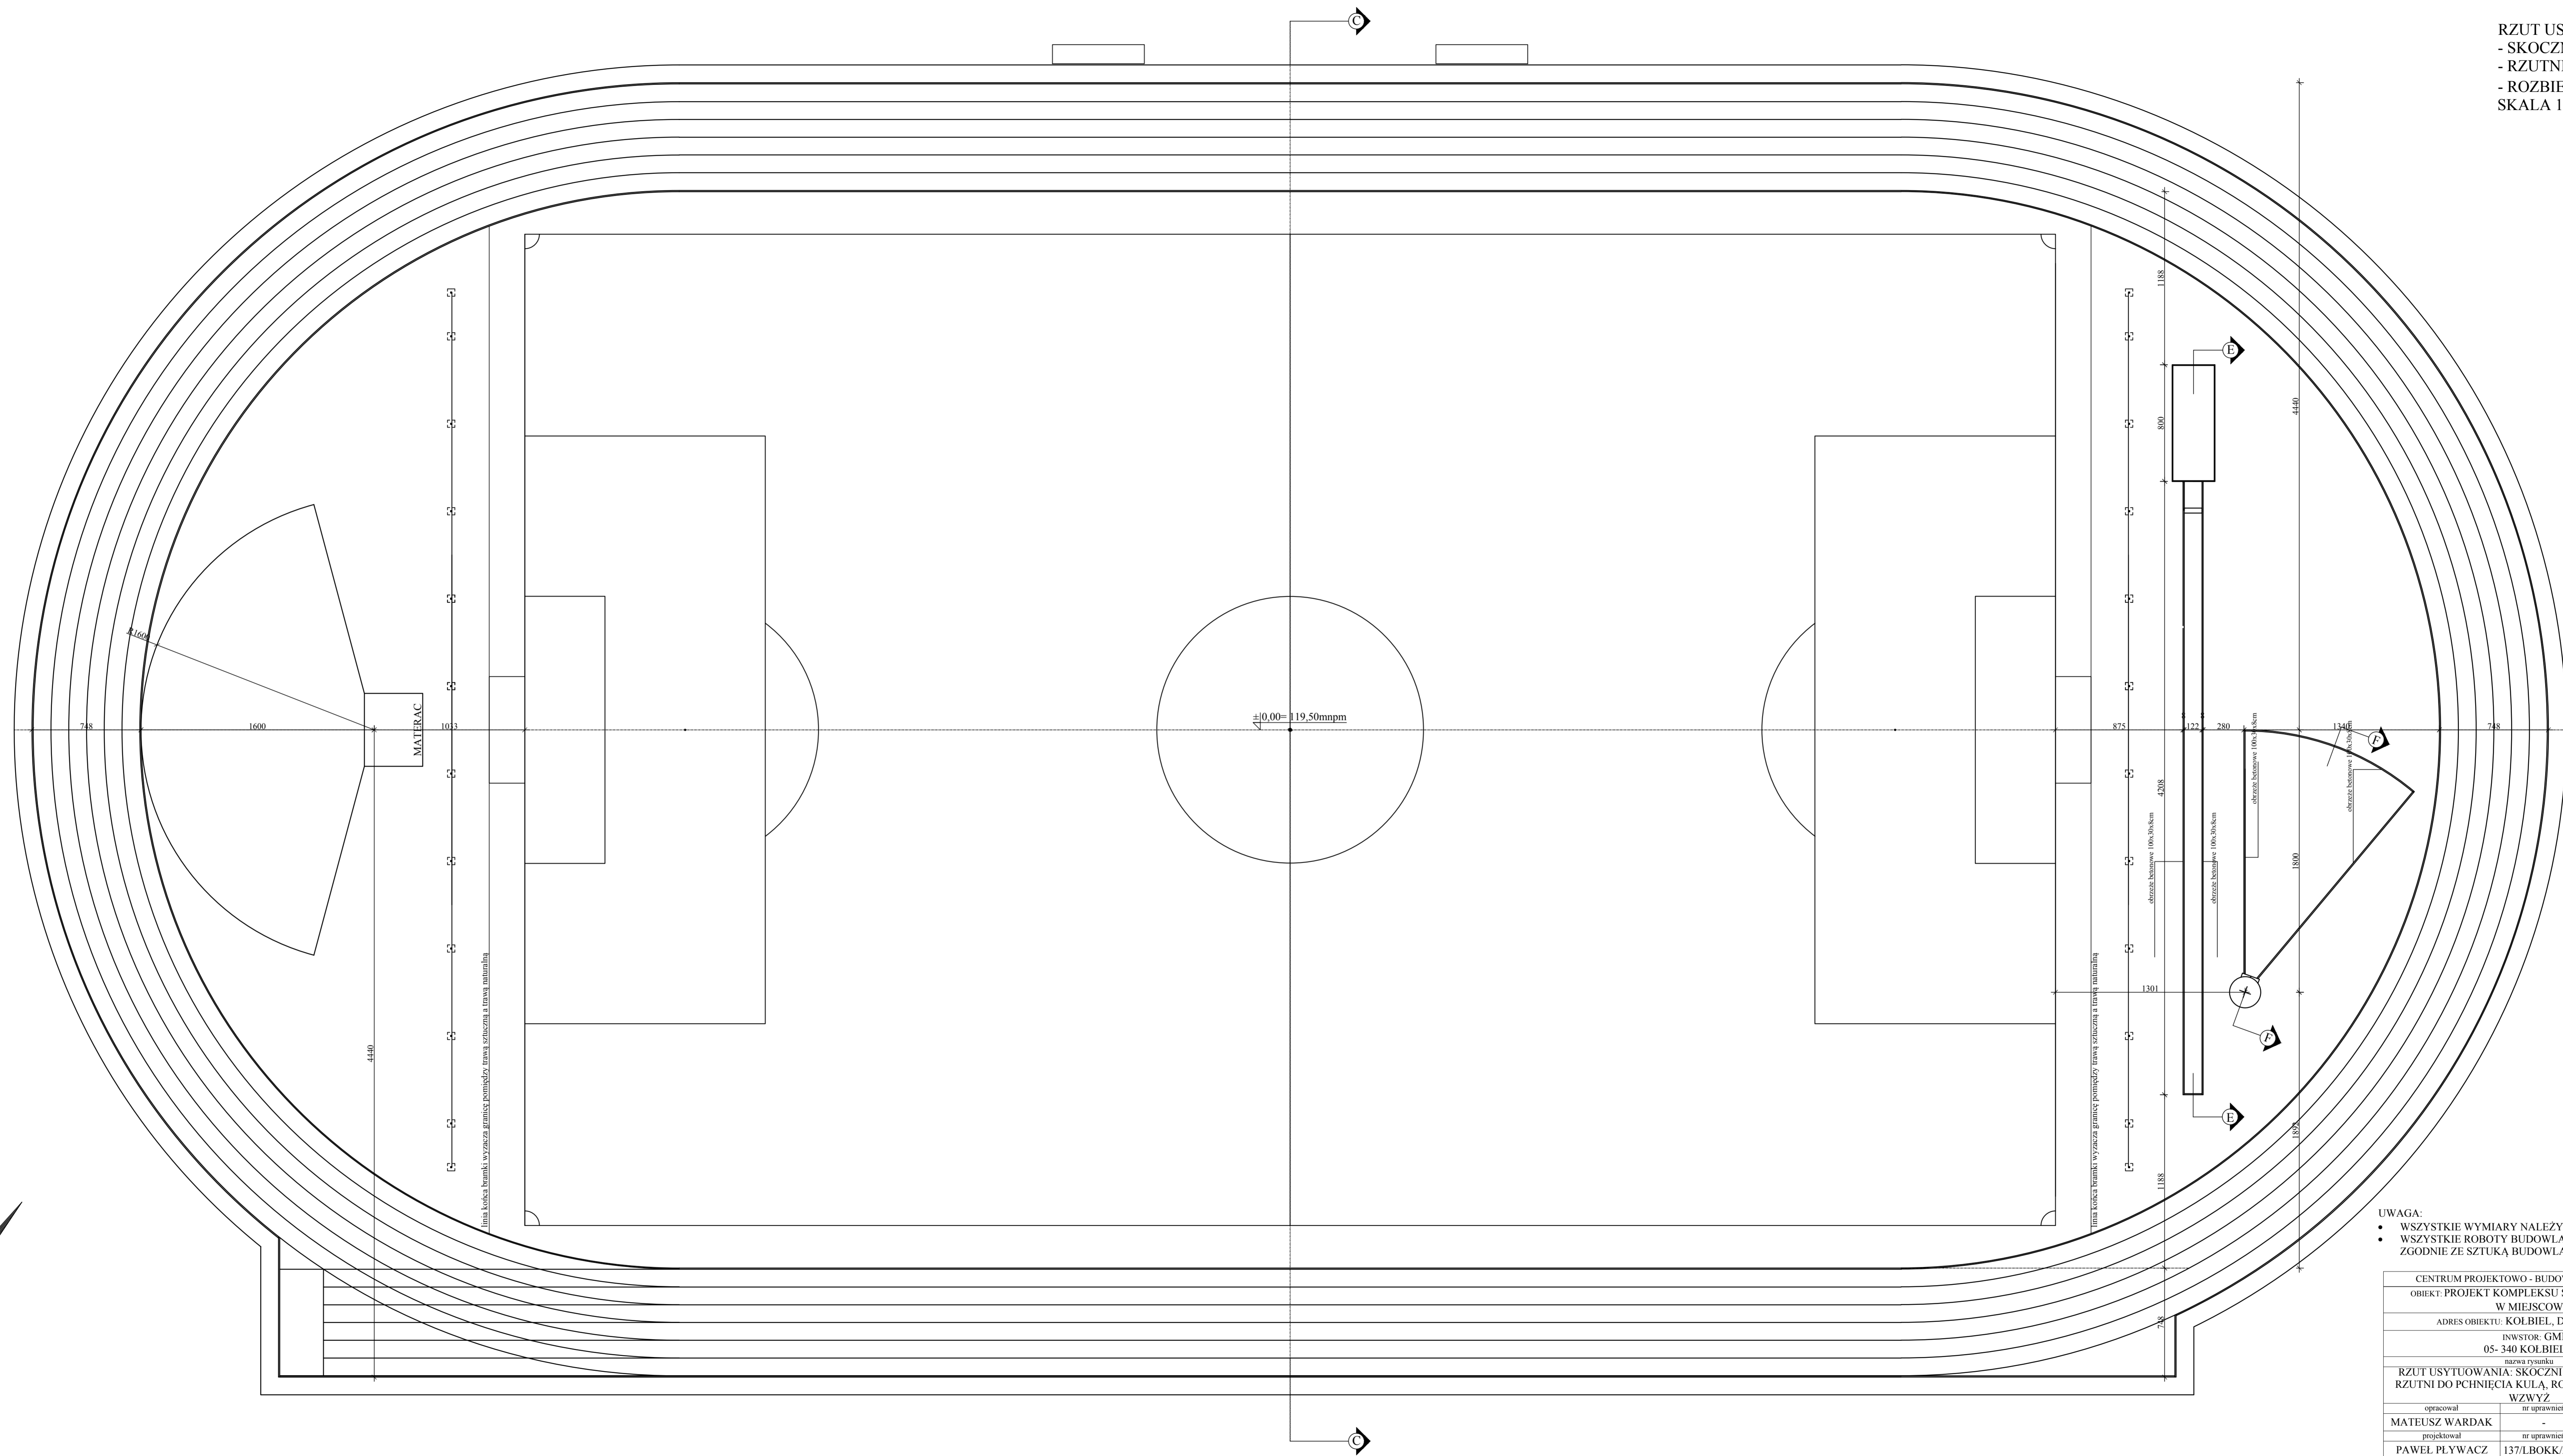

linia kreski brami wyznaczona geometrycznie, trawa, schodzenia z trawy naturalną

linia kreski brami wyznaczona geometrycznie, trawa, schodzenia z trawy naturalną

- UWAGA:
- WSZYSTKIE WYMIARY NALEŻY SPRAWDZIĆ NA BUDOWIE
 - WSZYSTKIE ROBOTY BUDOWLANE WINNY BYĆ PROWADZONE ZGODNIE ZE SZTUKĄ BUDOWLANĄ

CENTRUM PROJEKTOWO - BUDOWLANE "BUDPLAN" www.budplan.pl			
OBIEKT: PROJEKT KOMPLEKSU SPORTOWO - REKREACYJNEGO W MIEJSCOWOŚCI KOLBIEL			
ADRES OBIEKTU: KOLBIEL, DZIAŁKA NR GEOD. 406 / 25			
INWESTOR: GMINA KOLBIEL			
05-340 KOLBIEL, UL. SZKOLNA 1			
RZUT USYTUOWANIA: SKOCZNI DO SKOKU W DAL, RZUTNI DO PCHNIĘCIA KULĄ, ROZBIEGU DO SKOKU WZWYŻ			skala
			1 : 250
opracował	nr uprawnień	data opracowania	podpis
MATEUSZ WARDAK	-	2 GRUDNIA 2015	
projektował	nr uprawnień	data opracowania	podpis
PAWEŁ PLYWACZ	137/LBORK/2015	2 GRUDNIA 2015	

