


Obiekt: Przebudowa ulicy 30-go Lipca w m. Kolbiel w km 0+000,00 - 0+622,50				Nr rysunku:
Projektant: Bogusław Godula GP.7342/20/86/94				Skala: 1: -100 / 1000
Opracował: Danuta Kowaluk				Nazwa rysunku: PROFIL PODŁUŻNY
Podpis:		Data:		

**Legenda:**

- rzędne projektowe
- rzędne istniejące
- - - rów z elementów prefabrykowanych

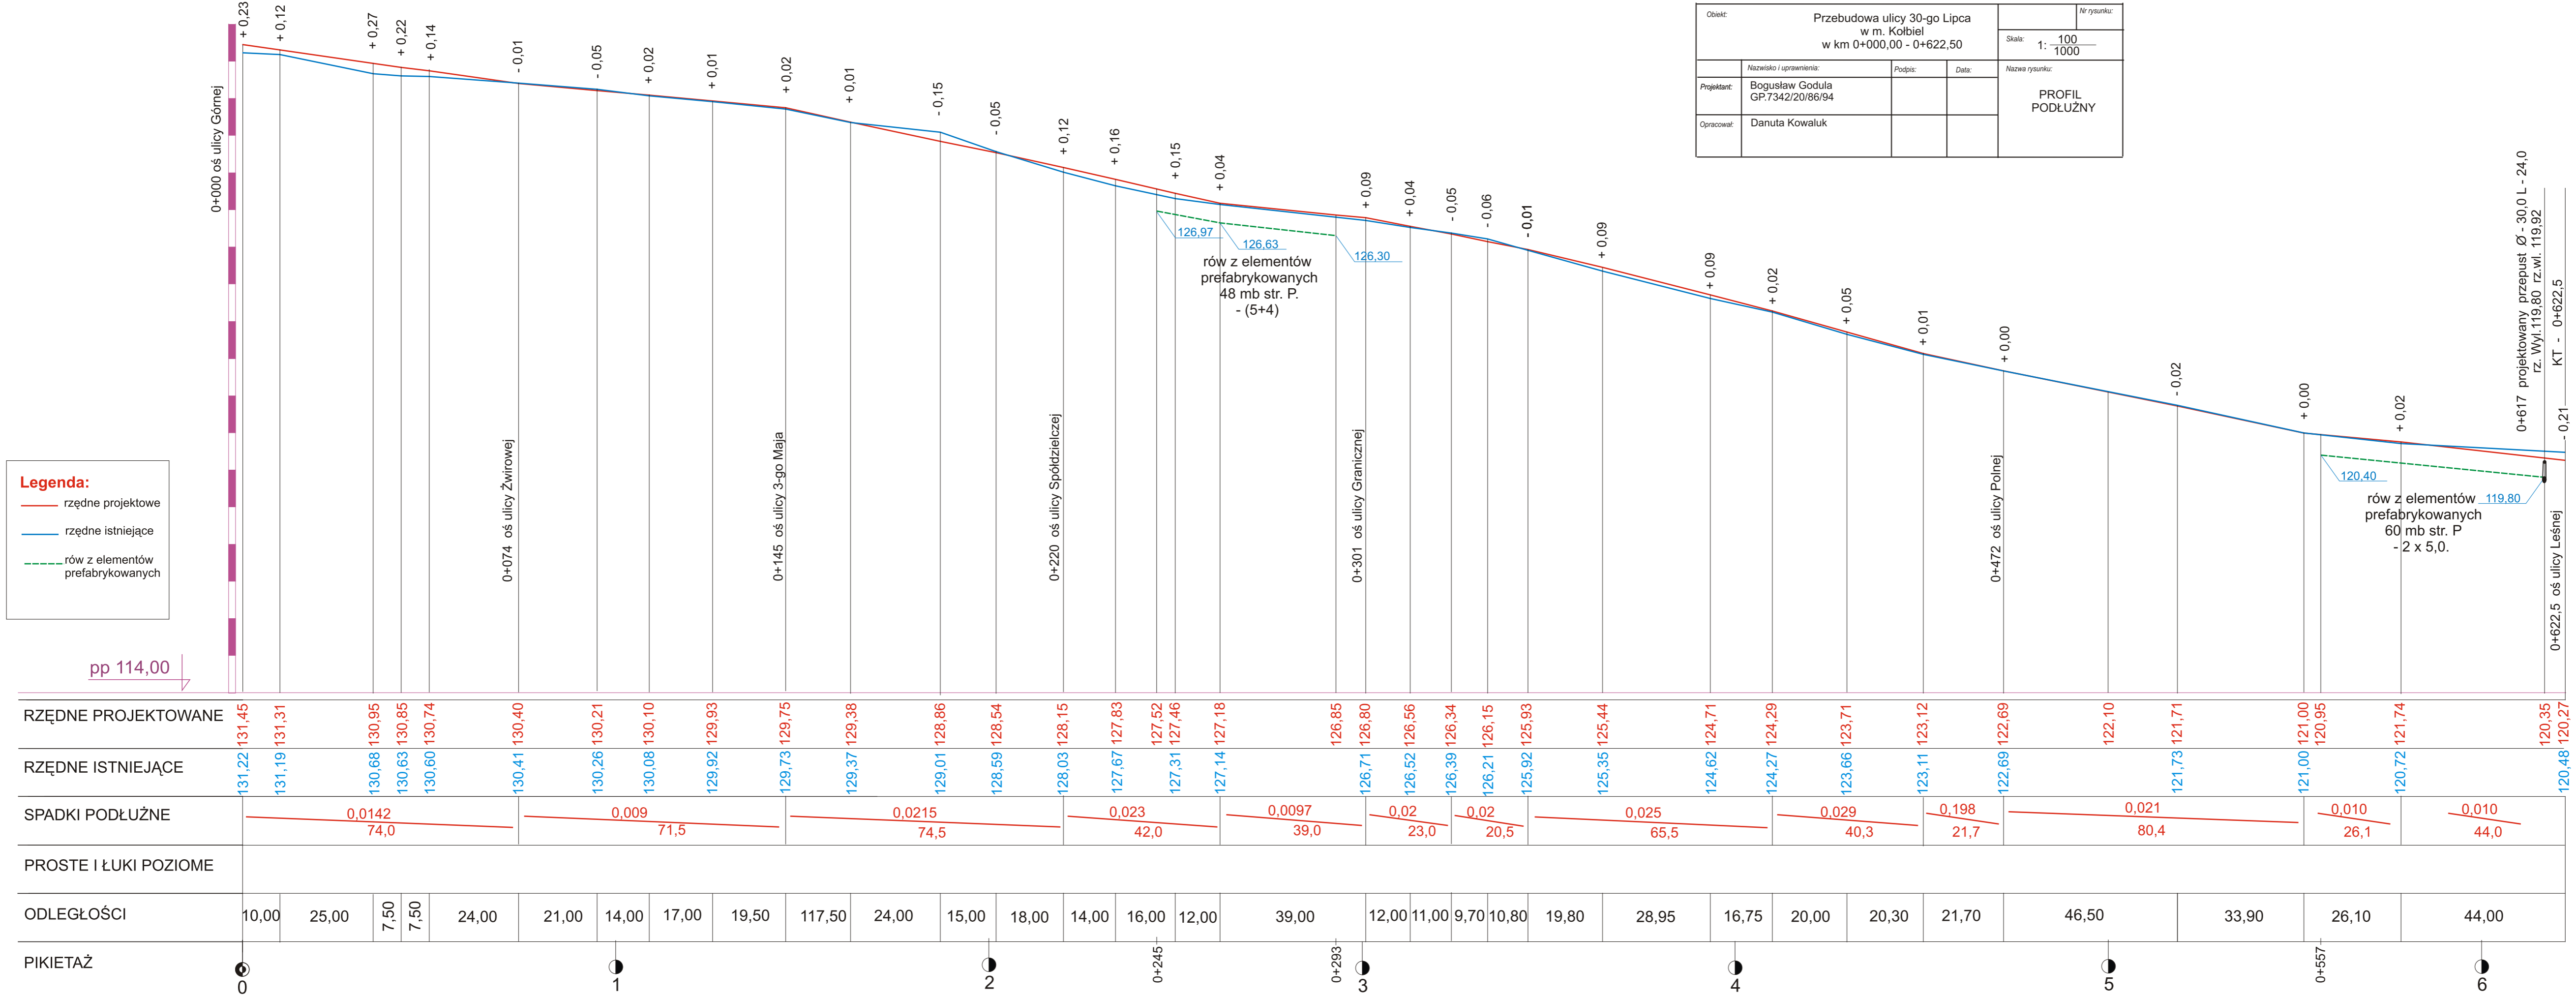

0+000 oś ulicy Górnej  
0+074 oś ulicy Żwirowej  
0+145 oś ulicy 3-go Maja  
0+220 oś ulicy Spółdzielczej  
0+301 oś ulicy Granicznej  
0+472 oś ulicy Polnej  
0+622,5 oś ulicy Leśnej

0+617 projektowany przepust Ø - 30,0 L - 24,0  
rz. Wyl. 119,80 rz. Wł. 119,92  
KT - 0+622,5

rów z elementów prefabrykowanych 48 mb str. P. - (5+4)  
126,97  
126,63  
126,30

rów z elementów prefabrykowanych 60 mb str. P. - 2 x 5,0.  
120,40  
119,80

pp 114,00