





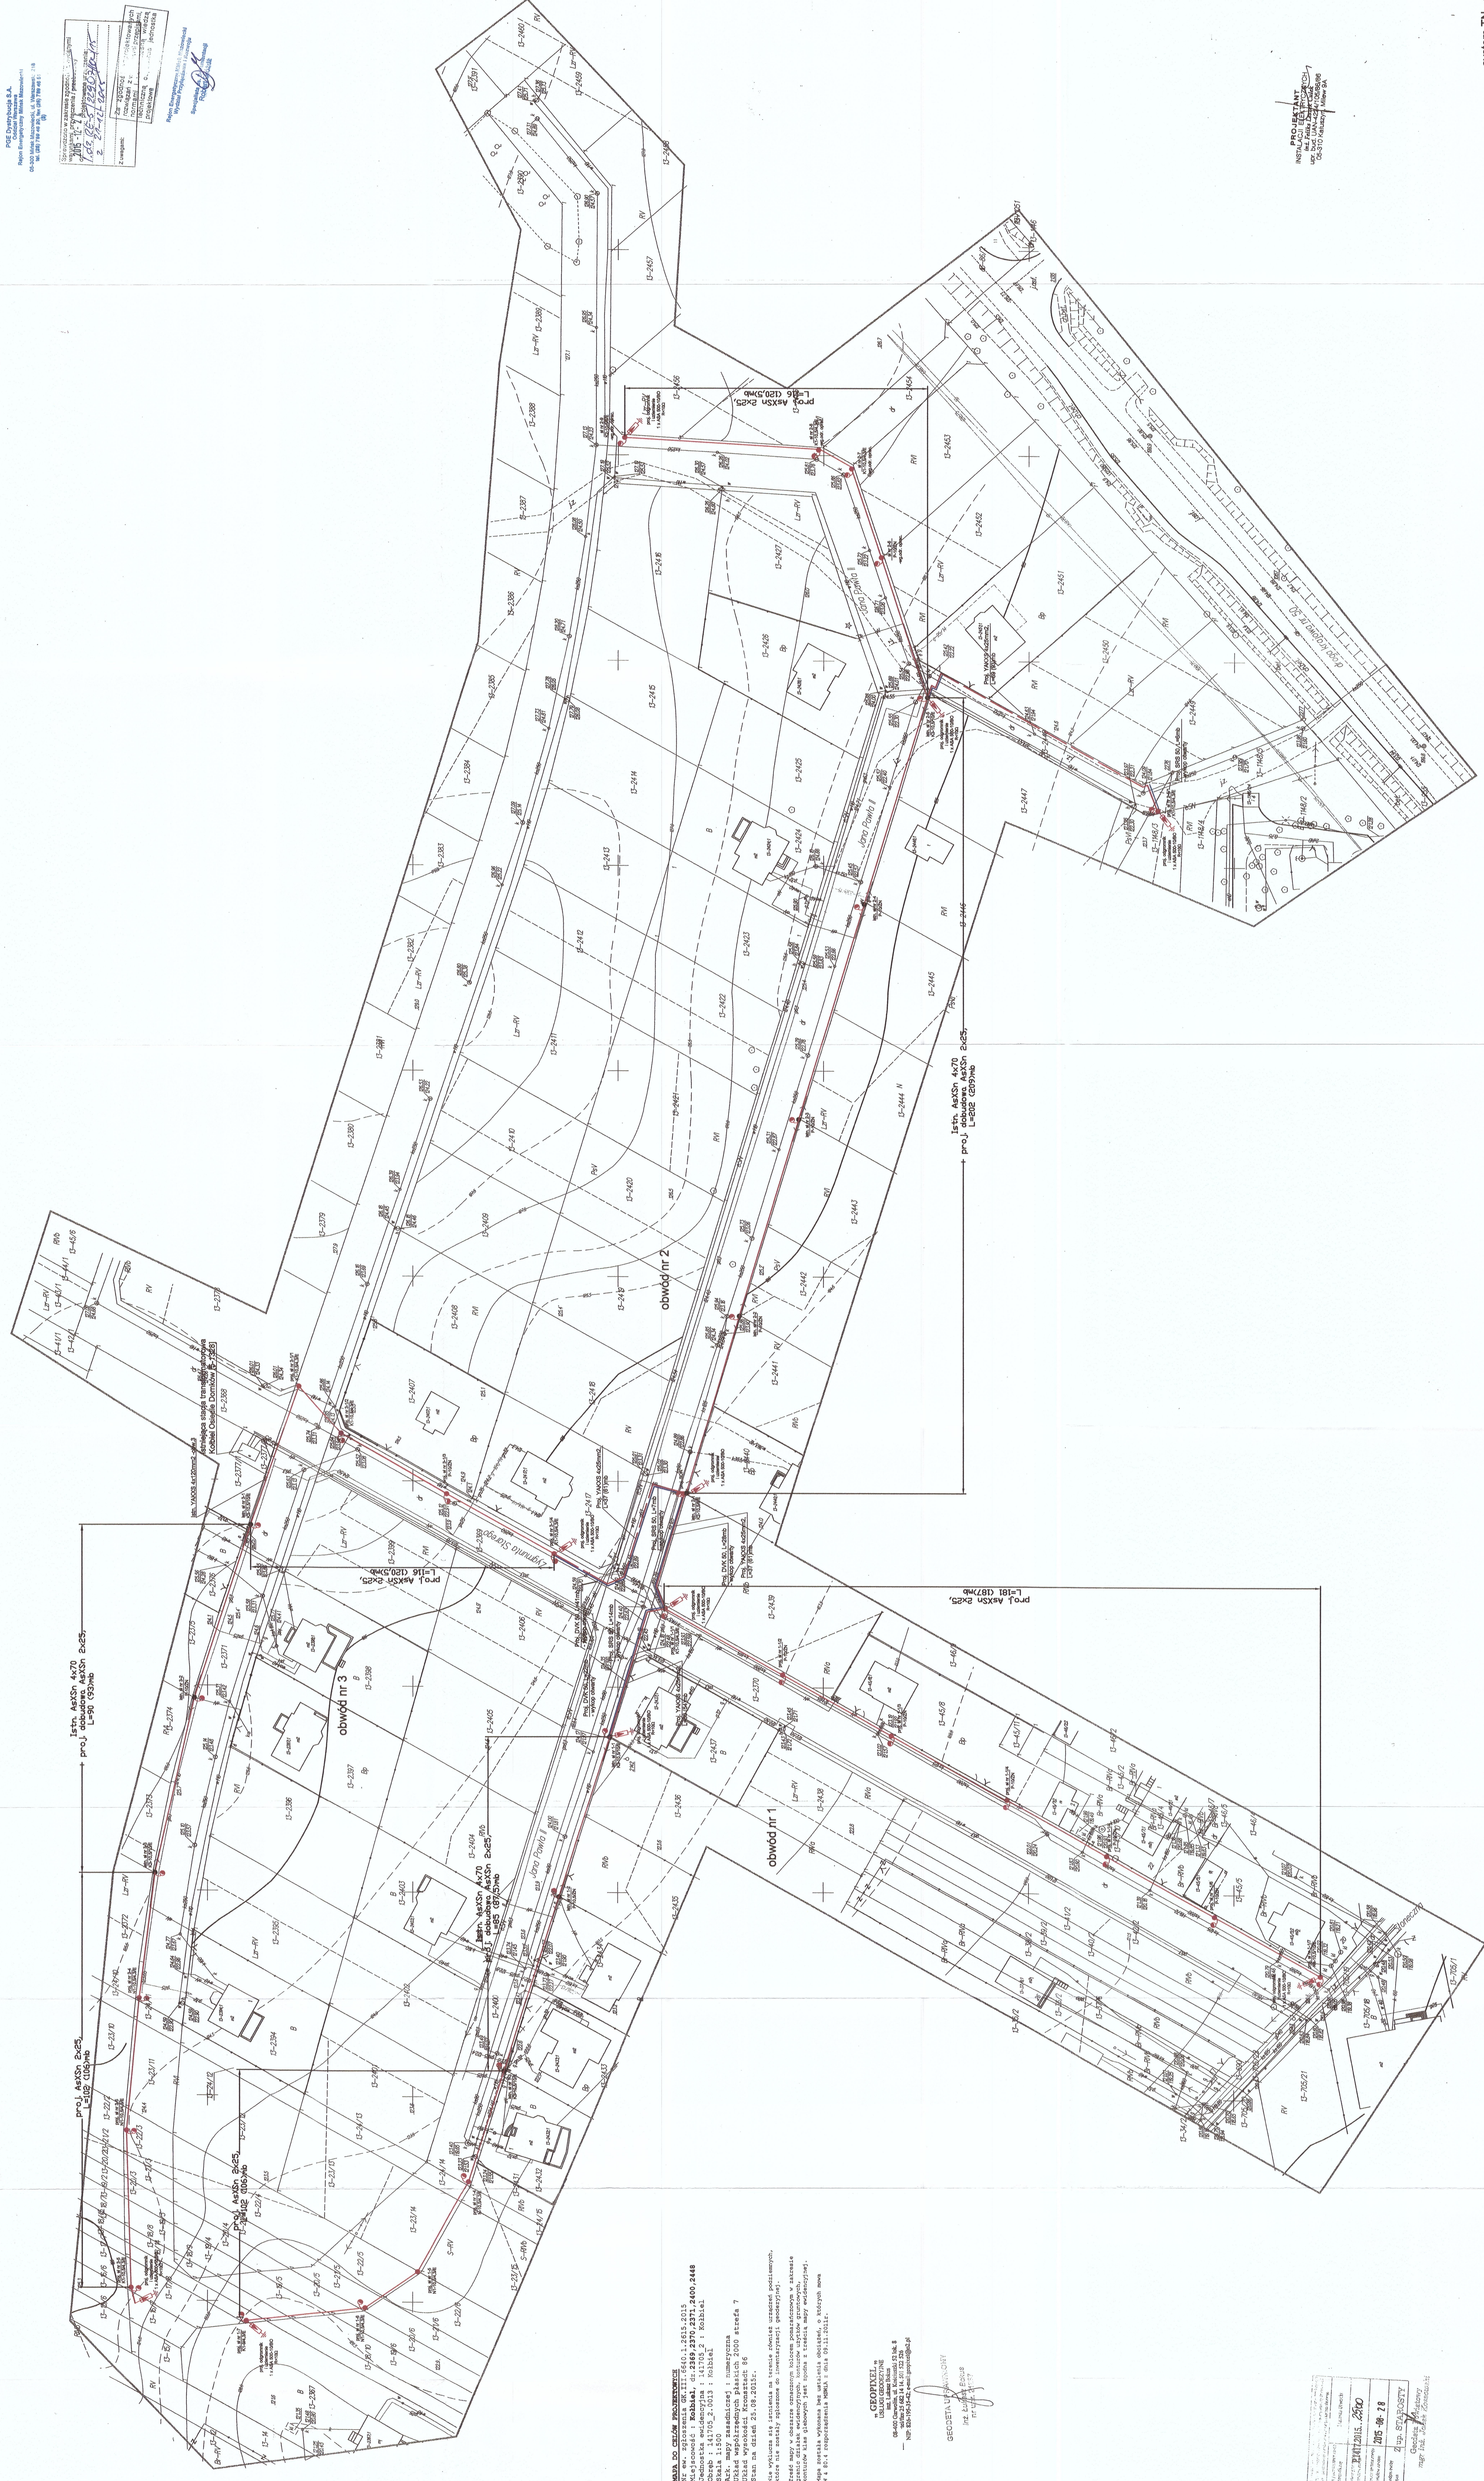






system TN - C

