




SYTUACJA PK-3

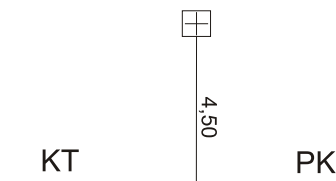

SYTUACJA PK-2

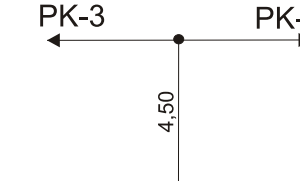


SYTUACJA PK-1

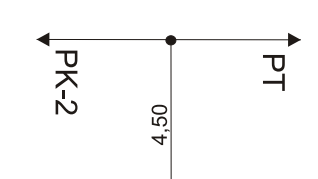

Hiszpański Operator  
Systemu Dystrybucyjnego Sp. z o.o.  
Odział: Zakład Commercialis Miasto: Warszawa  
Region Dystrybucyjny Gęsi Miasto: Warszawa  
ul. Szwarczaka 4, 05-300 Mińsk Mazowiecki  
tel. 025 756 44 99 fax 025 756 48 17  
wp 527 23 20 936  
REGON 0171970601107  
KRS 000014234  
OD SZKOTYK  
m. inżynier  
Rejon Dystrybucyjny Gęsi

Opis: REMONT DROGI GMINNEJ NR 270415W STARA WIEŚ DRUGA - SKORUPY w km 0+000 - 1+010		Nr rysunku:	
Projektant: Bogusław Godula GP.7342/20/86/94		Skala: 1:1000	
Opracował: Danuta Kowaluk		Nazwa rysunku: PROJEKT ZAGOSPODAROWANIA PASA DROGOWEGO	

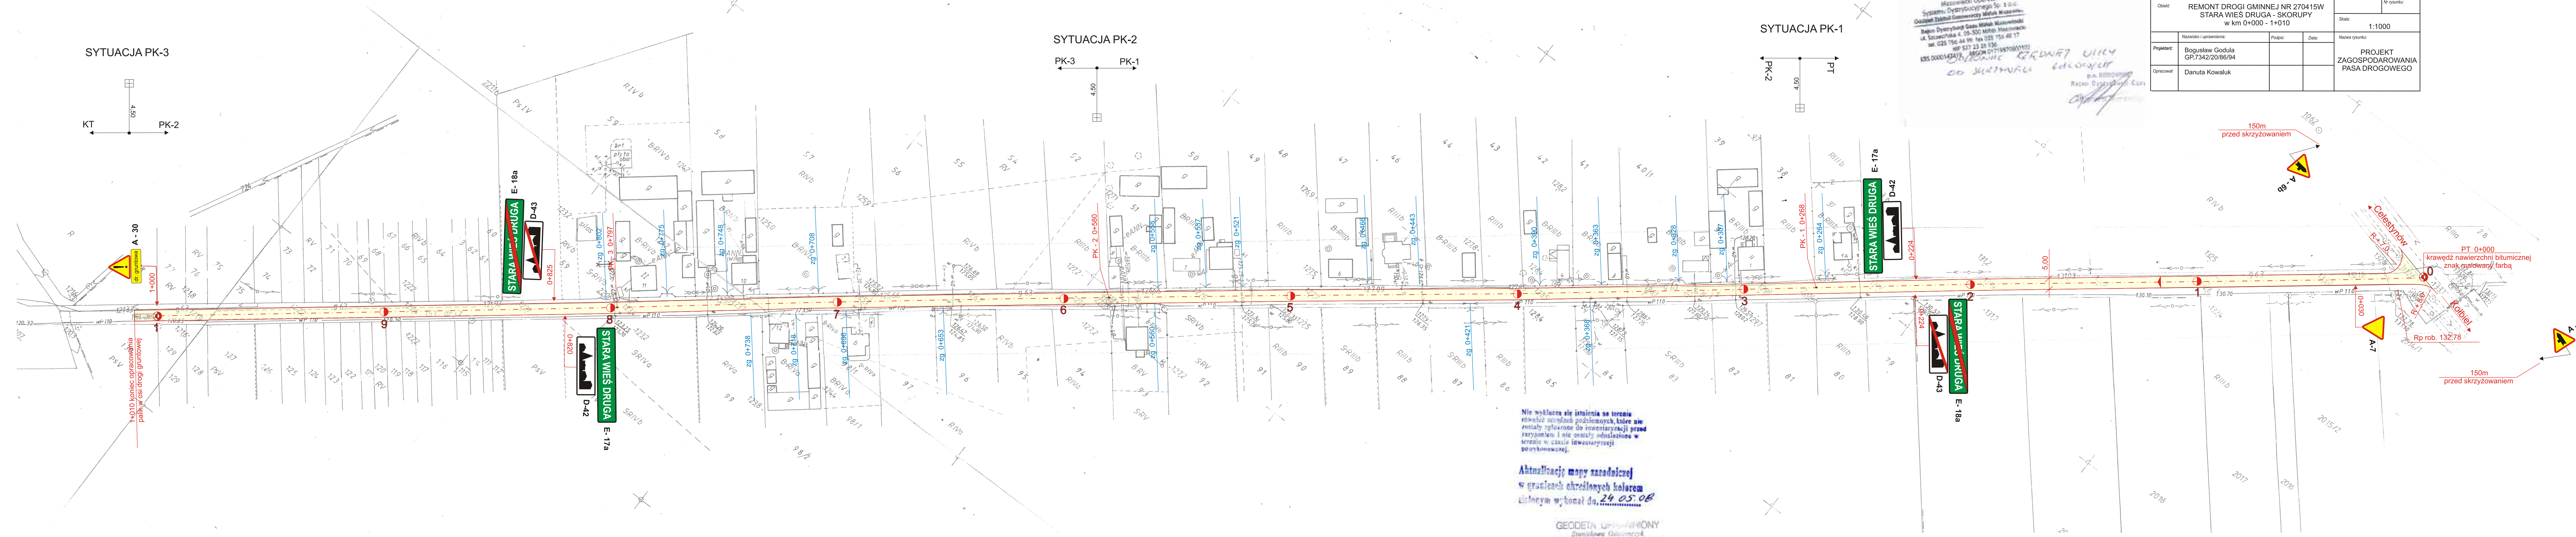

nie wyklucza się istnienia na terenie  
również innych podziemnych, które nie  
zostały zgłoszone do inwentaryzacji przed  
zarysowaniem i nie zostały administrowane w  
terenie w czasie inwentaryzacji  
pomyślowej.

**aktualizacja mapy zasadniczej  
w granicach określonych kolorem  
niebieskim wykonał da. 24.05.08**

GEODETA UPRAWNIENY  
Stanisław Chabowski  
ul. J. Kierciosa 20 m. 13, 05-400 Garwolin  
tel. (020) 680-06-73  
Świad. NIDP/117/04/11  
Medcom

