


Legenda:

- rzędne projektowe
- rzędne istniejące

0+000 początek odcinka - krawędź nawierzchni bitumicznej drogi powiatowej

Obiekt: REMONT DROGI GMINNEJ NR 270415W STARA WIEŚ DRUGA - SKORUPY w km 0+000 - 1+010				Nr rysunku:	
				Skala: 1: $\frac{100}{1000}$	
Projektant: Bogusław Goduła GP.7342/20/86/94	Podpis:	Data:	Nazwa rysunku: PROFIL PODŁUŻNY		
Opracował: Danuta Kowaluk					

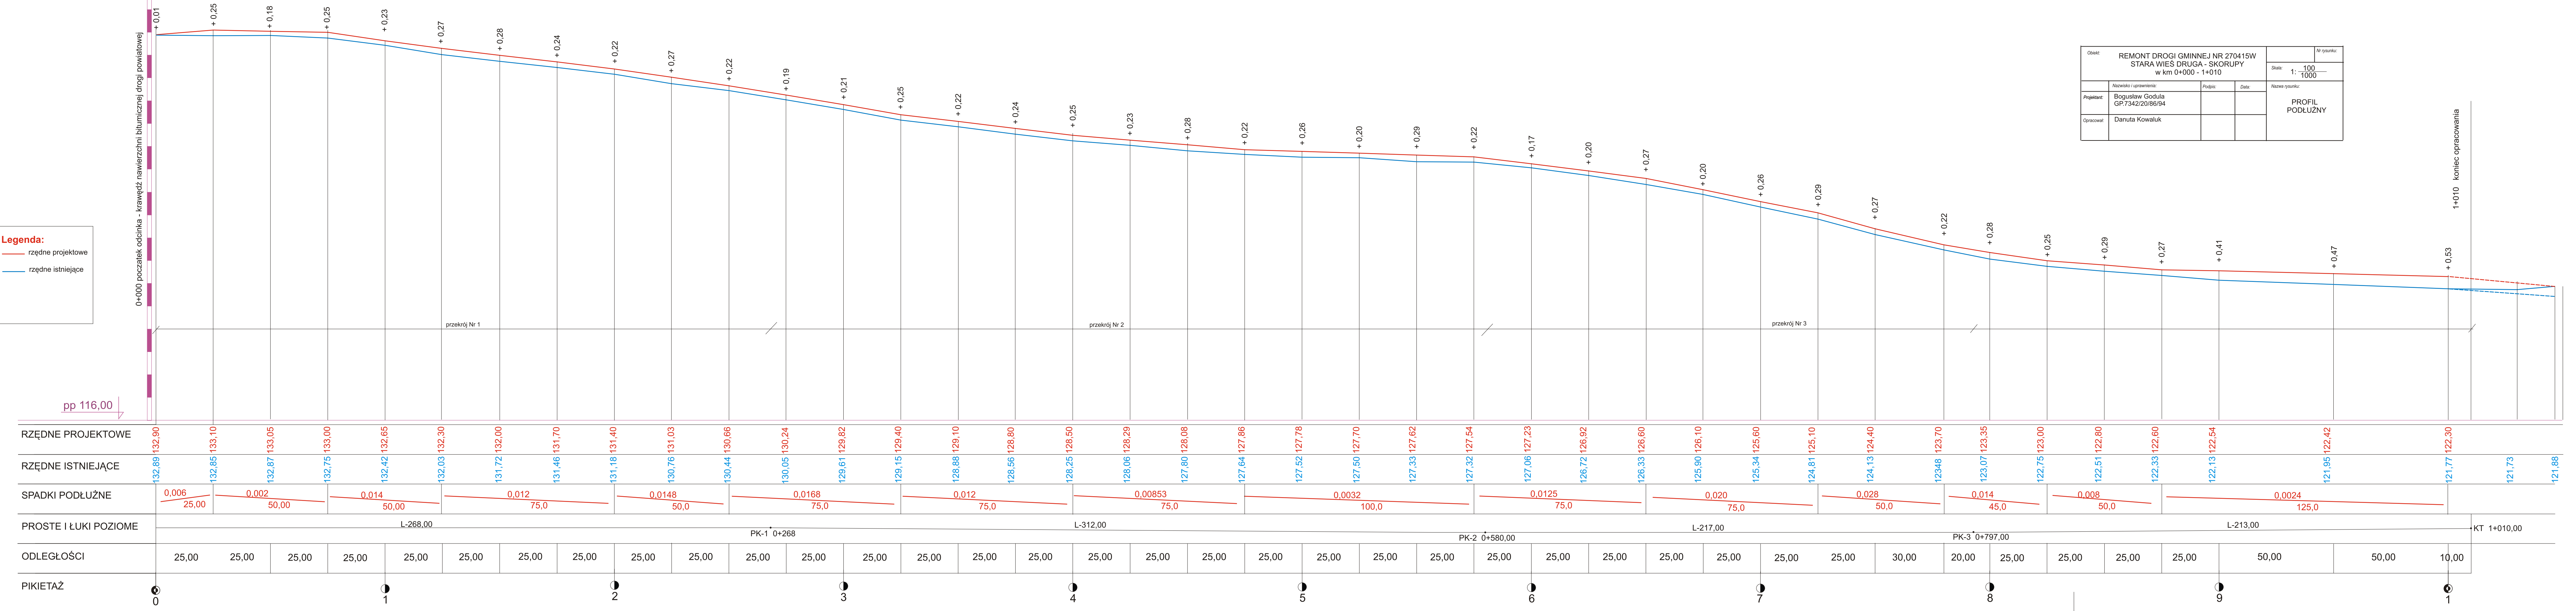

1+010 koniec opracowania