


LEGENDA
 115.58 Rzędna rowu strona prawa
 113.52 Rzędna rowu strona lewa

SKALA 1:100/1:1000

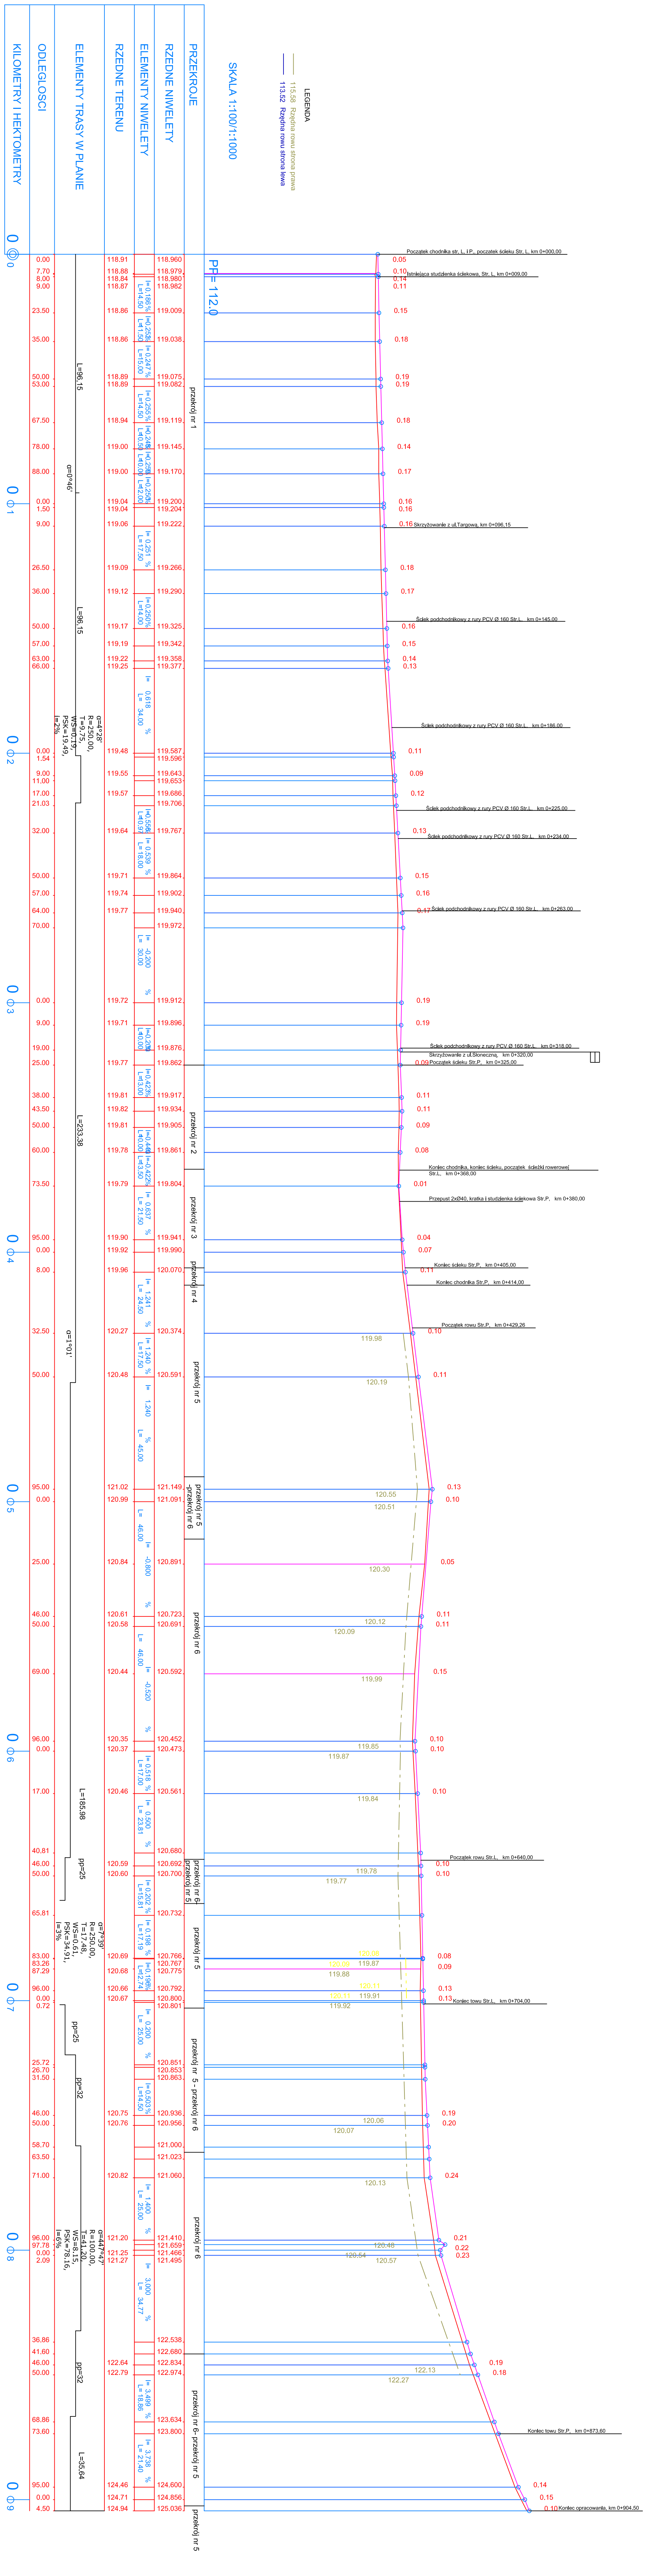

Przebudowa Drogi Gminnej ZW0409W	
Kobiel-Borków, Działka nr. 705/6, 706, 1165	
w gm. Kobiel, woj. mazowieckie	
PROFIL PODŁUŻNY	
Urząd Gminy Kobiel	1:100
02-340 Kobiel, ul. Świdra 1	
Bogusław Godula	
mgr Tomasz Mazurek	ST 497/93