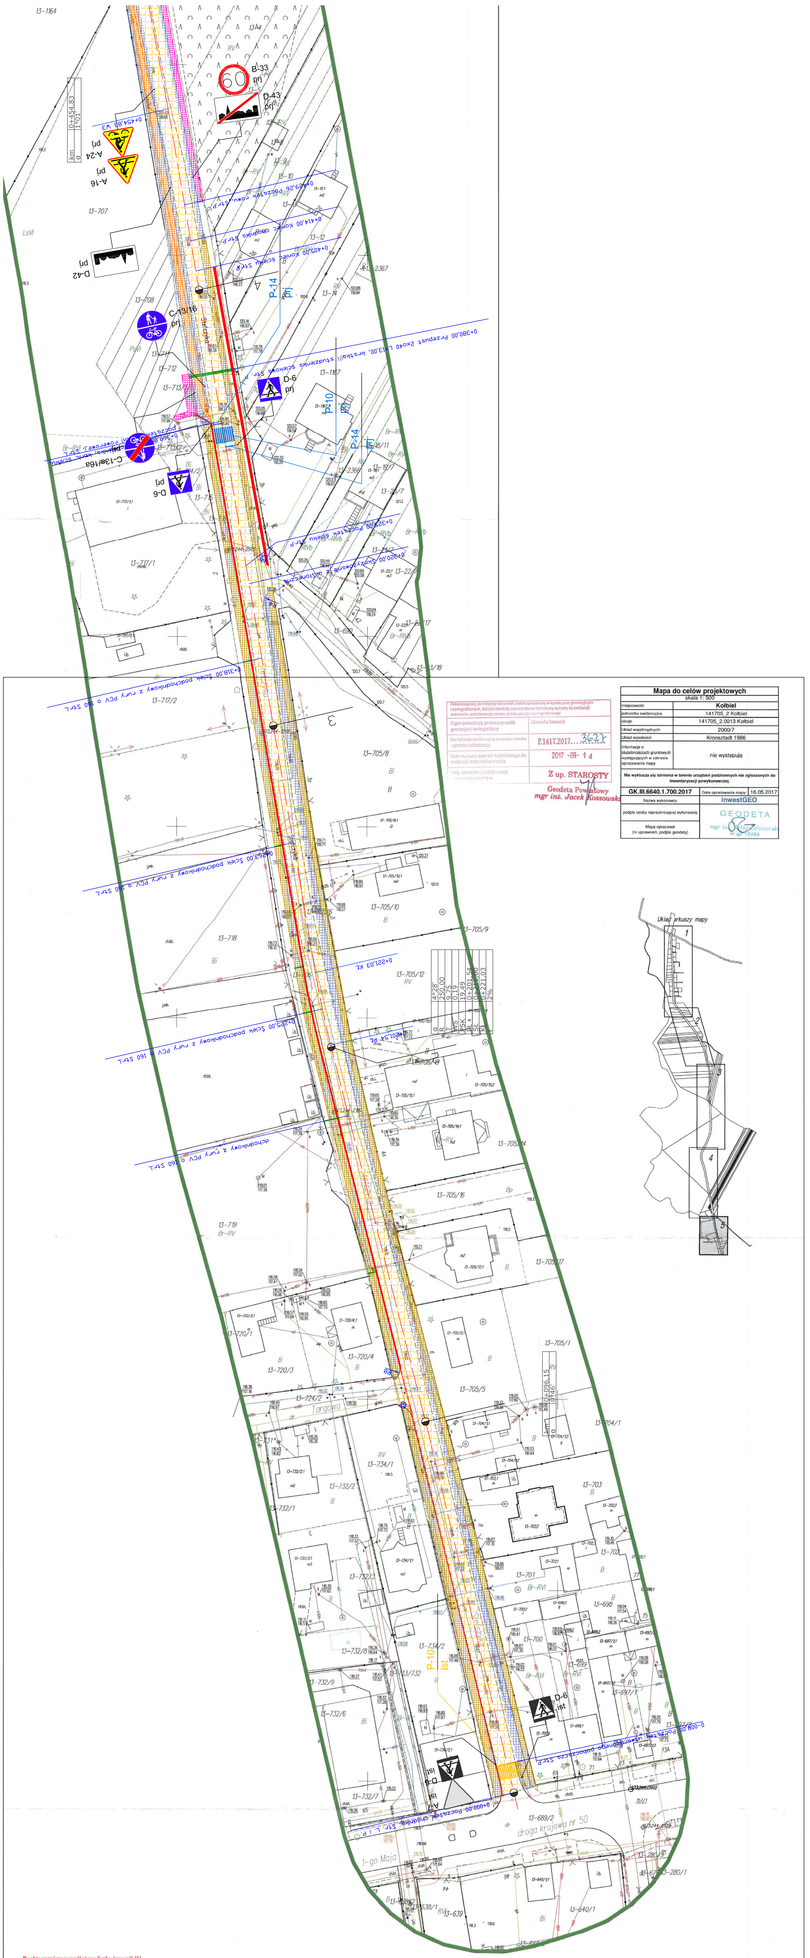
Mapa do celów projektowych
skala 1:500
Miejscowość: Kolbiel
Jednostka ewidencyjna: 141705_2 Kolbiel
Obręb: 141705_2.0013 Kolbiel
Układ współrzędnych: 2000/7
Układ wysokości: Kronsztadt 1986
Informacje o ekstensywnościach gruntowych i budynkach wynikające z operatu ewidencyjnego mapy: nie występują
Nie wyklucza się istnienia w terenie urządzeń podziemnych nie zgłoszonych do inwentaryzacji powykonawczej.
GK.III.6640.1.700.2017
Data opracowania mapy: 16.06.2017
Nazwa wykonawcy: inwestGEO
podpis osoby reprezentującej wykonawcę:
Mapę opracował (+ uprawnienia, podpis geodety):
GEODETA mgr inż. Jacek Kossowski 0262
Przyjmuje się, że mniejsze odchyłki zaistniałe w wyniku prac geodezyjnych niemających wpływu na ustalenie granic oraz dokładność wyników tych czynności określonych innymi przepisami szczegółowymi
Data przekazania geodezyjnej osnowy geodezyjnej i kartograficznej: 13.04.2016
Identyfikator archiwalnej mapy/szkicu (jednostka ewidencyjna/obręb/arkusz/numer): 141705_2.0013.P.141.2017...3227
Data wyrysowania operatu technicznego do modernizacji ewidencji gruntów i budynków: 2017 -09- 14
Liczba załączników (podać rodzaj i ilość): 2 szt. STAROSTY
Geodeta Powiatowy mgr inż. Jacek Kossowski
(Układ arkuszy mapy)
Punkty graniczne wyróżnione liczbą mniejszą niż 1 nie spełniają wymagań rozporządzenia w sprawie EGiB lub obowiązujących standardów technicznych.