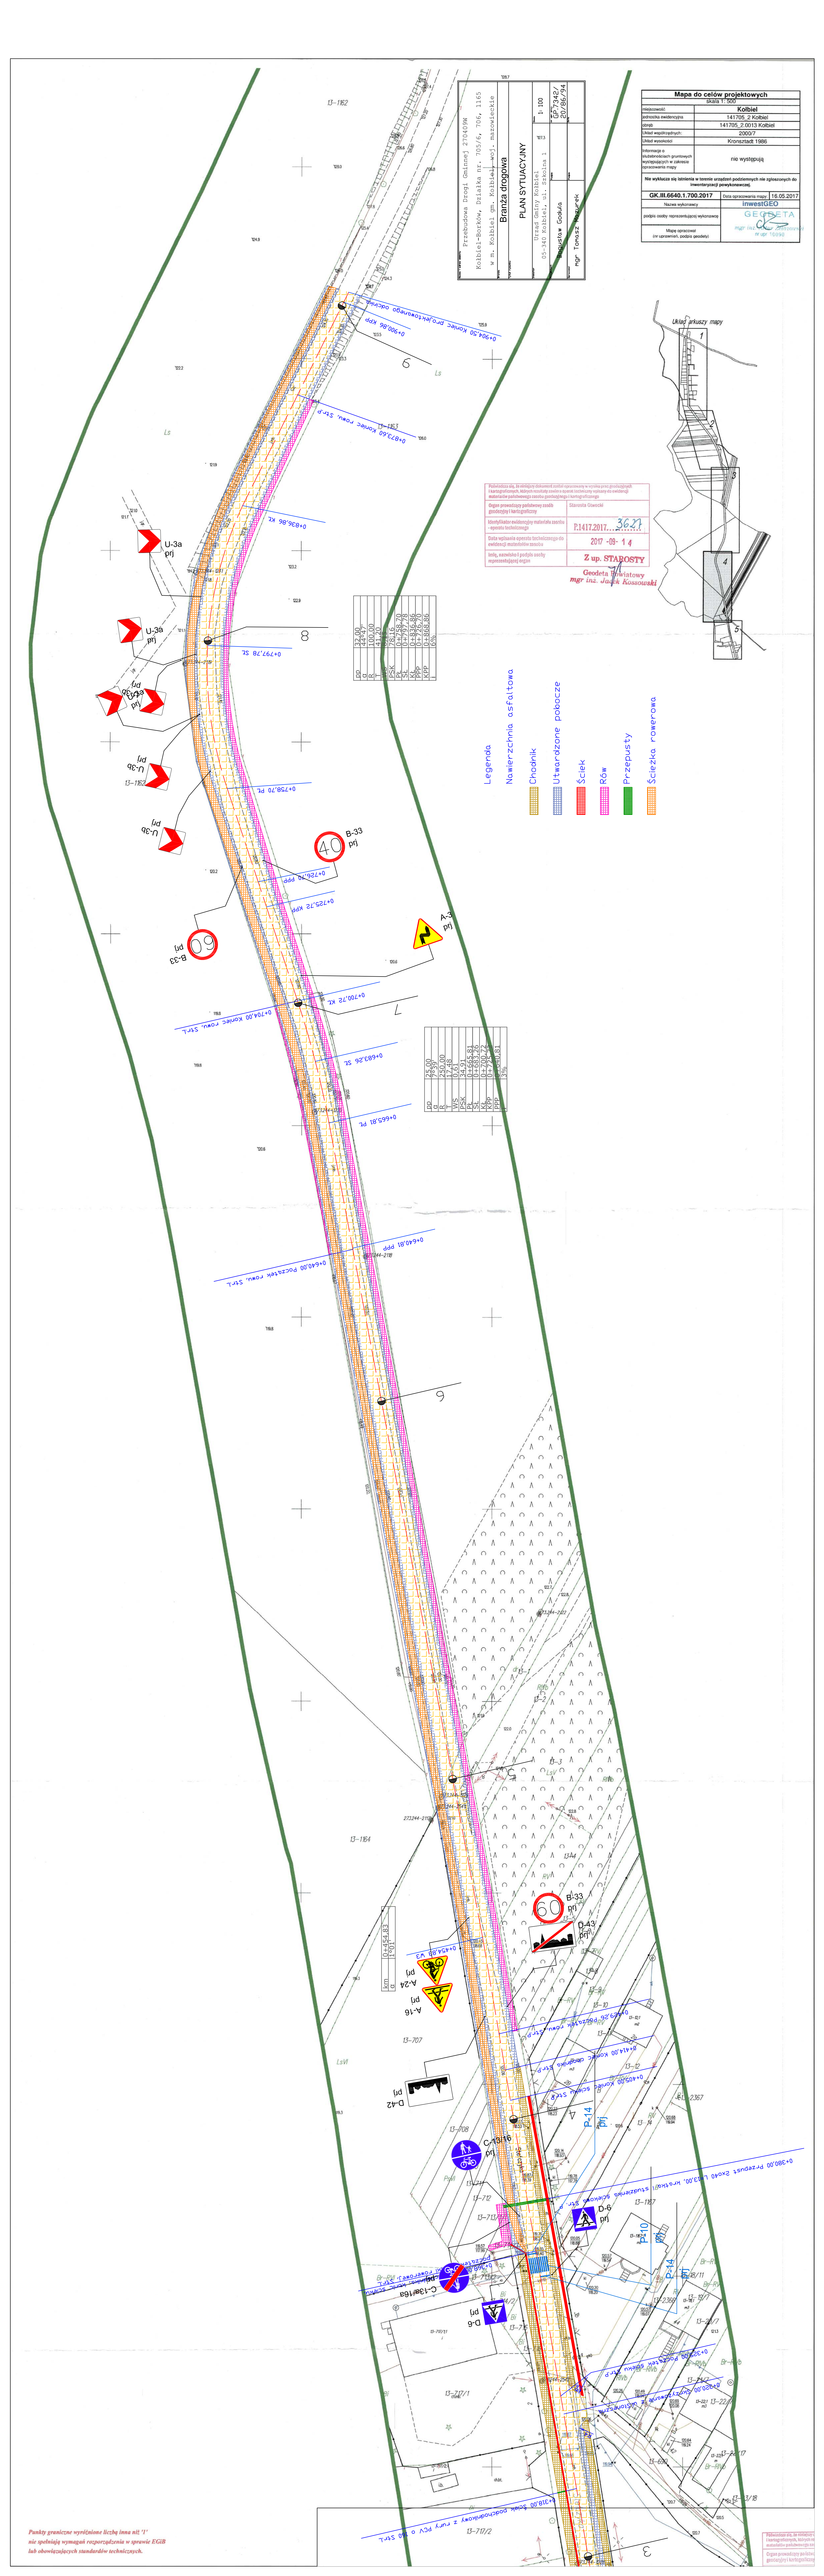
Mapa do celów projektowych
skala 1:1000
miejscowość: Kolbiel
jednostka ewidencyjna: 141705_2 Kolbiel
obręb: 141705_2.0013 Kolbiel
układ współrzędnych: 2000?
układ wysokości: Kronsztadt 1986
informacje o służebnościach i prawach osób trzecich na zakres opracowania nie występują
Nie wykazuje się istnienia w terenie urządzeń podziemnych nie zgłoszonych do inwentaryzacji powykonawczej.
GK.III.6640.1.700.2017
Data opracowania mapy: 16.05.2017
Nazwa wykonawcy: InwestGEO
podpis osoby reprezentującej wykonawcę
Mapa opracował (ze uprawnień, podpis geodety)
Przedsiębiorstwo Usług Geodezyjnych i Kartograficznych "GEOMETA" mgr inż. Tomasz Nowicki
Kolbiel-Bukówka, Działka nr. 705/4, 705/5, 1165
Branża drogowa
PLAN SYTUACYJNY
Projektował: mgr inż. Tomasz Nowicki
Sprawdził: mgr inż. Agnieszka Sokala
Uprawnienia budowlane: nr ewid. 7/2482/POOD/94
Urząd Gminy Kolbiel, 05-340 Kolbiel, ul. Szkolna 1
Skala 1: 500
Układ arkuszy mapy
Oświadczam, że obiekt(y) stanowiący(e) w wyniku prac geodezyjnych, kartograficznych, które(ry) niniejszy zawód w dziale inwentaryzacja wykonany(e) dokumentacji powykonawczej zasobu geodezyjnego i kartograficznego
Organ prowadzący państwowy zasób geodezyjny i kartograficzny: Starosta Grodzki
Identyfikator ewidencyjny materiału zasobu - operatu technicznego: 214172017...3621
Data wpisania operatu technicznego do ewidencji materiałów zasobu: 2017 -09- 14
Jednostka, sporządzająca z podpisu osoby reprezentującej organ: Z up. STAROSTY
Geodeta Powiatowy mgr inż. Jacek Kosiorowski
Legenda
Nawierzchnia asfaltowa
Chodnik
Utwardzone pobocze
Ściek
Rów
Przepusty
Ścieżka rowerowa
Punkty graniczne wyróżnione liczbą inną niż '1' nie spełniają wymagań rozporządzenia w sprawie EGiB lub obowiązujących standardów technicznych.
Oświadczam, że obiekt(y) stanowiący(e) w wyniku prac geodezyjnych, kartograficznych, które(ry) niniejszy zawód w dziale inwentaryzacja wykonany(e) dokumentacji powykonawczej zasobu geodezyjnego i kartograficznego
Organ prowadzący państwowy zasób geodezyjny i kartograficzny: