


Poziom porównawczy 107,00 m n.p.m.

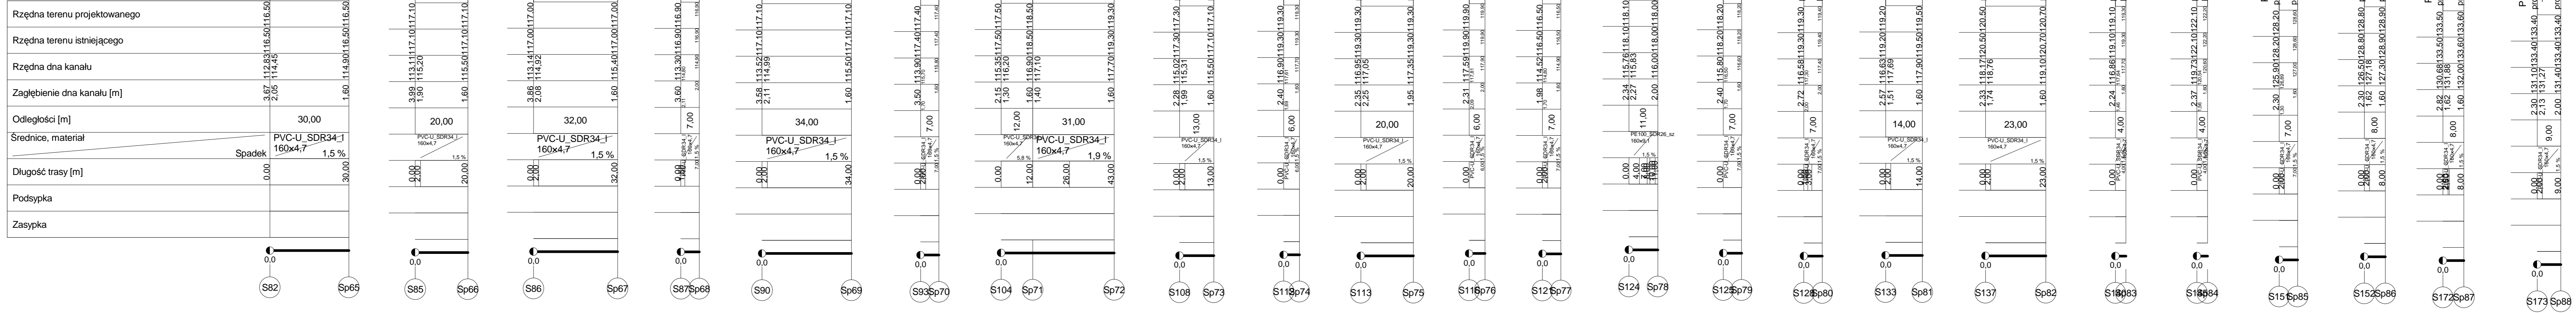

Projekt		SIEĆ KANALIZACJI SANITARNEJ Z PRZYŁĄCZAMI	
Adres obiektu		KOŁBIEL, BORKÓW, RUDNO, RUDZIENKO, TERESIN; GM. KOŁBIEL	
Nazwa rysunku		PROFIL PRZYŁĄCZY KANALIZACJI SANITARNEJ	
Wzrost		SANITARNA	
Projektant	Nr uprawnień	Podpis	Skala
mgr inż. PAWEŁ BOBROWSKI	MAZ/0201/POOS/07		1:1000/100
Projektant sprawdzający	Nr uprawnień	Podpis	
mgr inż. PAWEŁ RĘDZIŃSKI	MAZ/0428/POOS/09		13
PRAWA AUTORSKIE ZASTRZEŻONE		Data:	Strona:
		XI.2011	1