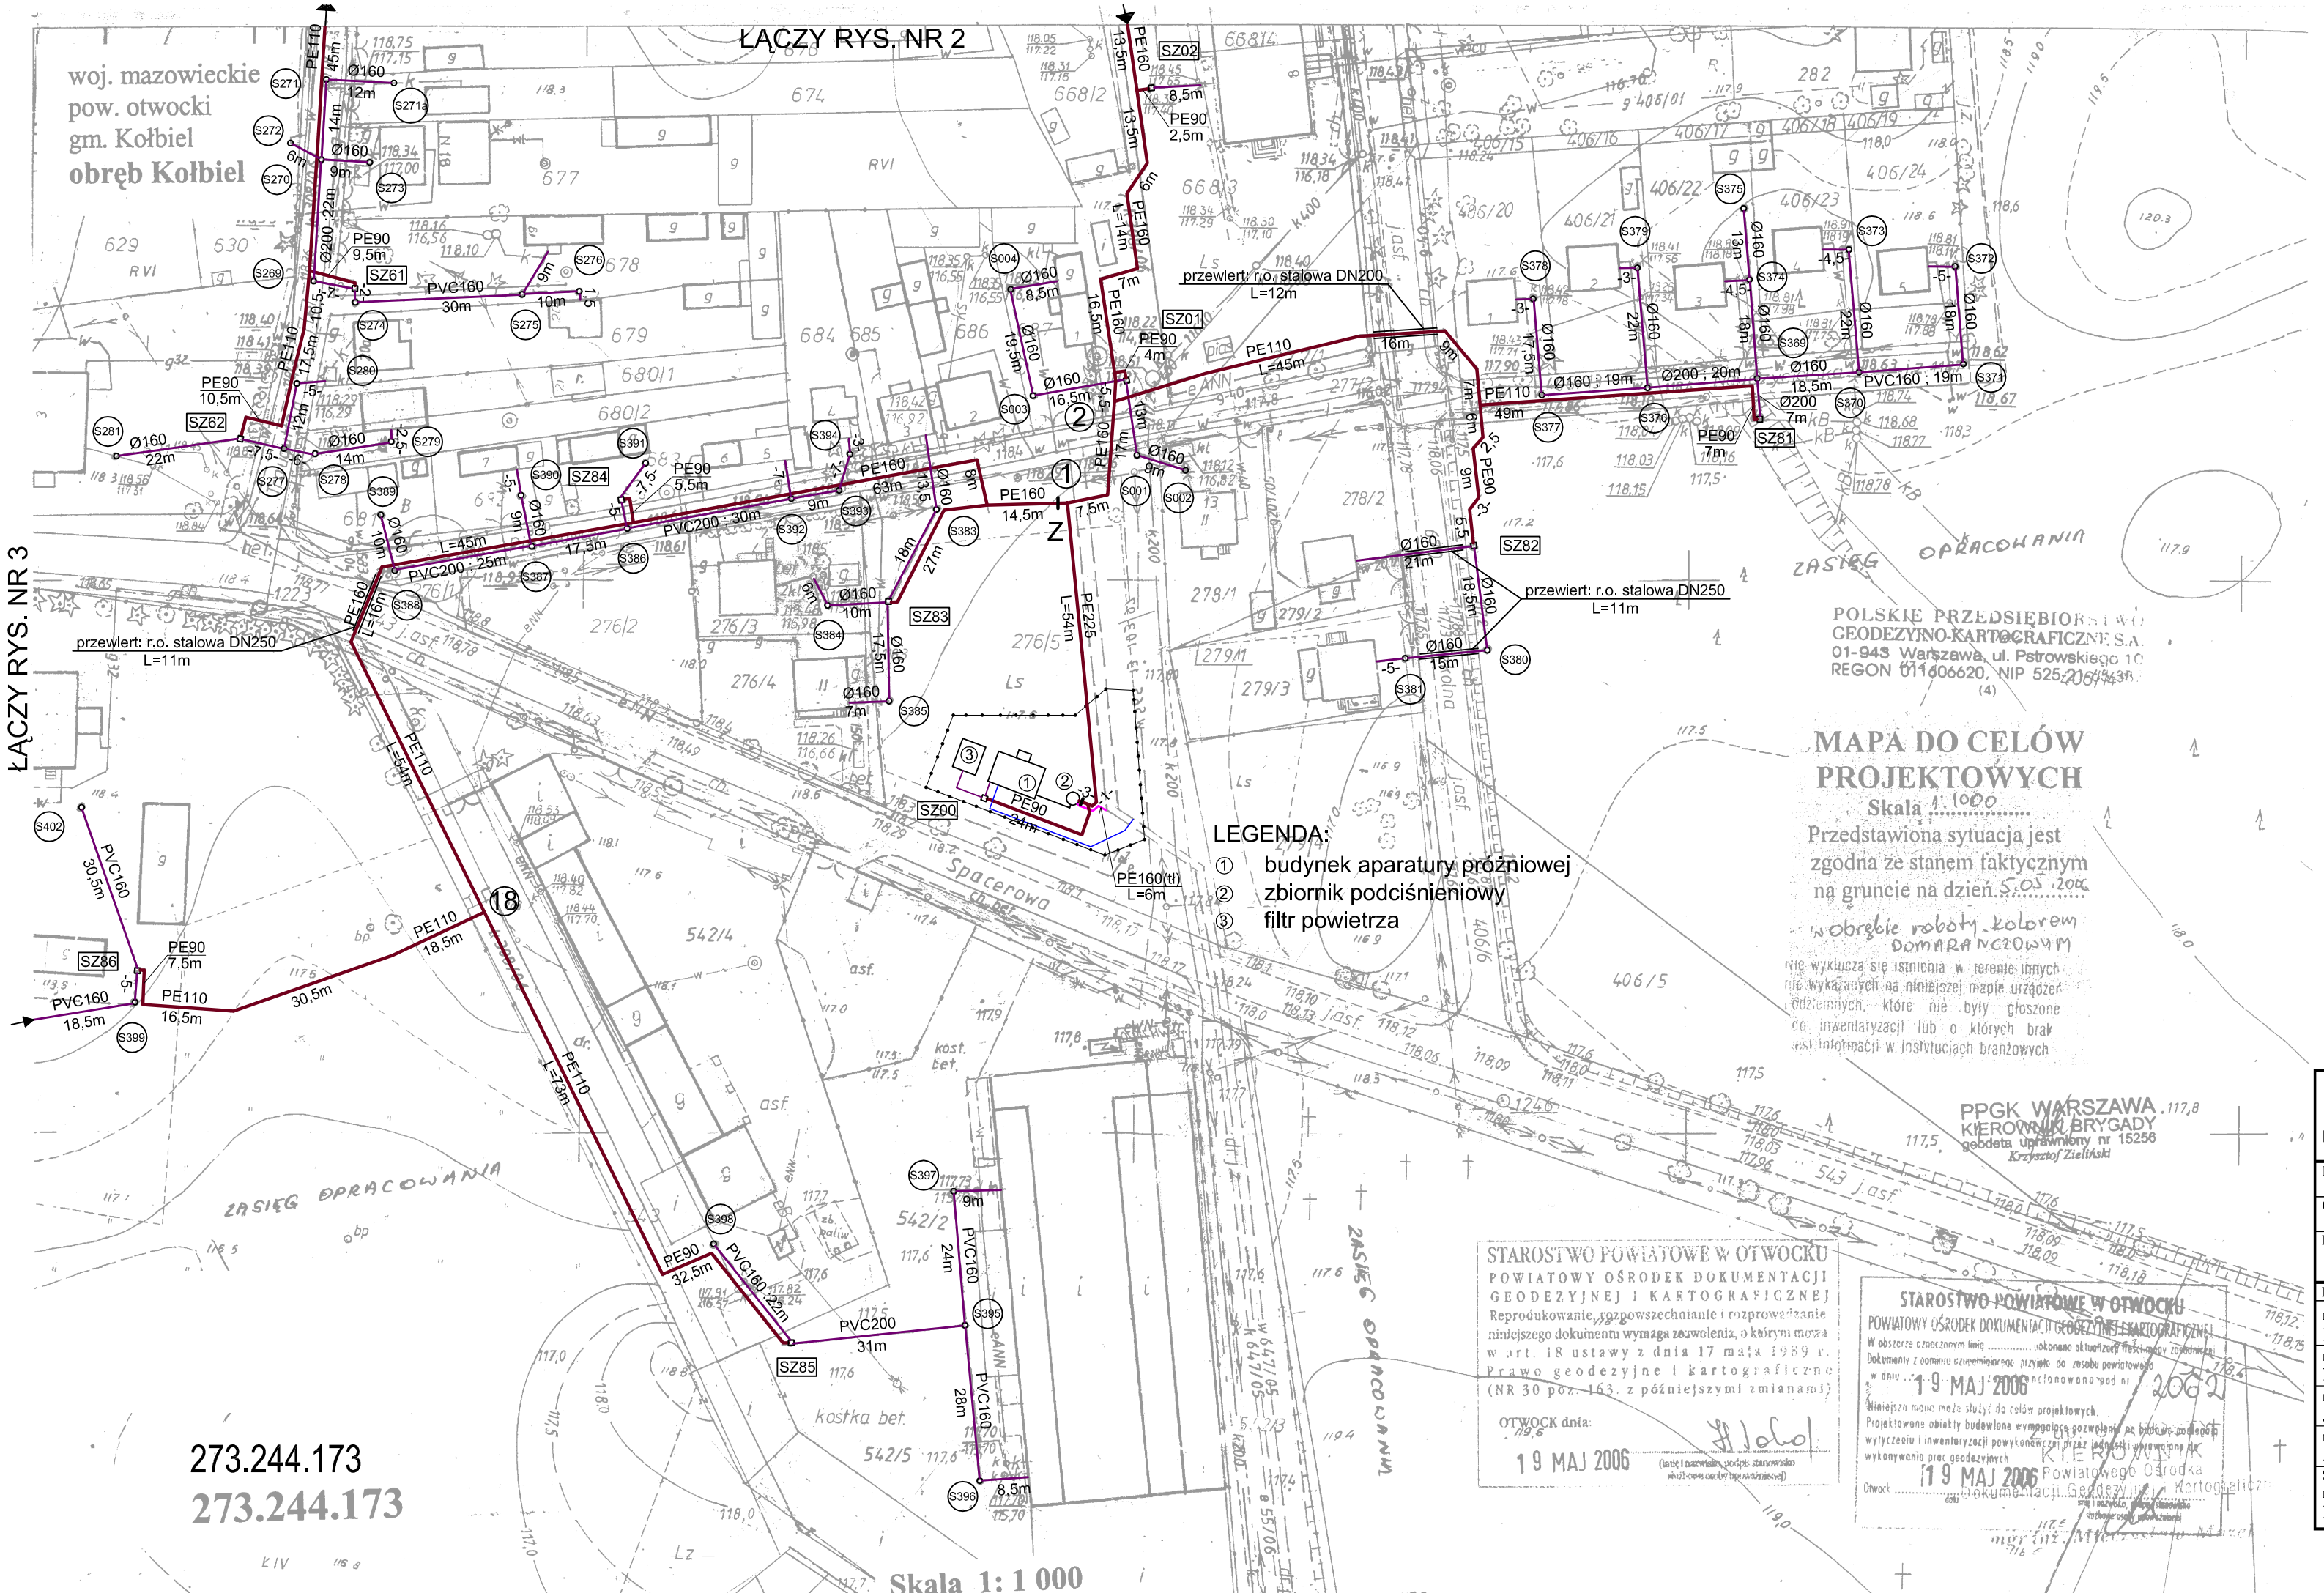

UWAGA:

1. Na skrzyżowaniach projektowanej sieci kanalizacyjnej z istniejącym gazociągiem zastosować rury osłonowe z PVC:
   - dla PE90 - PVC125 L=4,0m
   - dla PE110 - PVC160 L=4,0m
   - dla PE160 - PVC200 L=4,0m
   - dla PE225 - PVC315 L=4,0m
   - dla PVC160 - PVC200 L=4,0m
   - dla PVC200 - PVC250 L=4,0m
2. Na kable energetyczne i telekomunikacyjne krzyżujące się z projektowanym kolektorem sanitarnym należy nałożyć rury ochronne dwudzielne typu AROT o długości 3,0 m

PROKOBUD
Projektowanie , Konsultacje , Budowa
ul. Melanii 16,
05-500 PIASECZNO-CHYLICZKI
Tel / Fax: (0-22) 715 52 61

Inwestycja :	***Kanalizacja sanitarna podciśnieniowa w m. . Kołbiel gm. Kołbiel***
Obiekt :	***Sieć przewodów***
Rysunek :	***Plan zagospodarowania terenu***

Projektanci :	Specjalność :	Nr uprawnień :	Data :	Podpis :	Stadium :
mgr inż. Lidia Trawińska	*Inst.-inż.*	LUB/0167 /PWOS/05	06.2006 r.		***Projekt budowlany***
mgr inż. Marcin Podlaszewski	*Inst.-inż.*				Skala : 1:1000
mgr inż. Joanna Sternik	*Inst -inż*				
mgr inż. Andrzej Stańczak	*Inst -inż*				
Sprawdzający: mgr inż. Mirosław Wnuk	*Inst.-inż.*	5/Lb/96			Nr rys. **1**