

Arkusz 7(14)  
gm. Dąbki  
Jednostka ewidenc.: 101101\_2  
obręb: 2-Brudnów  
101101\_2.002  
dzięki – wg zakresu opracowania

Mapa do celów projektowych  
skala 1:500

Wykonawca: GEODEZYJNA OBSŁUGA INWESTYCJI "GRAD"  
9f-334 Łódź, ul. Sędzina 33  
tel/fax: (0-42) 651-29-20  
www.geodezjainwestycji.pl  
biuro@geodezjainwestycji.pl

Kierownik robót: mgr Przemysław Lubiatowski  
opracowanie: m. inż. Katarzyna Kozłowska  
Łódź, dnia 22.01.2014 r.



Mapa wykonana na podstawie numerycznej mapy zasadniczej, wektorowej arkuszy 112.323.131;133, danych ewidencyjnych, gm.Dąbki, obręb.2-Brudnów, oraz pomiaru uzupełniającego z miejsca stycznia 2014 r.

Układ "2000" sfera 6  
Wkład "konstrukt 60"  
1 2 3 4 5 6 7 8 9 10 11 12 13 14

Legenda:  
I - fundament

Legenda:  
- nawierzchnia bitumiczna  
- zjazdy bitumiczne  

Projekt  
Kobieta Szlach  
ul. Łęczyńska 16  
99-200 Poddębice  
Rysunek: Docelowa organizacja ruchu  
data: lipiec 2014  
nr rysunku: 1.7  
skala: 1:500  
opracował: inż. Rafał Szrak

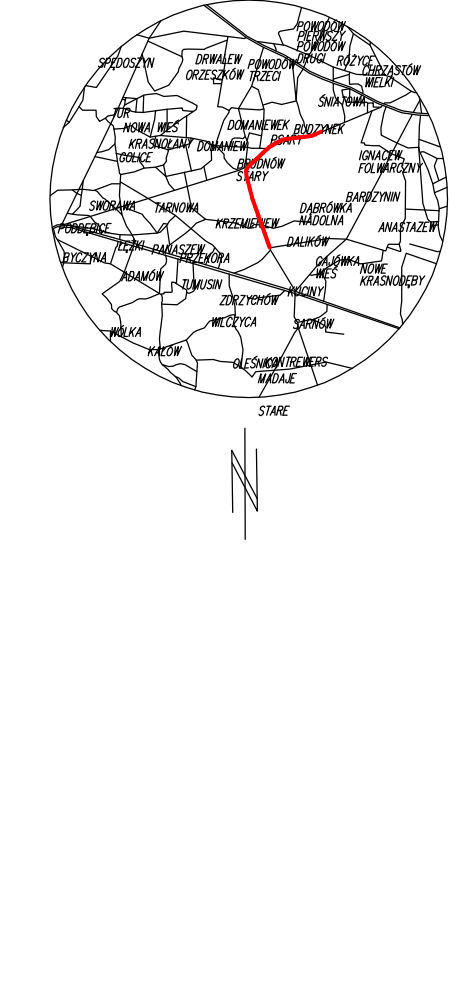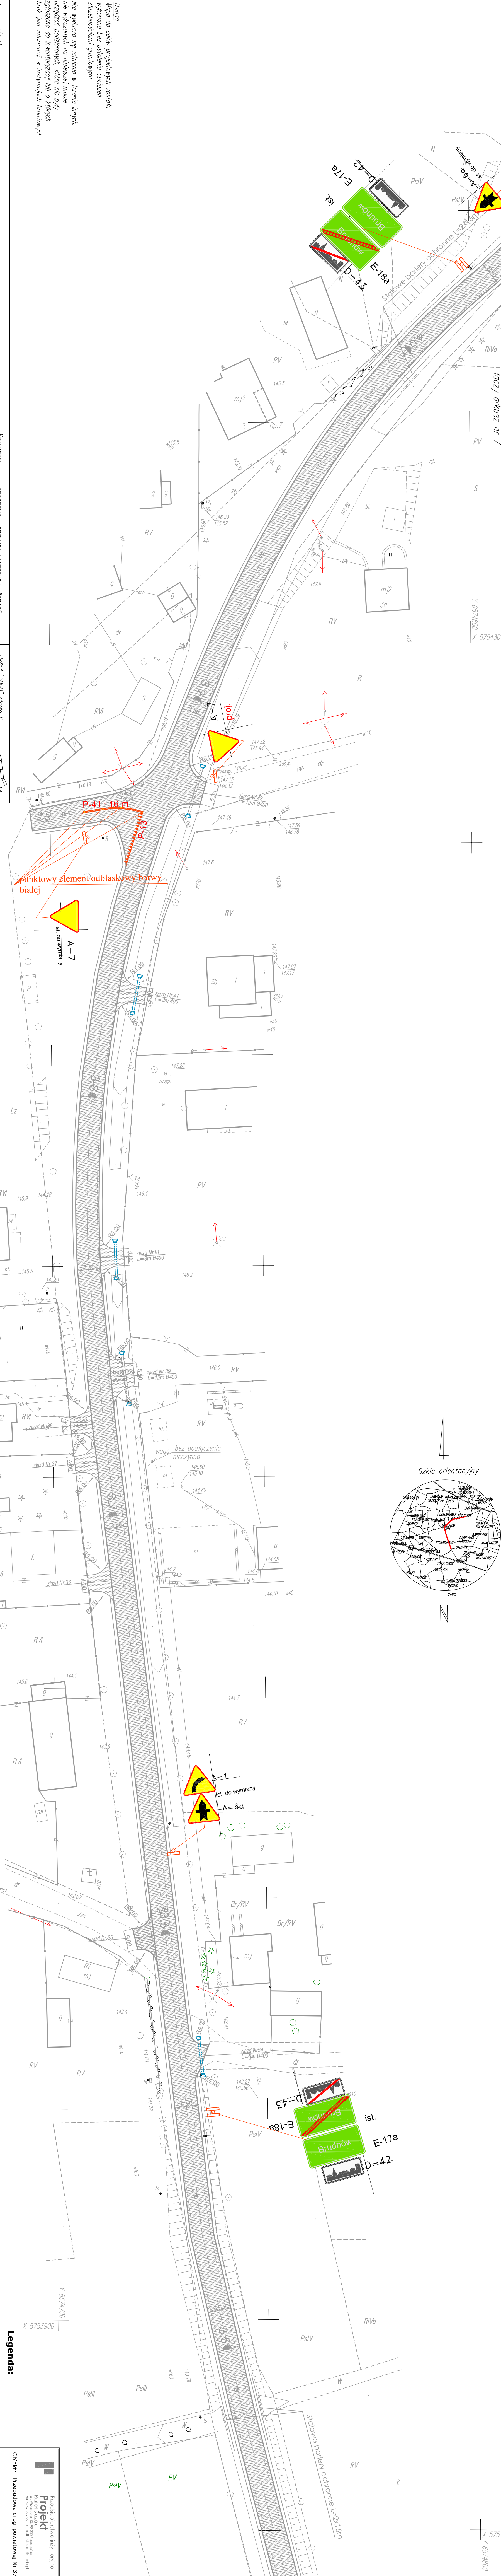

Łączny arkusz nr 7  
X 5754300  
Y 6574600  
Łączny arkusz nr 9  
X 5753800  
Y 6574600