




RZUT PRZYZIEMIA
1:50

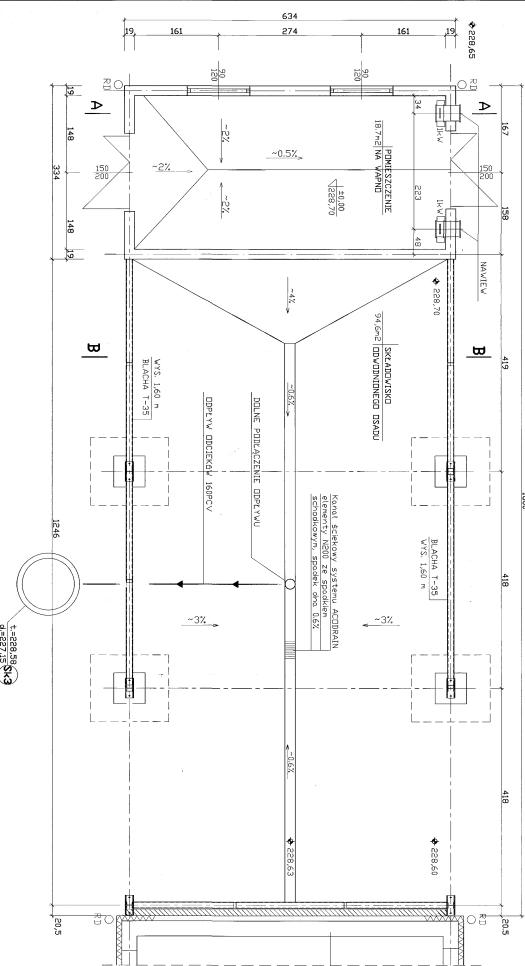

PRZEKRÓJ A-A

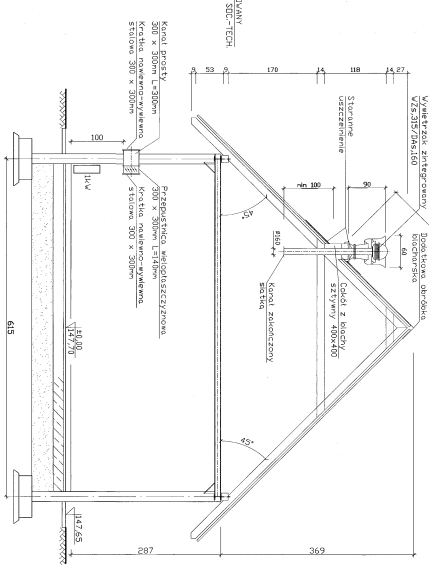

PRZEKRÓJ B-B

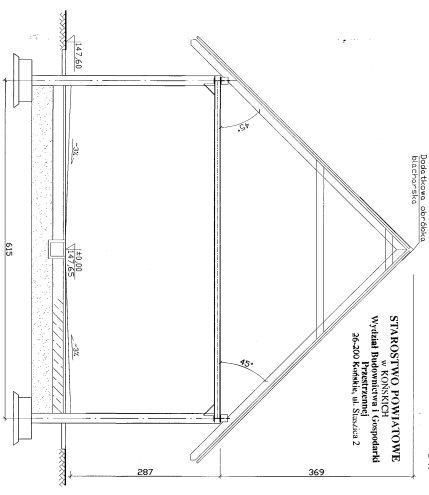

ZADASZONIE SKŁADOWISKO OSADU
I MAGAZYN WAPNA

INDUKARUSZ TOKCZAK
SKALA 1:50





PROJEKT BUDOWLANY
1:50
INDUKARUSZ TOKCZAK
