





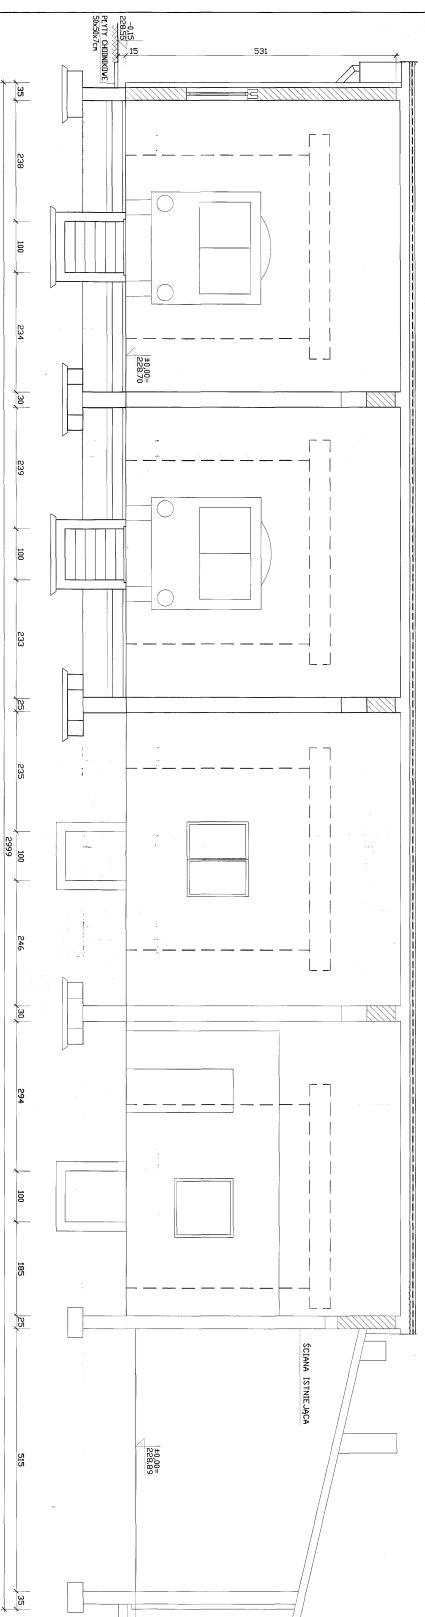


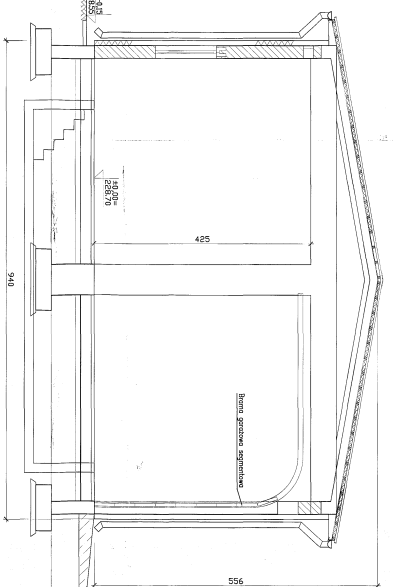

RZUT PRZYZIEMIA

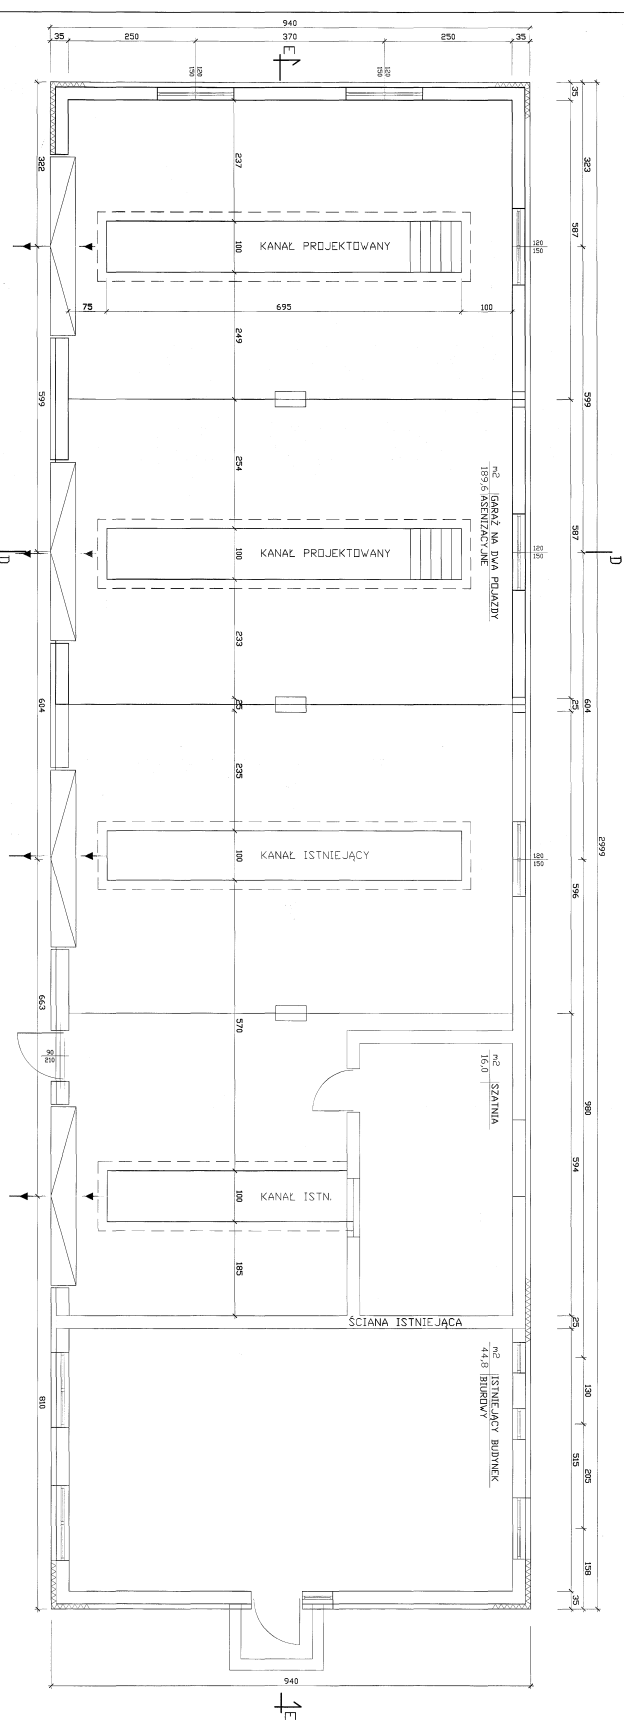

STANOWISKO PROJEKTOWE
WYBIAŁI BROSZARSKI
 Projektowanie i kosztorysowanie
 20-200 Koszalin, ul. Słowackiego 2

BUDYNEK GARAŻOWY
 SKALA 1:50




summa
 Inżyniering i kosztorysowanie
 ul. Słowackiego 2
 20-200 Koszalin