STAROSTWO POWIATOWE
w KONSKICH
Wydział Budownictwa i Gospodarki
Przestrzennej
26-200 Końskie, ul. Staszica 2

ZESTAWIENIE ELEMENTÓW ZABUDOWY URZĄDZENIA POMIAROWEGO.

1. Kanał odpływowy ścieków oczyszczonych z osadnika wtórnego
2. Redukcja 315/110
3. Przepływomierz ultradźwiękowy Dn 100
4. Studzienka Dn 1500 mm
5. Kolanka Dn 100 R = 1,5 D, szt. 4
6. Kanał odpływowy
7. Sterownik mikroproceserowy (do ciągłego pomiaru i rejestracji ilości ścieków w ciągu całego roku).
8. Rejestrator przepływów (opcja).
9. Wyjście do połączenia drukarki (opcja).

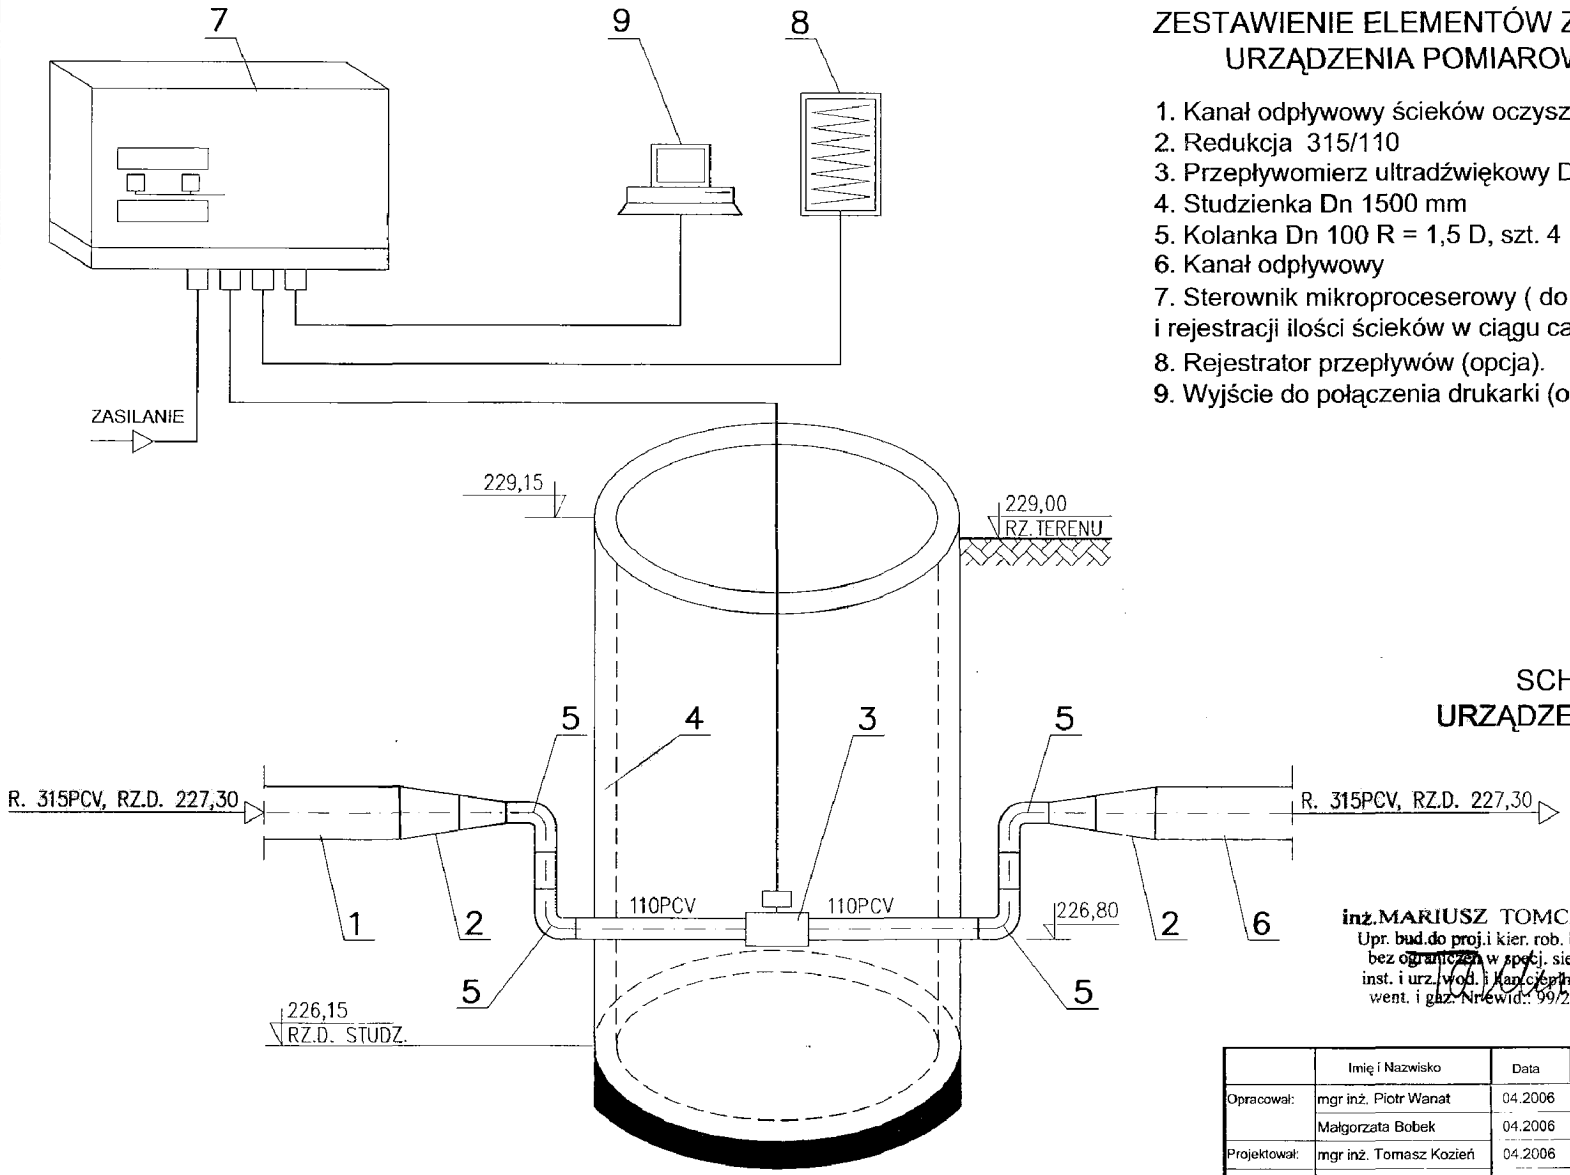

SCHEMAT UKŁADU URZĄDZENIA POMIAROWEGO

inż.MARIUSZ TOMCZAK
Upr. bud.do proj.i kier. rob. bud.
bez ograniczeń w spec. sieci
inst. i urz. wod. i kan.cieplnych,
went. i gaz. Nr ewid.: 99/2001

mgr inż. Tomasz Kozień
Uprawnienia budowlane do projektowania i kierowania robotami budowlanymi bez ograniczeń w specjalności instalacyjnej w zakresie sieci, instalacji i urządzeń cieplnych, wentylacyjnych, gazowych, wodociągowych i kanalizacyjnych, specjalizacja techn.-budowlana: oczyszczalnie ścieków
Nr ewid.: MAP/0260/PWOS/04

	Imię i Nazwisko	Data	Nr uprawnień	Podpis
Opracował:	mgr inż. Piotr Wanat	04.2006		
	Małgorzata Bobek	04.2006		
Projektował:	mgr inż. Tomasz Kozień	04.2006	MAP/0260/PWOS/04	
Sprawdził:	mgr inż.Mariusz Tomczak	04.2006	99/2001	

Inwestor: Gmina RADOSZYCE

Obiekt, adres: Modernizacja i rozbudowa oczyszczalni ścieków w m. **RADOSZYCE** Nr ew. działek 3042, 3045, 3046, 3047, 3048, 3049, 3050, 3051, 3055/1, 7406, 3052, 3053, 3054, 3197/1

Tytuł rysunku: SCHEMAT UKŁADU URZĄDZENIA POMIAROWEGO

SUMAX® SP. Z O.O.
BIURO TECHNICZNO - HANDLOWE
31-465 KRAKÓW, ul. Dzielskiego 2
tel. (012) 413 77 75, 413 69 64
fax (012) 411 91 18

Stadium:	Nr rejestracyjny:	Skala:	Nr rysunku:
PROJEKT BUDOWLANY	PR-0122	-	RD-12/T

Rysunek wykonano przy użyciu programu: AUTODESK ARCHITECTURAL DESKTOP 3.3 PL. Numery licencji: 700-51058162, 700-51058163, 700-51058164, 700-51058165, 700-51058166, 700-51058167, 700-51058168, 700-51065004, 700-51157284, 700-50932891. Rysunek jest własnością firmy WPPU SUMAX® Sp. zo.o. Bez pisemnego zezwolenia nie może być kopiowany, rozpowszechniany, ani udostępniany osobom trzecim. Wszelkie prawa autorskie zastrzeżone dla WPPU SUMAX® Sp. z o.o.