




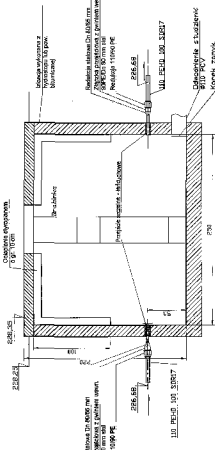


SCHEMAT MONTAŻOWY WODOMIERZA

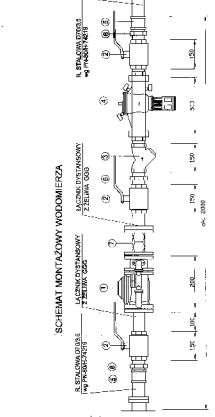

ZESTAWIENIE ELEMENTÓW ZABUDOWY WODOMIERZA



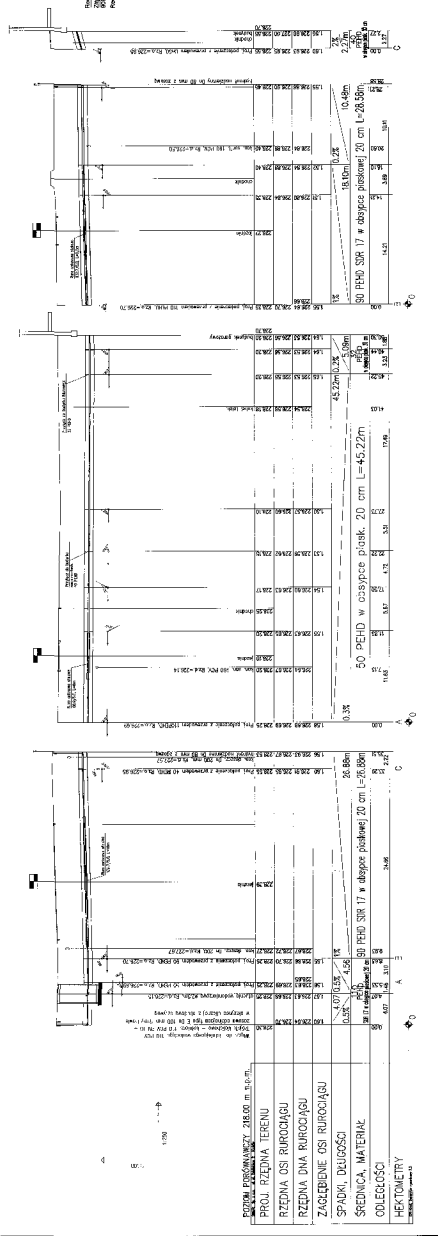




