


KOMORA
STABILIZACJI OSADU
Dn 9,42m, 100szt.

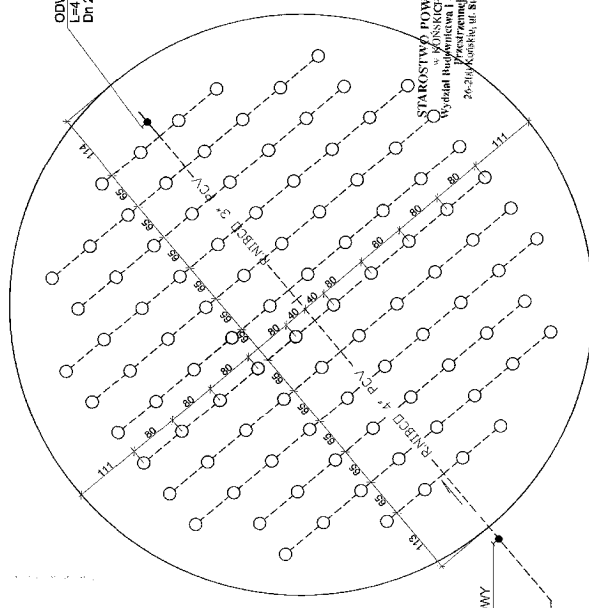


10-2



RUSZTY NAWIEWNE
SKALA 1:50


KOMORA
NAPOWIEWNIANIE 1
Dn 7,54m, 88 szt.

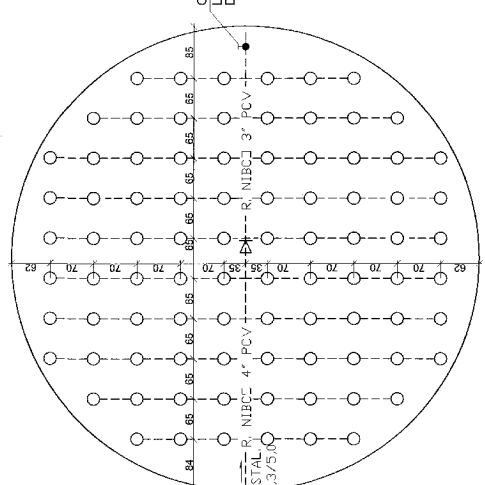

KOMORA
NAPOWIEWNIANIE 2
Dn 7,54m, 88 szt.

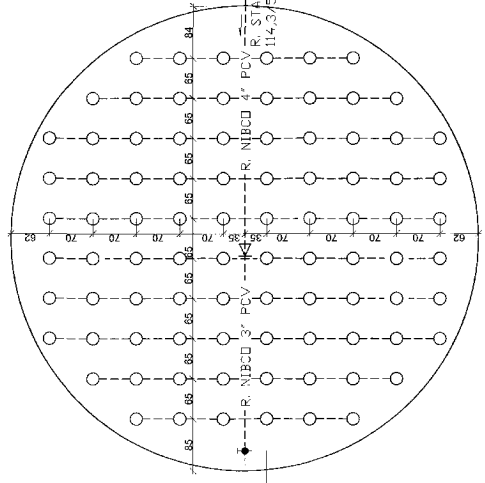


OSADNIK
WTÓRNY I




OSADNIK
WTÓRNY II



KOMORA
NAPOWIEWNIANIE 4
Dn 6,60m, 72 szt.

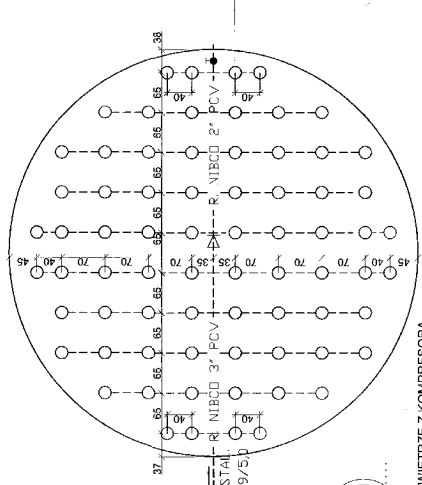

KOMORA
NAPOWIEWNIANIE 3
Dn 6,60m, 72 szt.

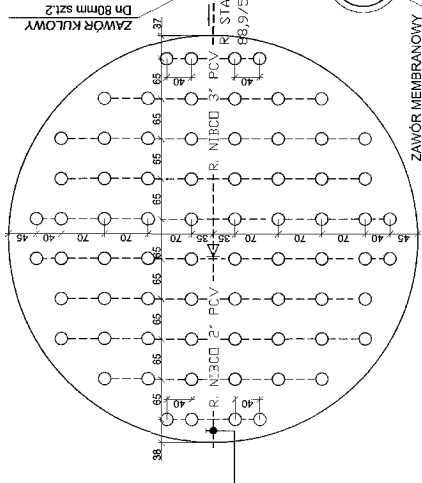

DO ZBIORNIKA ZLEWNEGO - RETENCYJNEGO
R.STAL. 60.3/4.5

POWIETRZE Z KOMPRESORA

ZAWÓR MEMBRANOWY
DOSAPRO MILTONROY
Dn 150 mm

R.STAL. 193,7/5,0

R.STAL. 169,3/5,0

R.STAL. 139,7/5,0

R.STAL. 114,3/5,0

R.STAL. 70,4/4,0

R.STAL. 193,7/5,0