



RZUT FUNDAMENTÓW C-C SKALA 1:50

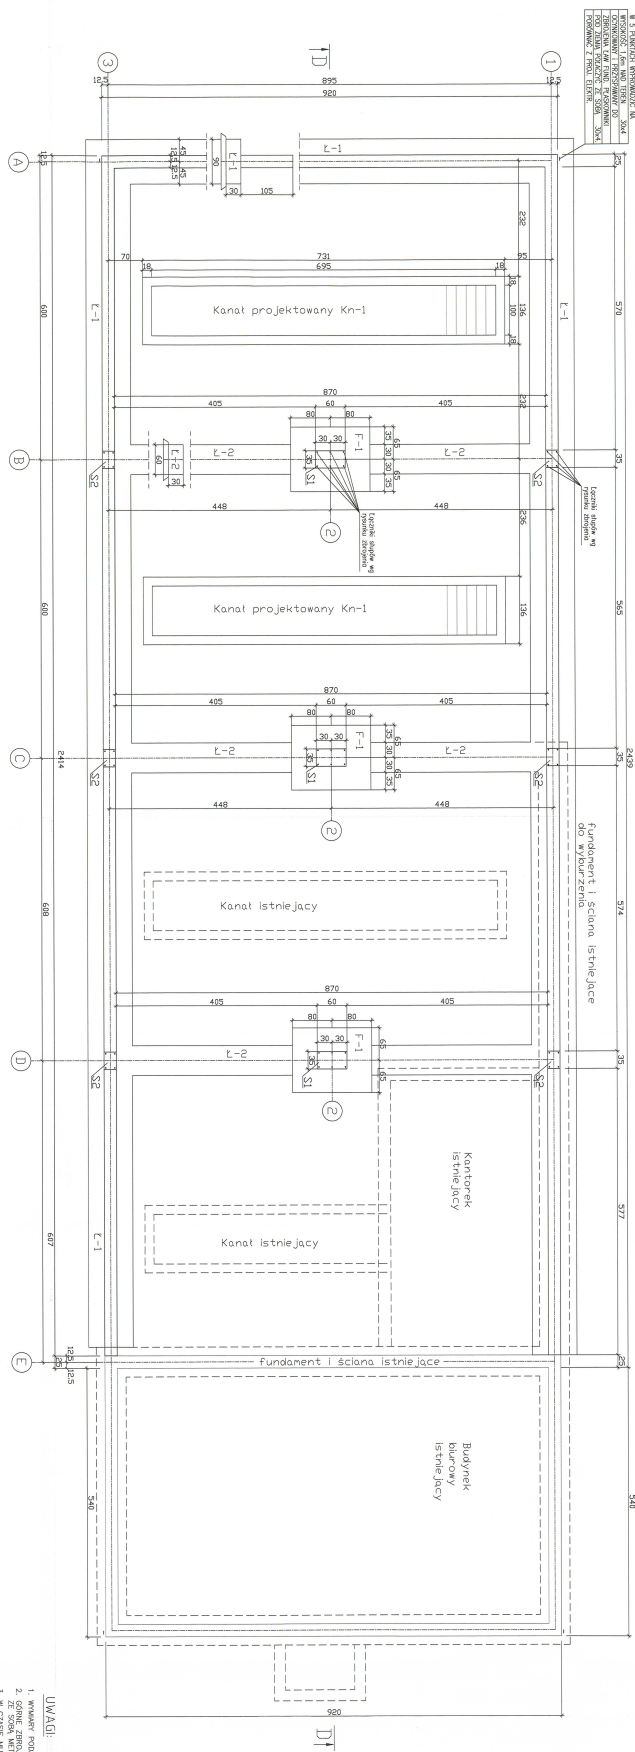

RZUT PRZYZIEMIĄ B-B SKALA 1:50

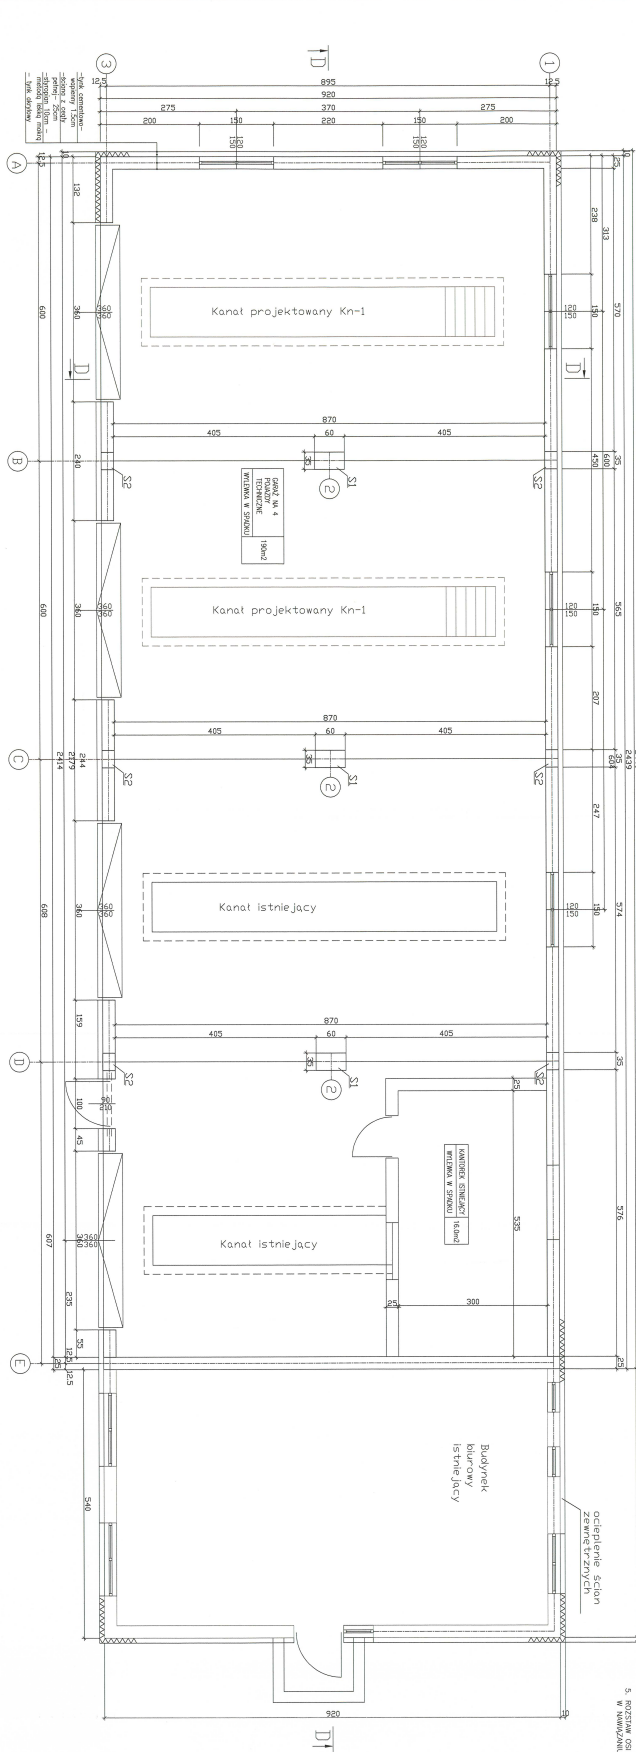

- UWAGI:



