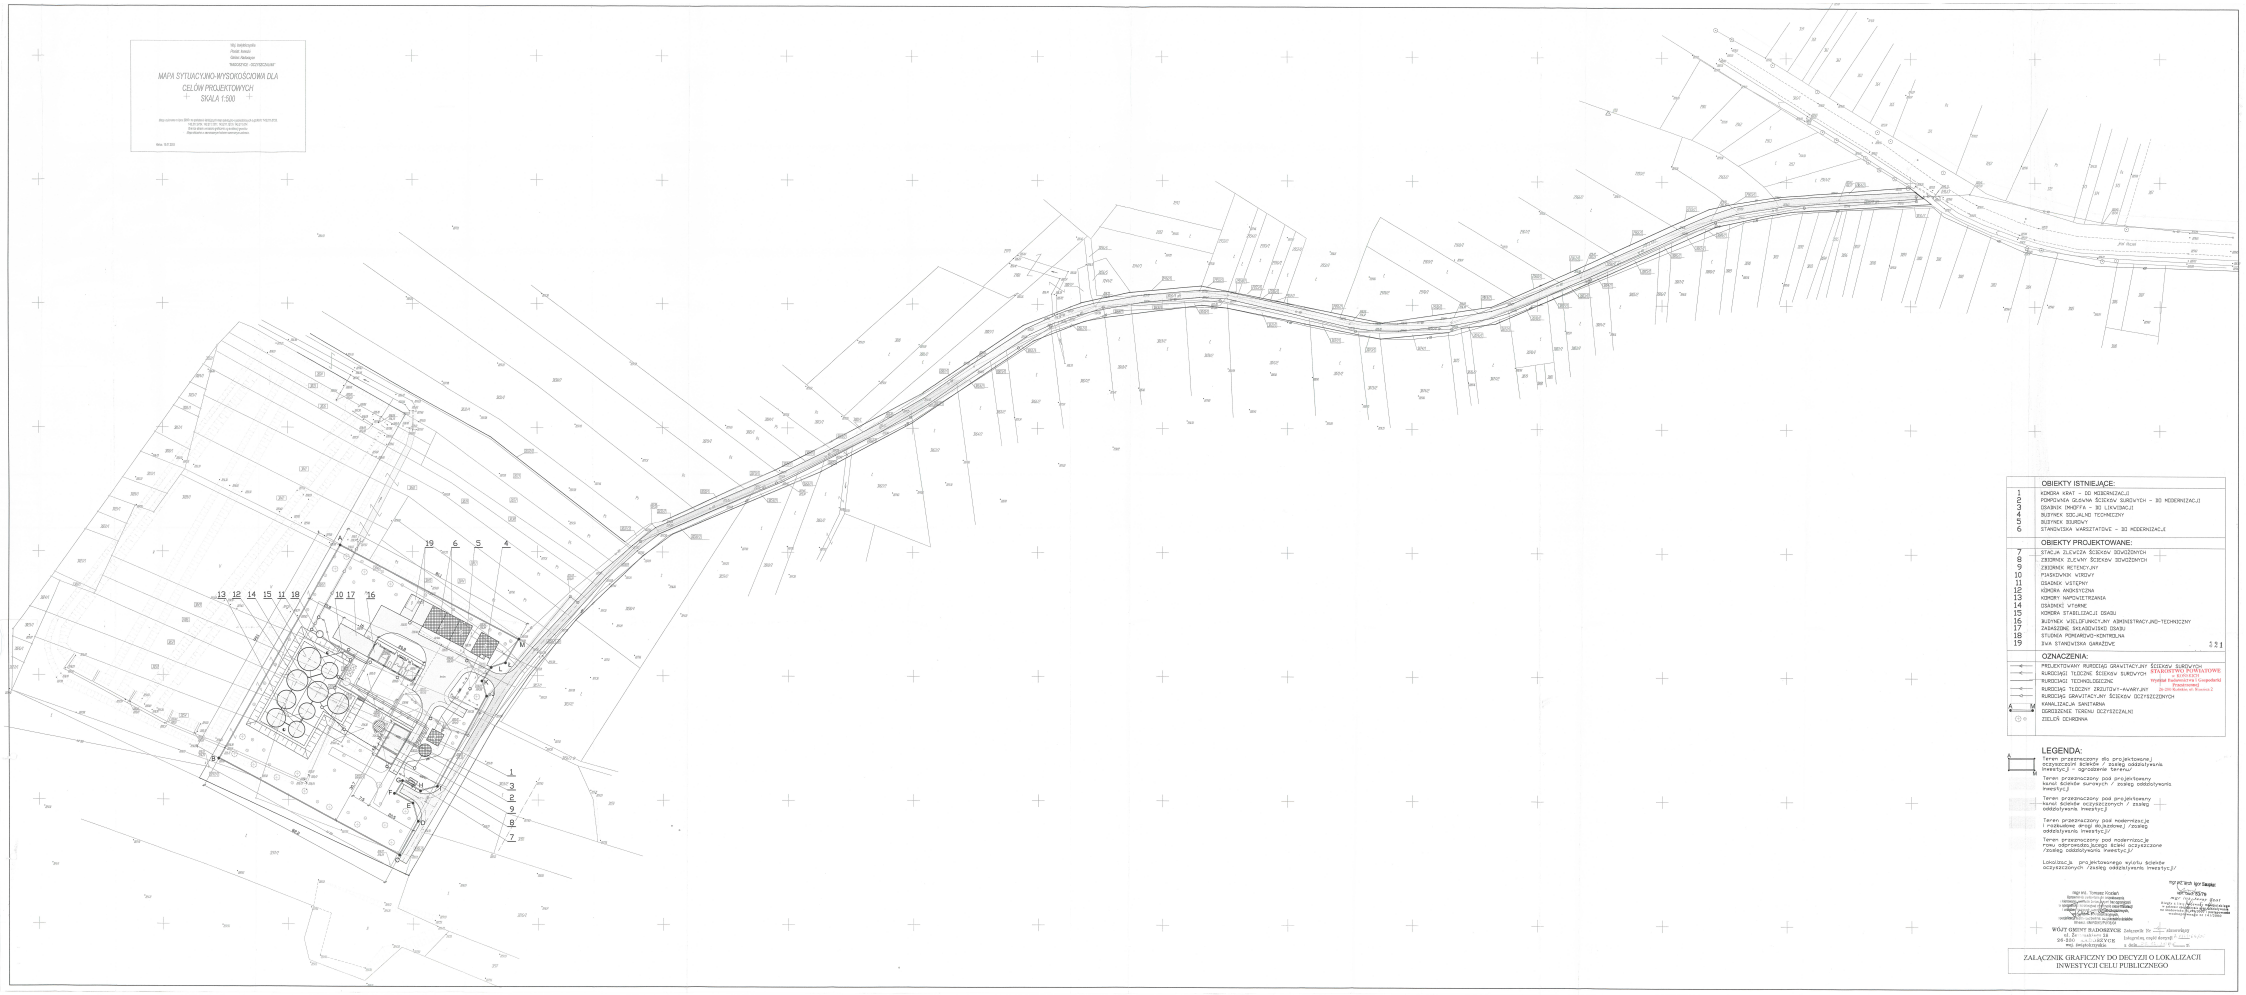
MAPA SYTUACYJNO-WYSOKOŚCIOWA DLA
CELÓW PROJEKTOWYCH
SKALA 1:500
OBIEKTY ISTNIEJĄCE:
1 KOMORA KRAT - DO MODERNIZACJI
2 POMOSTANIA DLEWNA ŚCIEKÓW SURÓWYCH - DO MODERNIZACJI
3 DSADNIK PIASKU - DO LIKWIDACJI
4 BUDYNEK SOCJALNO TECHNICZNY
5 BUDYNEK BIUROWY
6 STANOWISKA WARZTATOWE - DO MODERNIZACJI
OBIEKTY PROJEKTOWANE:
7 STACJA ZLEWCZA ŚCIEKÓW DOWOŻONYCH
8 ZBIORNIK ZLEWNY ŚCIEKÓW DOWOŻONYCH
9 ZBIORNIK RETENCYJNY
10 PIASKOWNIK WIRÓWKI
11 DSADNIK WSTĘPNY
12 KOMORA ANOKSYCZNA
13 KOMORY NAPOWIETRZANIA
14 DSADNIKI WTÓRNE
15 KOMORA STABILIZACJI OSADU
16 BUDYNEK WIELOFUNKCYJNY ADMINISTRACYJNO-TECHNICZNY
17 ZAGĘSZCZNIK SKRAJDOWSKI OSADU
18 STUDNIA POMIAROWO-KONTROLNA
19 3xA STANOWISKA GARAŻOWE
OZNACZENIA:
PROJEKTOWANY RUROCIĄG GRAWITACYJNY ŚCIEKÓW SUROWYCH
RUROCIĄGI TŁOCZNE ŚCIEKÓW SUROWYCH
RUROCIĄGI TECHNOLOGICZNE
RUROCIĄG TŁOCZNY ODZUTOWY-AWARYJNY
RUROCIĄG GRAWITACYJNY ŚCIEKÓW OCZYSZCZONYCH
KANALIZACJA SANITARNA
OGRODZENIE TERENU OCZYSZCZALNI
ZIELEŃ OCHRONNA
LEGENDA:
Teren przeznaczony dla projektowanej rozbudowy obiektów oczyszczalni ścieków inwestycji z zgrodzenie terenu.
Teren przeznaczony pod projektowany kanał ścieków oczyszczonych / zasięg oddziaływania inwestycji
Teren przeznaczony pod modernizację i rozbudowę drogi dojazdowej / zasięg oddziaływania inwestycji/
Teren przeznaczony pod modernizację ramy odprowadzającego ścieki oczyszczone /zasięg oddziaływania inwestycji/
Lokalizacja projektowanego wylotu ścieków oczyszczonych /zasięg oddziaływania inwestycji/
WÓJT GMINY RADKOWICE
ZAŁĄCZNIK GRAFICZNY DO DECYZJI O LOKALIZACJI INWESTYCJI CELU PUBLICZNEGO