


Obiekt:
 Profil podłużny w osi ulicy Plac Lotnika - odc. C - D

P.P. 85,00 m npm

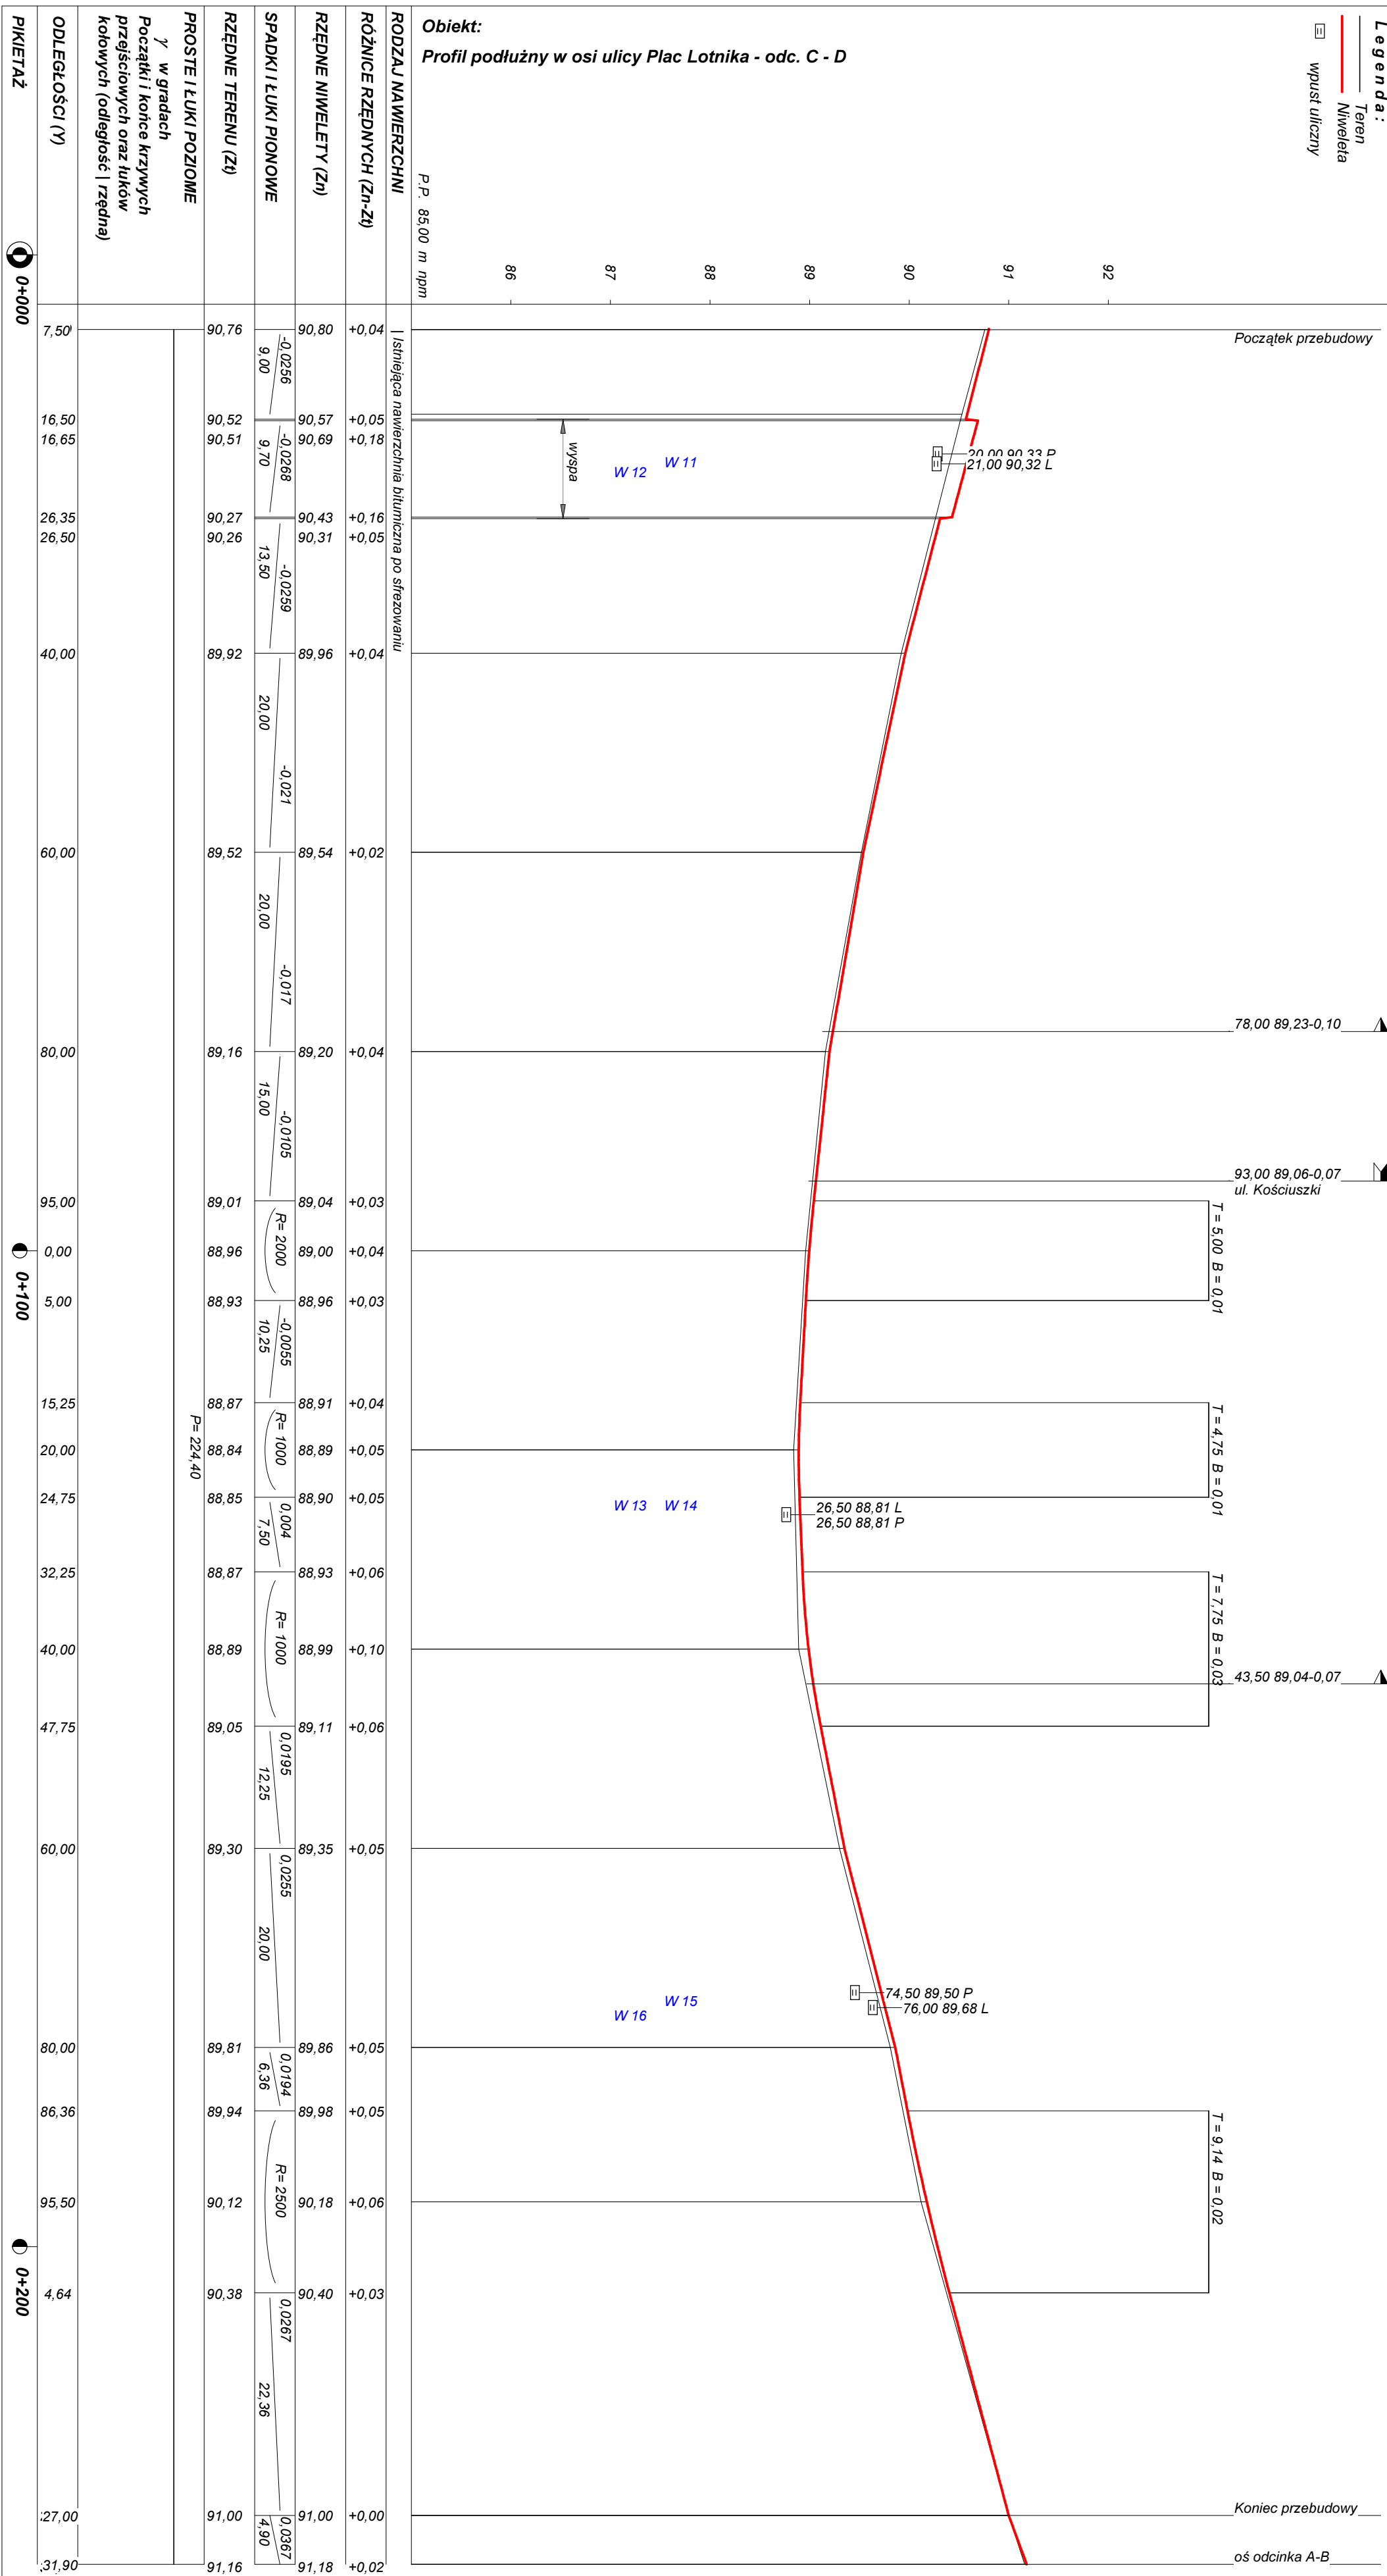

Wykonawca	Pracownia Projektowa i Nadzory EBE Edyta Dombrowska, 78-200 Białogard, ul. Noskowskiego 10		
Inwestor	Gmina Miasto Świdwin, 78-300 Świdwin, Plac Konstytucji 3 Maja 1	Umowa KOŚ.3037.9.2018	
Obiekt	Profil podłużny w osi ulicy Plac Lotnika - odc. C - D	Załączników 1	
Nazwa rysunku	Przebudowa drogi gminnej ulica Kołobrzeska wraz z drogami przyległymi do Placu Lotników w m. Świdwin	Numer rysunku 3/1	
Projektował	mgr inż. Edyta Dombrowska	Uprawnienia ZAP/BD/0125/07 ZAP/0046/PODD/07	Skala 1:50:500
Sprawił	mgr inż. Mariusz Jażdżewski	Uprawnienia ZAP/BD/0211/05 ZAP/0193/PODD/09	Data IV-VIII.2018 r.