


PRZEKRÓJ KONSTRUKCYJNY VIII - VIII

Skala 1:50

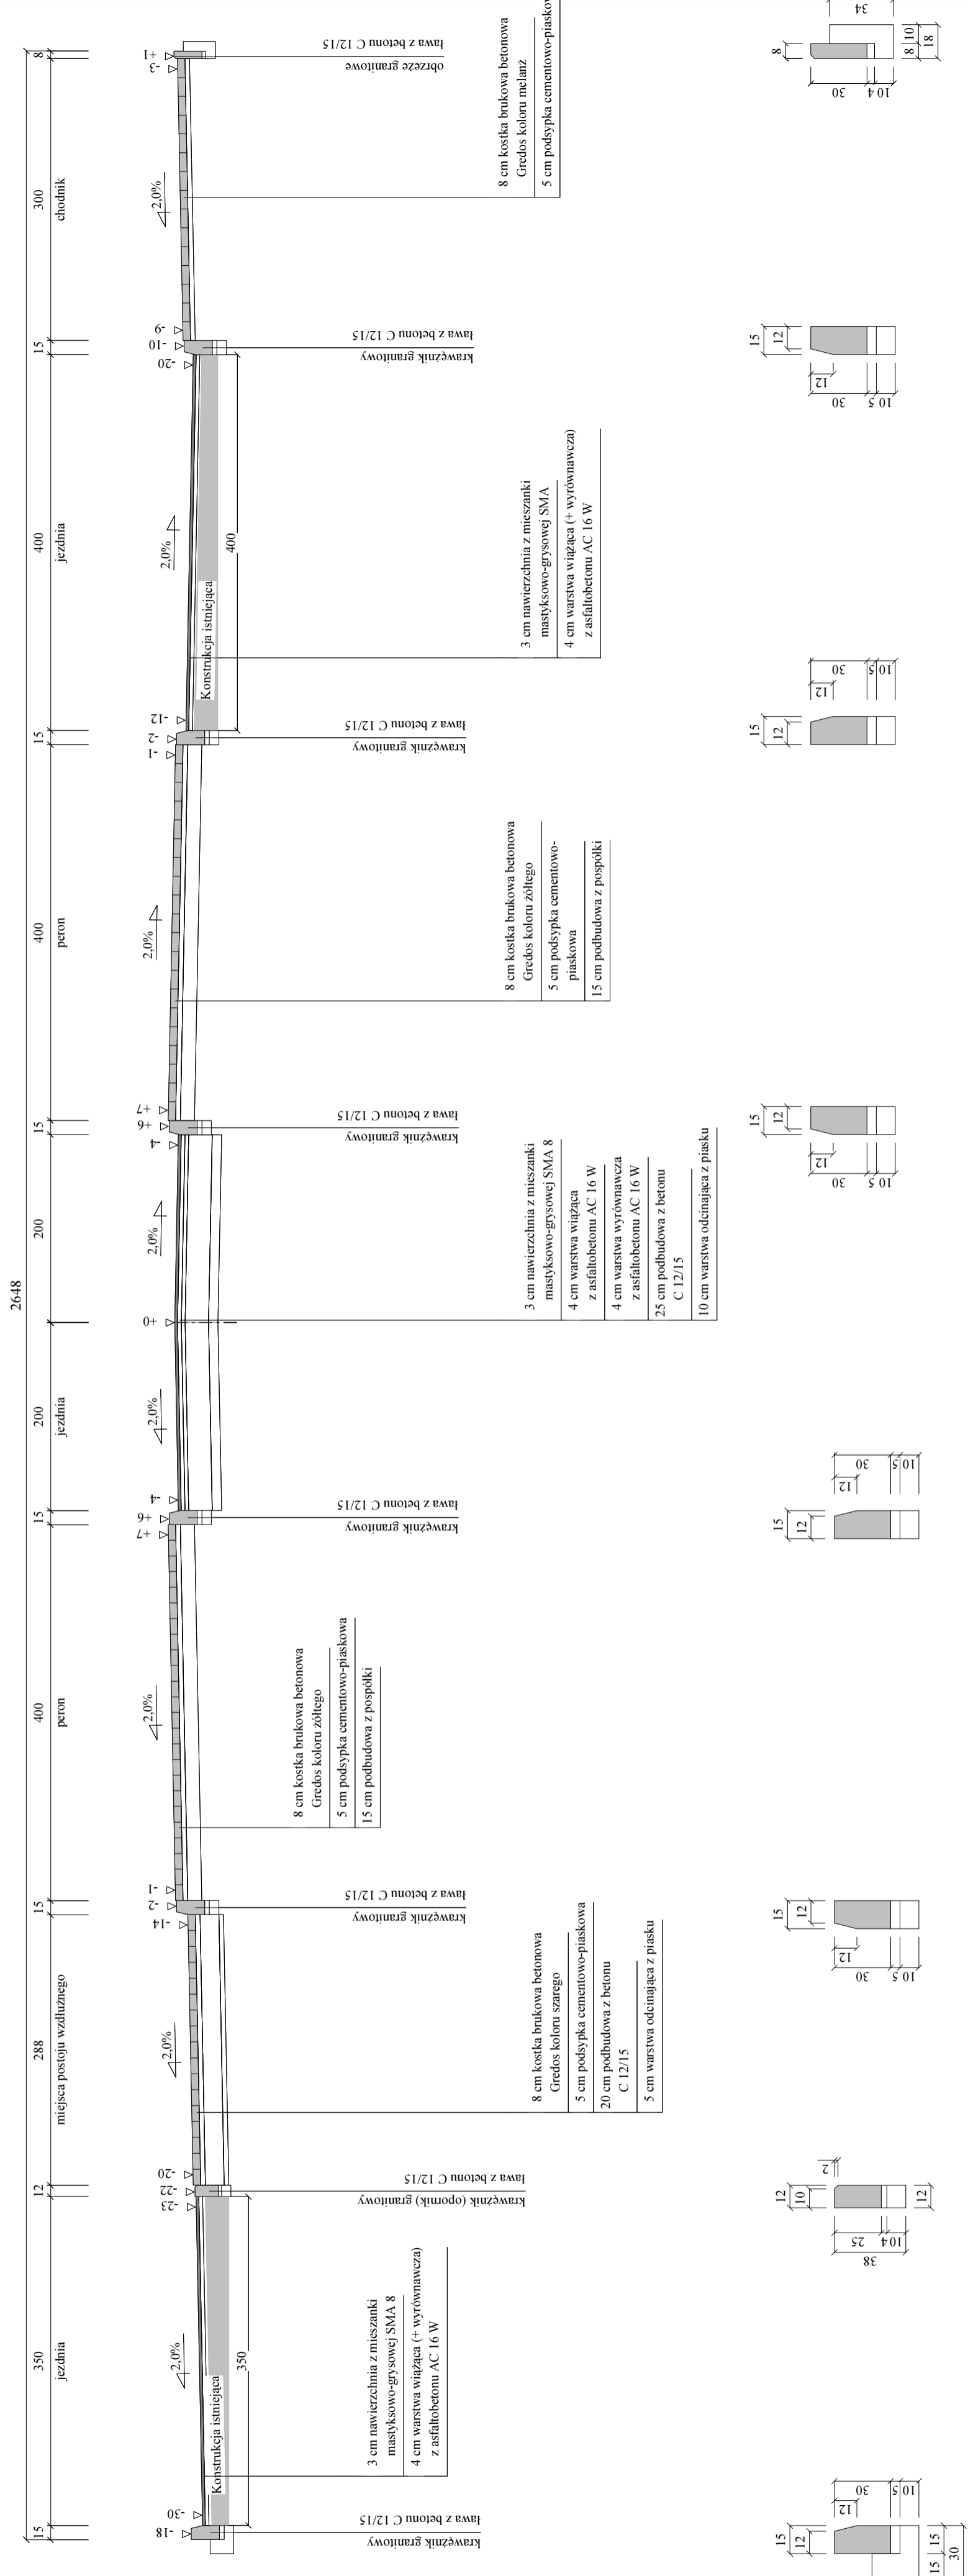

Wykonawca		Pracownia Projektowa i Nadzory EBE Edyta Dombrowska, 78-200 Białogard, ul. Noskowskiego 10		
Inwestor		Gmina Miasto Świdwin, 78-300 Świdwin, Plac Konstytucji 3 Maja 1	Umowa KOS.3037.9.2018	
Obiekt				Przebudowa dr. gminnej ul. Kolobrzaska wraz z drogami przyległymi do Placu Lotników w m. Świdwin Załączników
Nazwa rysunku		Przekroje normalne (konstrukcyjne)	Rysunek nr 4/7	
Projektował		mgr inż. Edyta Dombrowska	Uprawnienia ZAP/BD/0125/07 ZAP/0046/PODD/07	
Sprawdził		mgr inż. Mariusz Jądzewski	Uprawnienia ZAP/BD/0211/05 ZAP/0193/PODD/09	
			Skala 1:50	
			Data IV-VIII.2018 r.	

1. NA CHODNIKU PRZY KRAWĘŻNIKU CIĄG KOSTKI GREDOS KOLORU ŻÓŁTEGO NA SZER. 0,15 M
2. NAWIERZCHNIA CHODNIKÓW - KOSTKA BRUKOWA GREDOS KOLORU MELANŻ
3. NAWIERZCHNIA MIEJSC POSTOJOWYCH - KOSTKA BRUKOWA GREDOS KOLORU SZAREGO
4. MIEJSCA POSTOJOWE DŁUGOŚCI 6,00 m WYZNACZYĆ KOSTKĄ GREDOS KOLORU CZERWONEGO (O.15 M)
5. SPADKI POPRZECZNE NAWIERZCHNI ULICY ZMIENNE
6. NAWIERZCHNIA PERONÓW - KOSTKA BRUKOWA BETONOWA GREDOS KOLORU ŻÓŁTEGO