


RZUT  
FUNDAMENTÓW

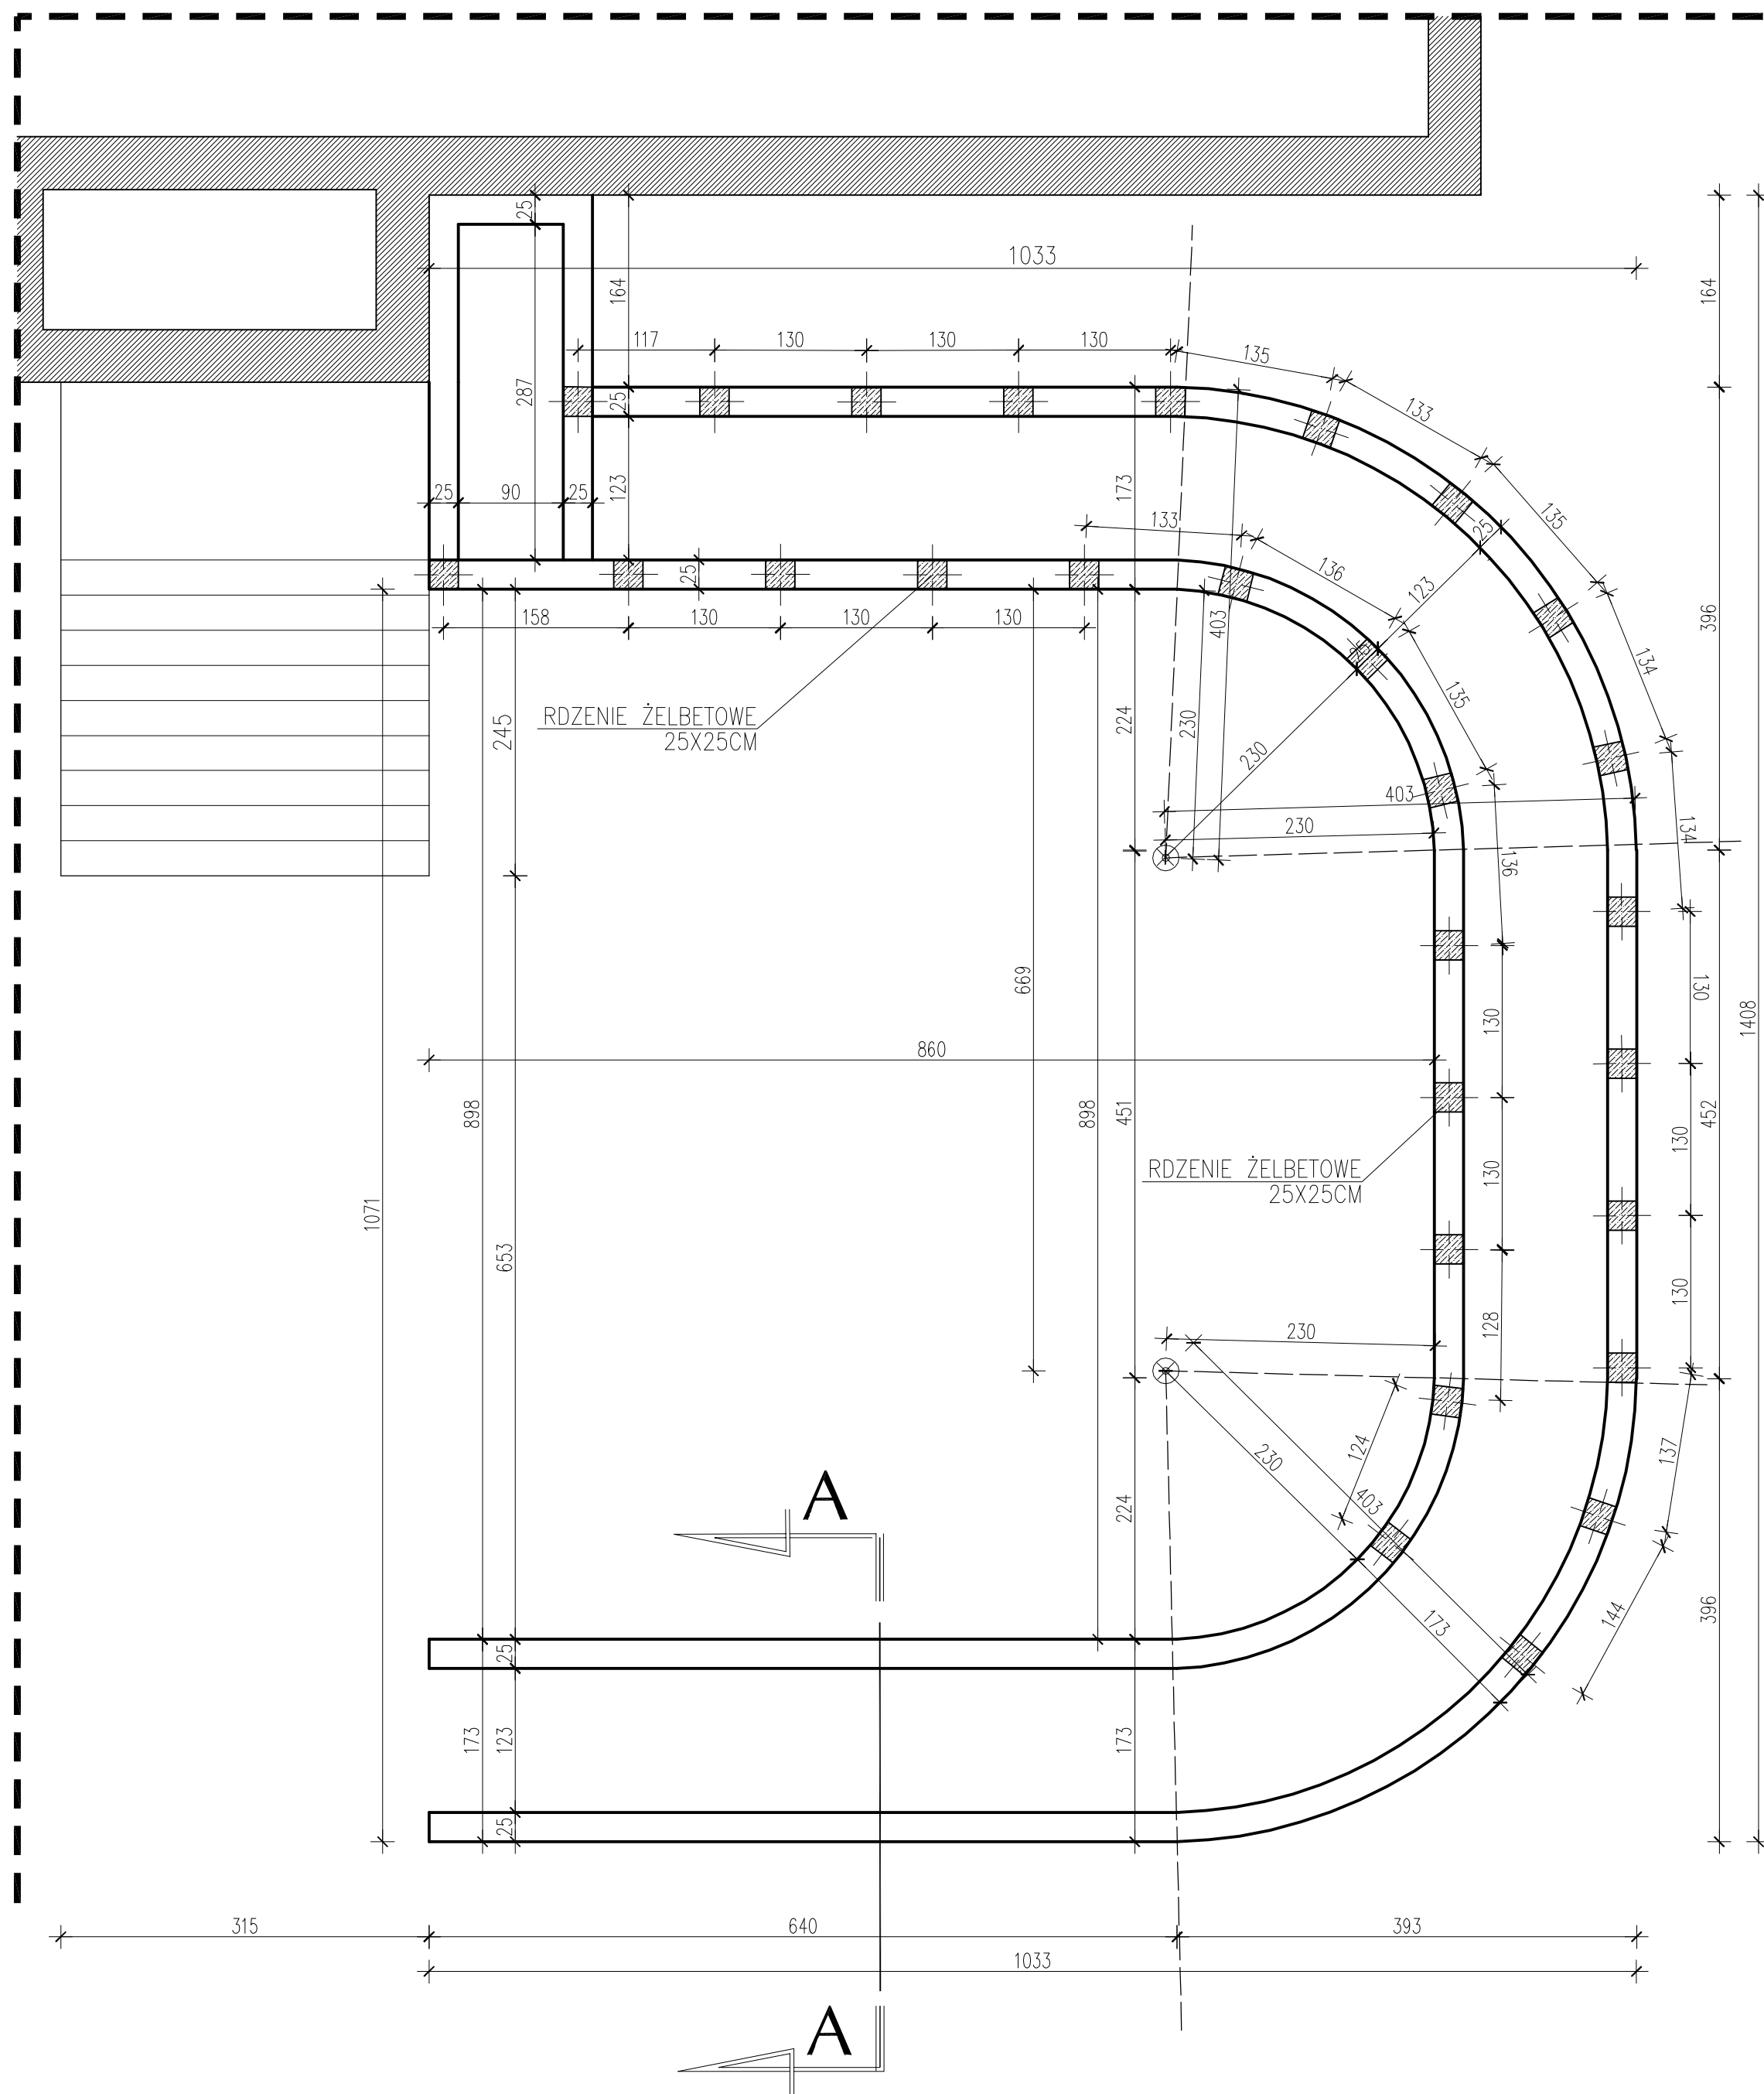

<b>BIURO USŁUG INWESTYCYJNYCH</b>		
<b>Projekt:</b>	PROJEKT PODJAZDU DLA OSÓB NIEPEŁNOSPRAWNYCH PRZY BUDYNKU KOMUNALNYM	
<b>Adres inwestycji:</b>	SZEPIETOWO ULICA LIPOWA 1, DZ. NR 69/2	
<b>Rysunek:</b>	RZUT FUNDAMENTÓW	
<b>Inwestor:</b>	Gmina Szebietowo, 18-210 Szebietowo ul. Główna 6	
<b>Projektant:</b>	inż. Danuta Rudnicka	nr upr. BL/112/88
<b>Data:</b>	12.10.2015	skala 1:50 nr. rys. 3

PRZED PRZYSTĄPIENIEM DO WYKONANIA NALEŻY  
WYMIARY SPRAWDZIĆ DOKŁADNIE W NATURZE.