



LEGENDA

- niweleta projektowana
- niweleta istniejąca

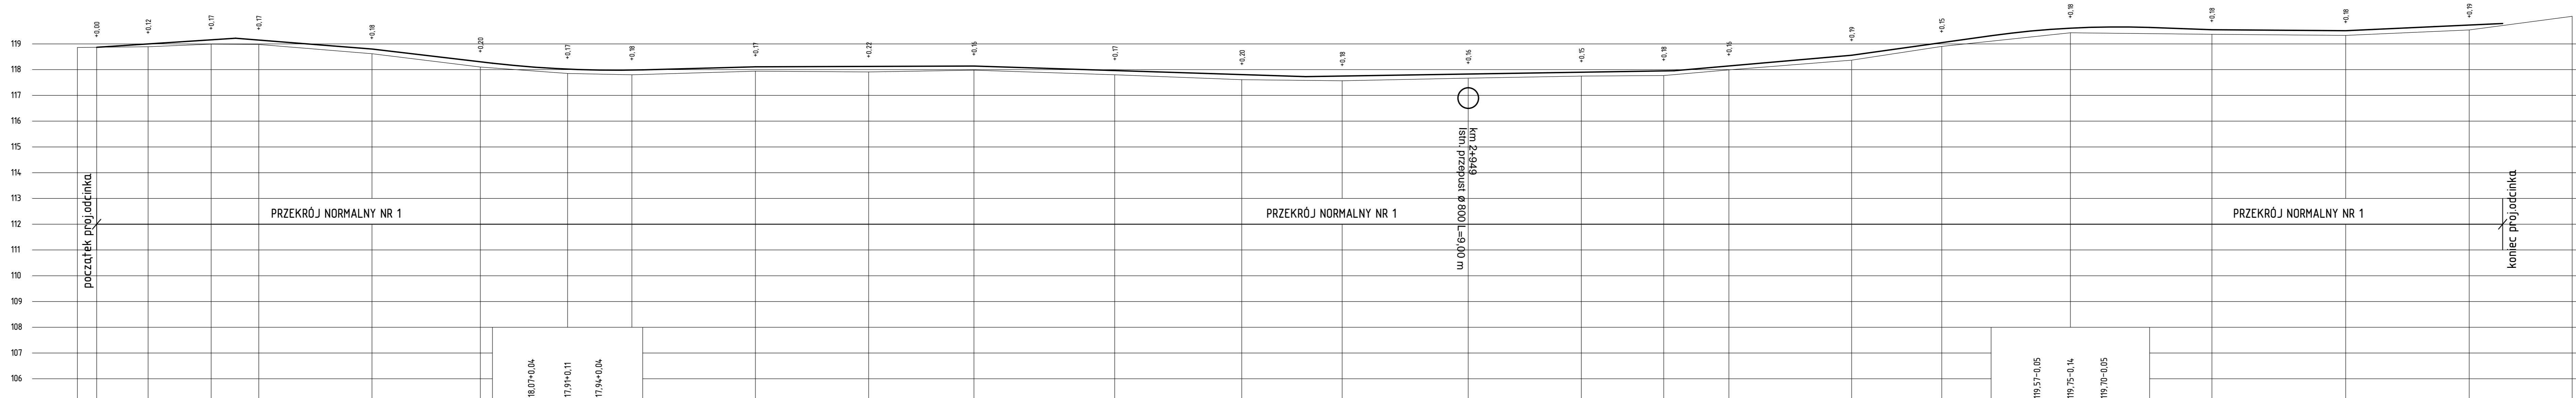

P.P. 105,00m n.p.m.

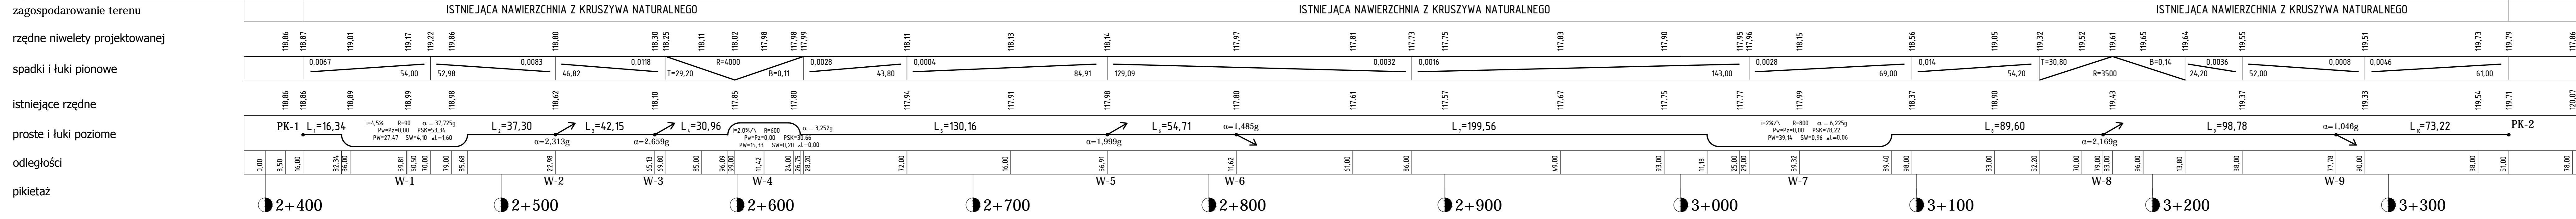

	PROJEKT PRZEBUDOWA DROGI GMINNEJ TRANSPORTU ROLNEGO W MIEJSCOWOŚCI ZŁOTOWO			STADIUM: PROJEKT BUDOWLANY BRANŻA: DROGOWA SKALA: 1: 100/1000
	INWESTOR: GMINA SZREŃSK 06-550 SZREŃSK, PLAC KANONICZNY 10			
TO PROJEKT TOMASZ DUSIŃSKI 05-000 KRANÓWA UL. KRZYWIZYTA MARJA BACZYŃSKIEGO TEL./FAX: 023 654 9880 TEL. KOM. 099 262 144 NIP 500-105-10-00 REGON 14270941		PRZEKRÓJ PODŁUŻNY		
PRACOWNIKI AUTORSZE ZASTRZEŻONE		PROJEKTANT BRANŻA DROGOWA: MGR INŻ. TOMASZ DUSIŃSKI ULF. DUL. 17 MAZOWIEC 18 PLB MAZ/BD/1042/18		SPRAWZAJĄCY BRANŻA DROGOWA: MGR INŻ. ANDRZEJ DUSIŃSKI ULF. DUL. 17 MAZOWIEC 18 PLB MAZ/BD/1352/01
DATA: STYCZEŃ 2019 R.		PODPIS:		PODPIS: