


gm. Wyrzysk

Plan sytuacyjny zagospodarowania dz. nr 159/1
Koscieryn Wielki, gm. Wyrzysk

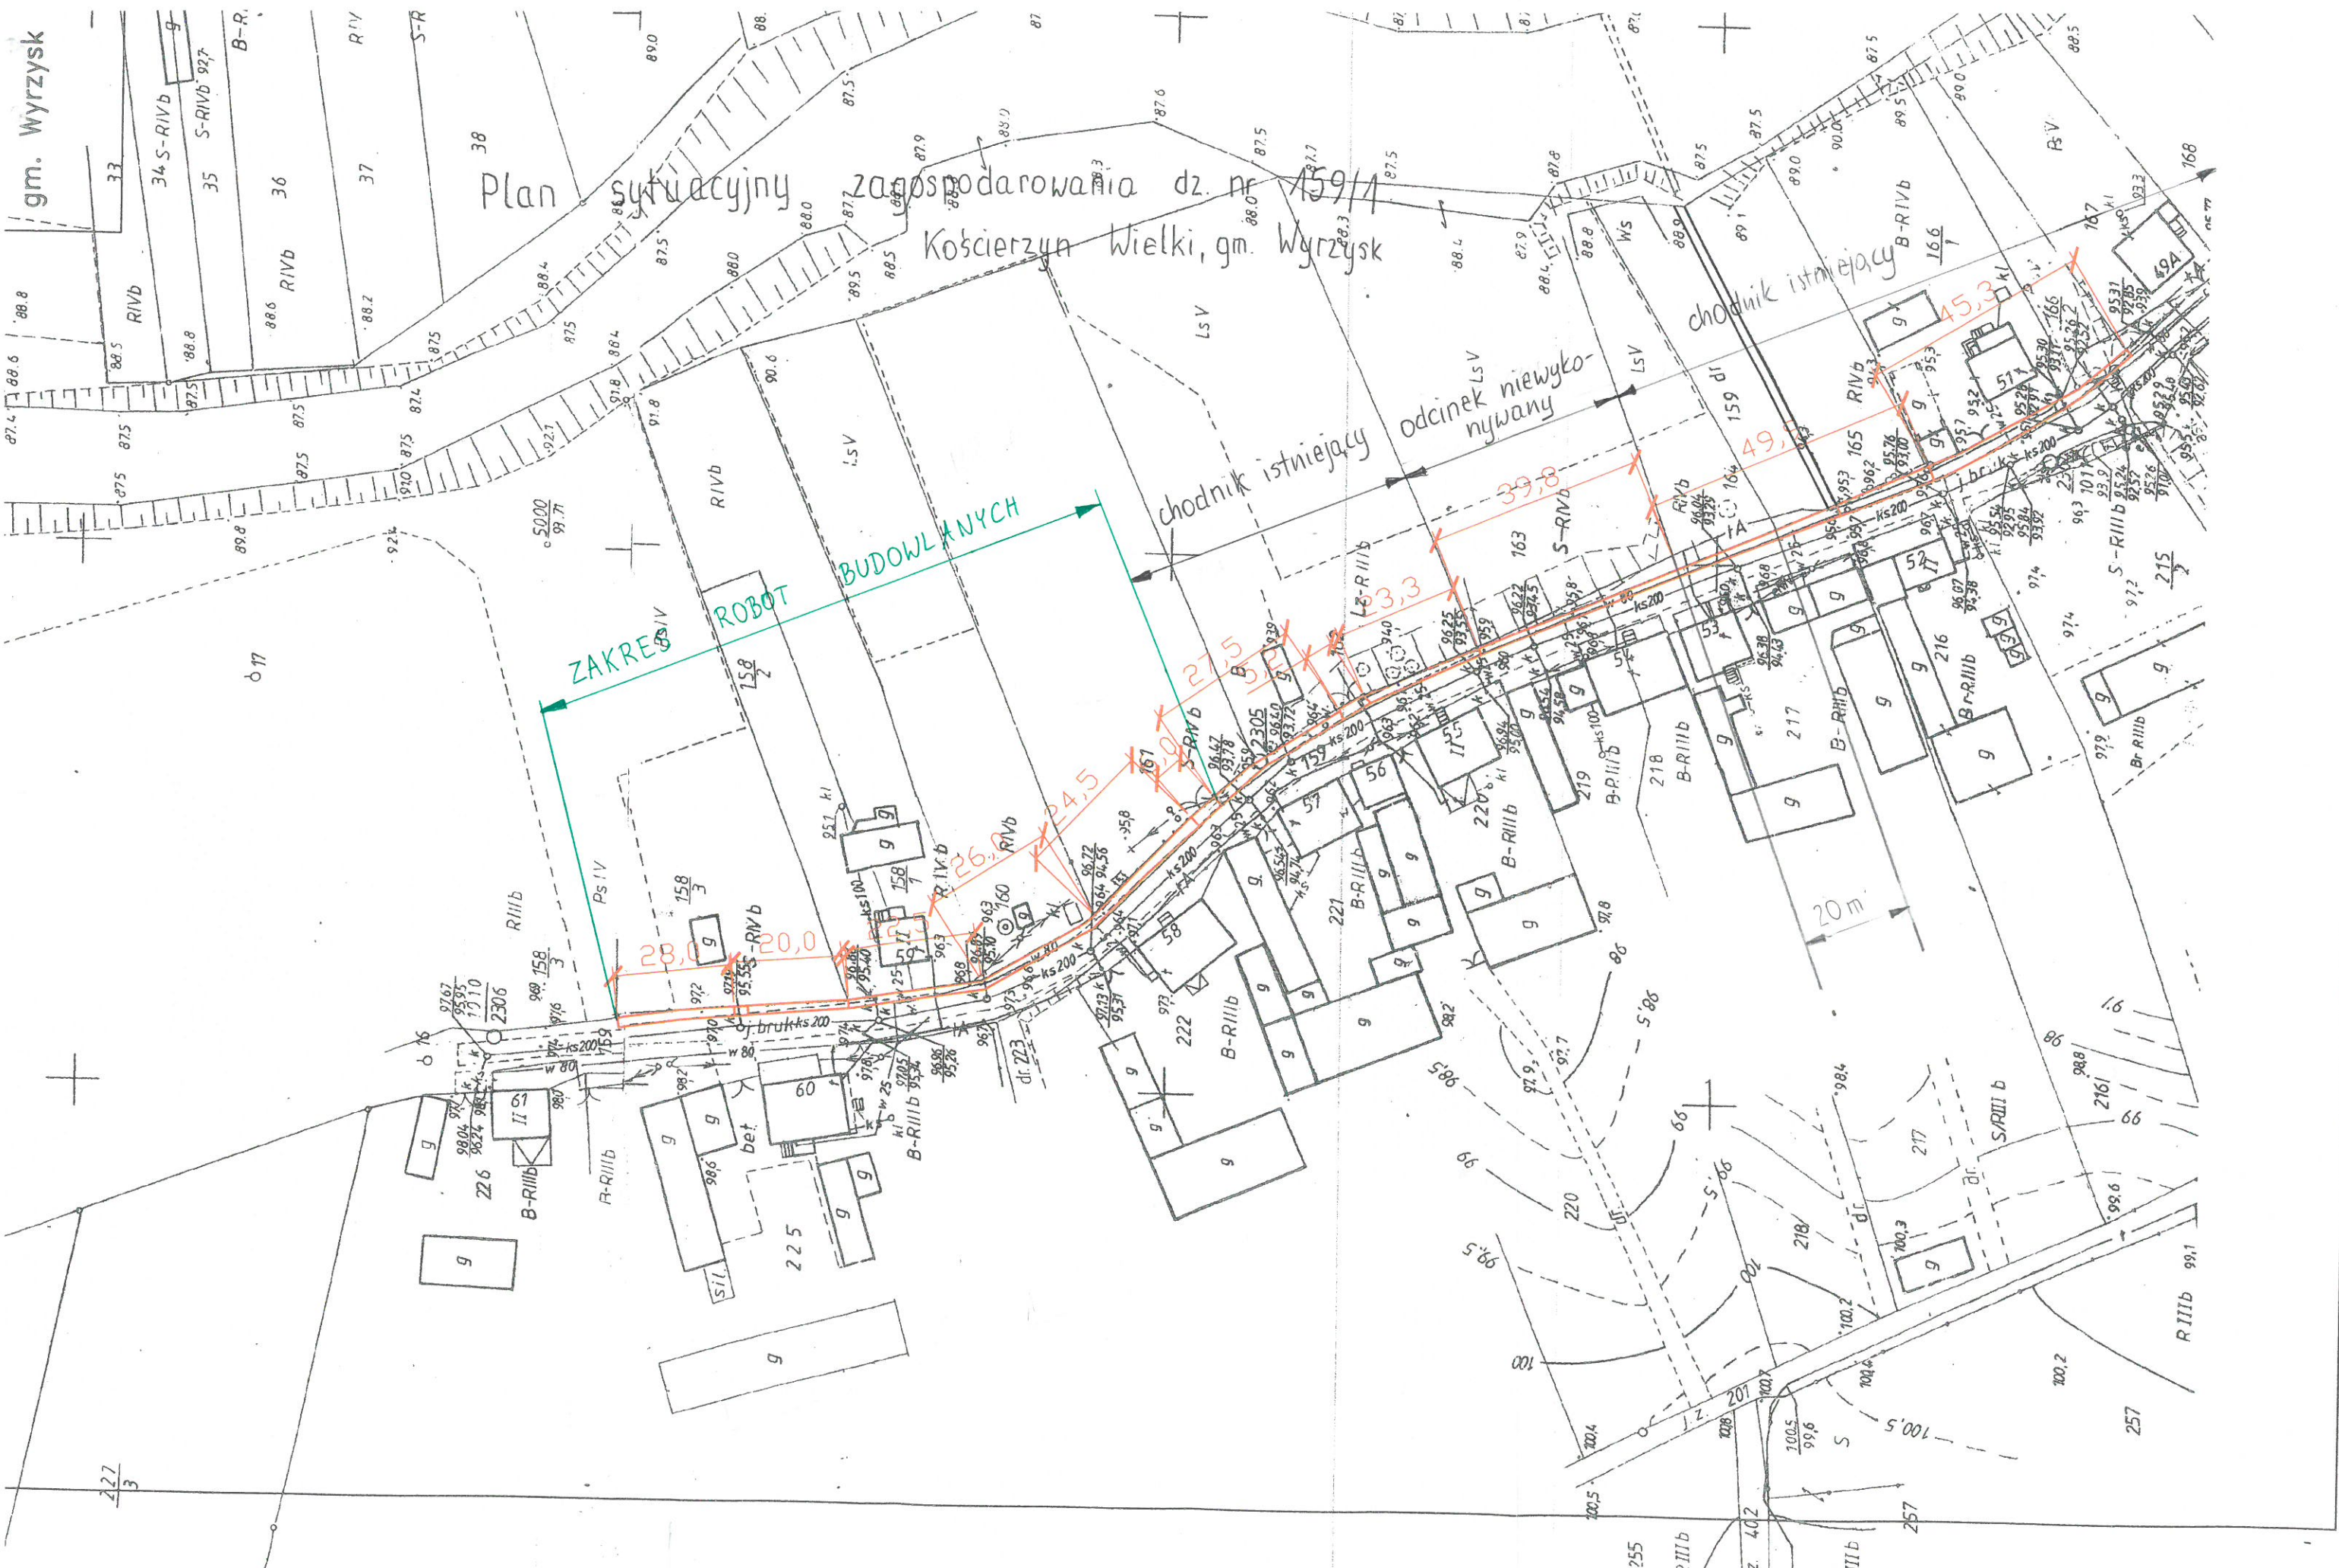

227
3