



# NACZELNA ORGANIZACJA TECHNICZNA

Federacja Stowarzyszeń Naukowo-Technicznych  
RADA W TARNOBURZEGU

## ZESPÓŁ USŁUG TECHNICZNYCH I PROJEKTOWYCH

39-400 Tarnobrzeg, ul. 1 Maja 8, tel.(0-15)8227371, 8225379, fax 8224961  
Rok założenia 1977 www.not.tbg.net.pl e-mail: not@tbg.net.pl

Investor  
Gmina Zagórsk  
ul. Spacerowa 8  
26-050 Zagórsk

### PROJEKT WYKONAWCZY


BUDOWA UKŁADU KOMUNIKACJI WEWNĘTRZNEJ, CHODNIKA I PARKINGÓW  
WOKÓŁ SZKOŁY I DOMU NAUCZYCIELA WRAZ Z ODWODNIENIEM  
Zespół Szkół Podstawowych  
w m. Turplin

działki nr ewid.:  
251, 57912, 57913, 57914 - obr. Turplin

### PROFILE PODŁUŻNE DRÓG WEWNĘTRZNYCH

Załącznik nr 3  
skala 1 : 50/500

Branża	Projektant	Podpis	Sprawy/określenie	Podpis
	Instal. i wykonanie		Instal. i wykonanie	
Droga	mgr inż. Zdzisław Kozłowski nr. upraw. 120000/120000/120000 Instal. i wykonanie		mgr inż. Jacek Ciba nr. upraw. 120000/120000/120000 Instal. i wykonanie	
	mgr inż. Zdzisław Kozłowski nr. upraw. 120000/120000/120000 Instal. i wykonanie		mgr inż. Jacek Ciba nr. upraw. 120000/120000/120000 Instal. i wykonanie	

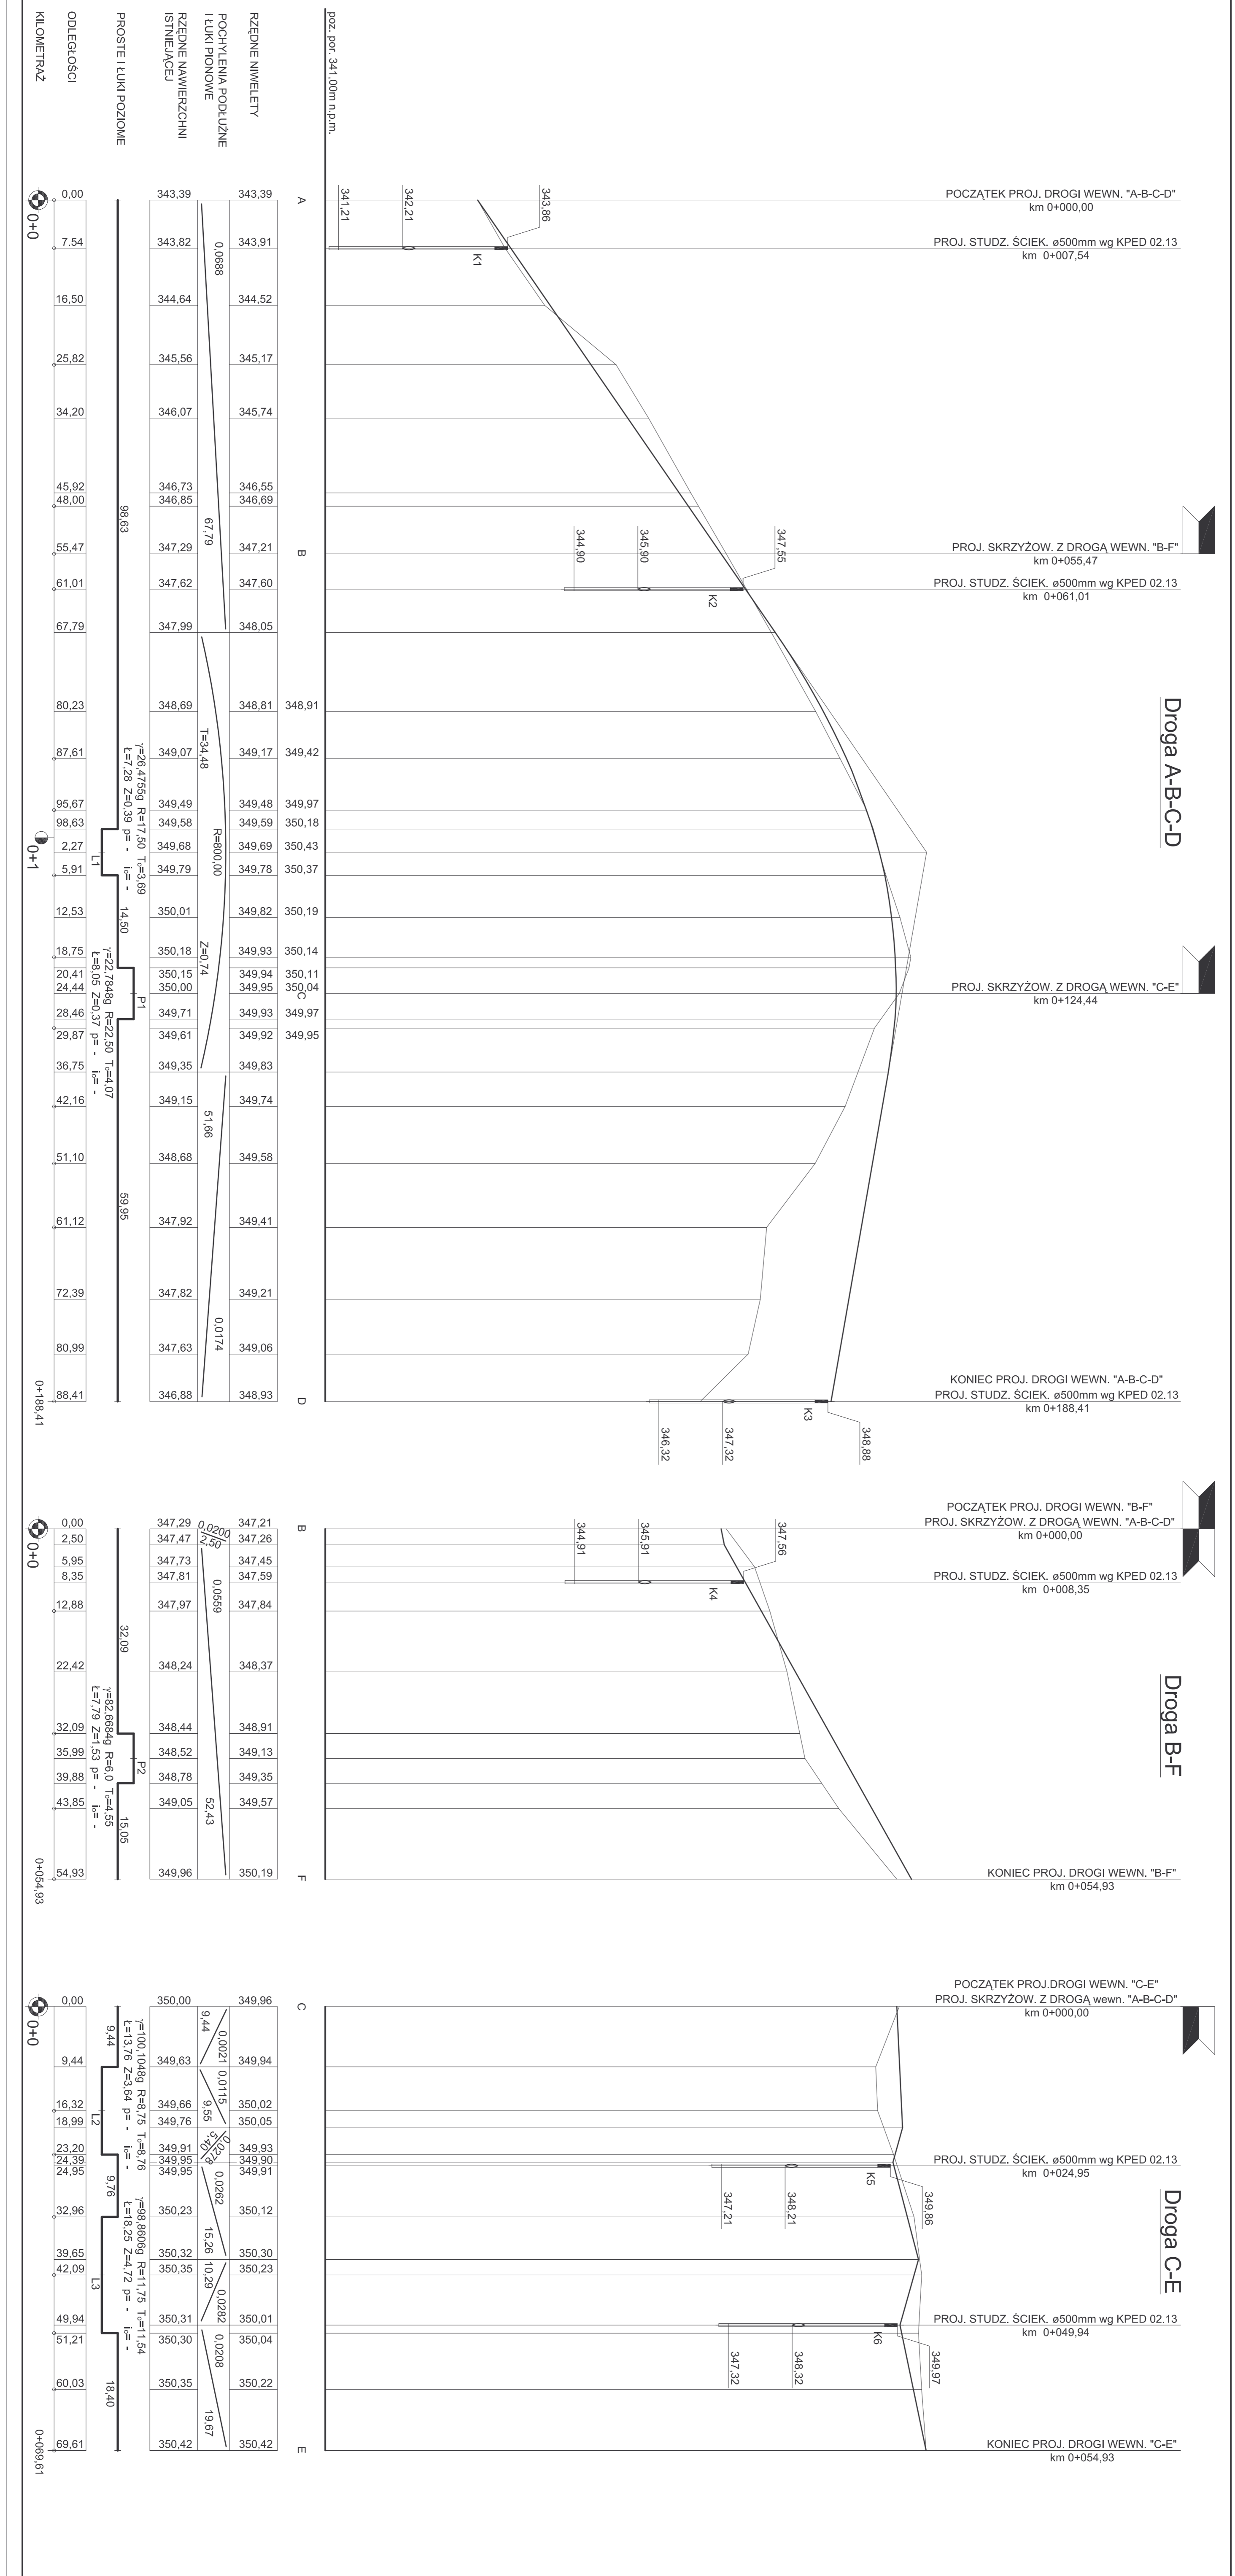

RZĘDNE NIWELETY

343,39	343,39
343,91	343,91
344,52	344,52
345,17	345,17
345,74	345,74
346,55	346,55
346,69	346,69
347,21	347,21
347,60	347,60
348,05	348,05
348,81	348,81
349,17	349,17
349,48	349,48
349,59	349,59
349,69	349,69
349,78	349,78
349,82	349,82
349,93	349,93
349,94	349,94
349,95	349,95
349,97	349,97
349,95	349,95
349,74	349,74
349,58	349,58
349,41	349,41
349,21	349,21
349,06	349,06
348,93	348,93

POCHYLENIA PODŁUŻNE I ŁUKI PIONOWE

0,0688	67,79
T=34,48	R=800,00
Z=0,74	
0,0174	

RZĘDNE NAWIERZCHNI IŚNIEJĄCEJ

343,39	343,82	344,64	345,56	346,07	346,73	346,85	347,29	347,62	347,99	348,69	349,07	349,49	349,58	349,68	349,79	350,01	350,18	350,15	350,00	349,71	349,61	349,35	349,15	347,92	347,82	347,63	346,88
--------	--------	

PROSTE I ŁUKI POZIOME

0,00	7,54	16,50	25,82	34,20	45,92	48,00	55,47	61,01	67,79	80,23	87,61	95,67	98,63	2,27	5,91	12,53	18,75	20,41	24,44	28,46	29,87	36,75	42,16	51,10	61,12	72,39	80,99	88,41
------	------	-------	-------	-------	-------	-------	-------	-------	-------	-------	-------	-------	-------	------	------	-------	-------	-------	-------	-------	-------	-------	-------	-------	-------	-------	-------	-------

ODLEGŁOŚCI

KILOMETRAŻ

0+0 0+1 0+188.41

RZĘDNE NIWELETY

347,21	347,26	347,45	347,59	347,84	348,37	348,91	349,13	349,35	349,57	350,19
--------	--------	--------	--------	--------	--------	--------	--------	--------	--------	--------

POCHYLENIA PODŁUŻNE I ŁUKI PIONOWE

0,0250	0,0559	52,43
--------	--------	-------

RZĘDNE NAWIERZCHNI IŚNIEJĄCEJ

347,29	347,47	347,73	347,81	347,97	348,24	348,44	348,52	348,78	349,05	349,96
--------	--------	--------	--------	--------	--------	--------	--------	--------	--------	--------

PROSTE I ŁUKI POZIOME

0,00	2,50	5,95	8,35	12,88	22,42	32,09	32,09	35,99	39,88	43,85	54,93
------	------	------	------	-------	-------	-------	-------	-------	-------	-------	-------

ODLEGŁOŚCI

KILOMETRAŻ

0+0 0+054.93

RZĘDNE NIWELETY

349,96	349,94	350,02	350,05	349,93	349,90	349,91	350,12	350,30	350,23	350,01	350,04	350,22	350,42
--------	--------	--------	--------	--------	--------	--------	--------	--------	--------	--------	--------	--------	--------

POCHYLENIA PODŁUŻNE I ŁUKI PIONOWE

0,0021	0,0115	9,56	9,76	0,0262	15,26	10,29	0,0262	0,0208	19,67
--------	--------	------	------	--------	-------	-------	--------	--------	-------

RZĘDNE NAWIERZCHNI IŚNIEJĄCEJ

350,00	349,63	349,66	349,76	349,91	349,95	349,95	350,23	350,32	350,35	350,31	350,30	350,35	350,42
--------	--------	--------	--------	--------	--------	--------	--------	--------	--------	--------	--------	--------	--------

PROSTE I ŁUKI POZIOME

0,00	9,44	16,32	18,99	23,20	24,39	24,95	32,96	39,65	42,09	49,94	51,21	60,03	69,61
------	------	-------	-------	-------	-------	-------	-------	-------	-------	-------	-------	-------	-------

ODLEGŁOŚCI

KILOMETRAŻ

0+0 0+069.61