


PRZEKROJE POPRZECZNE
DROGA BOCZNA

SKALA 1 : 100

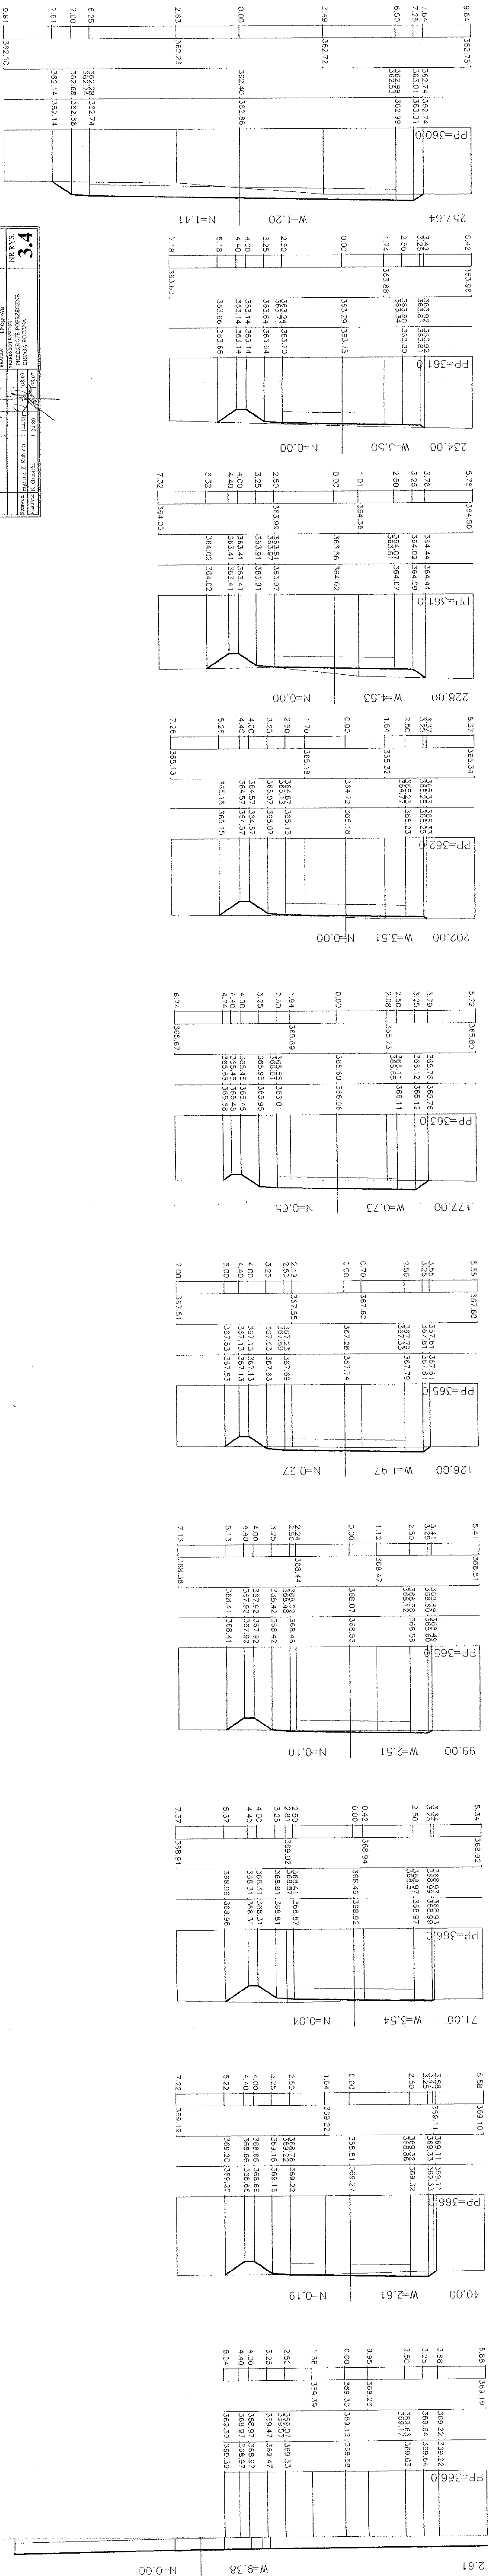

NR REJ. KL		21/2005	
BIURO PROJEKTÓW Budownictwa Komunalnego S.A. Kielce			
NR RYS.	3.4	Drogiowa	
PRACOWNIA			
Imię i Nazwisko	Pracownik	Stanowisko	Podpis
IMIE I NAZWISKO	Pracownik	Stanowisko	Podpis
