

# MAPA DO CELÓW PROJEKTOWYCH

skala 1 : 500

Zagnańsk obr 17;

dz. 773, 774, 775, 787;

gm. Zagnańsk;

pow. kielecki; woj. świętokrzyskie.

sekcja 144.131.2141 raster E - 8;

sekcja 144.131.2143 raster A - 7, 8; B - 8; C - 8; D - 8;

Granice działki przyjęto z ewidencji gruntów.

Mapa aktualna na dzień

Wykonał geodeta uprawniony mgr inż. D. Teteja.


WZĘDZIEDZIELSTWA WYKONAWCZEGO  
**GEO-TET**  
mgr inż. Leoboda Wiatrowski-Teteja  
304 Kielce, ul. Św. Leonarda 2  
tel. 290730890 NIP 657-179-54-97  
t. (041) 369-25-26

mgr inż. Dariusz Teteja  
geodeta upr. zaśw. 18232

Starostwo Powiatowe w Kielcach  
Powiatowy Ośrodek Dokumentacji Geodezyjnej i Kartograficznej  
W obrazach autograficznym linia według skali 1:500.  
Dokonała korektury mapy zasadniczej.  
Dokumenty z planu sąsiadującego przyznano na  
powiatowego w dniu 24.11.2019 r. (zgodnie z  
pod nr. 4419 - 341/2019)  
Niniejsza mapa może służyć do celów projektowych.  
Projektowane obręby i budowle w projekcie nie są  
liczonej podlegają wytyczeniu i inwestycji powstanie w  
czasu jednolitej spracowania do grupy S-144/131.2143  
Kielce, dn. 2019.11.24  
mgr inż. Zofia Wiatrowska-Teteja  
Kierownik Powiatowego Ośrodka  
Dokumentacji Geodezyjnej i Kartograficznej

## OZNACZENIA LEGENDA

- linia różowa - GRANICE TERENU NIEZBĘDNEGO DO REALIZACJI INWESTYCJI
- linia zielona - GRANICE WŁASNOŚCI - DZIAŁKI wg EWIDENCJI
- linia niebieska - GRANICA WYDZIELENIEGO PASA DROGOWEGO projektowana os. drogi Masy GMINNEJ
- linia czerwona - ZAKRES OPRACOWANIA GEODEZYJNEGO min. 30 m do planowanej inwestycji
- linia fioletowa - powierzchnia działki do wykupu

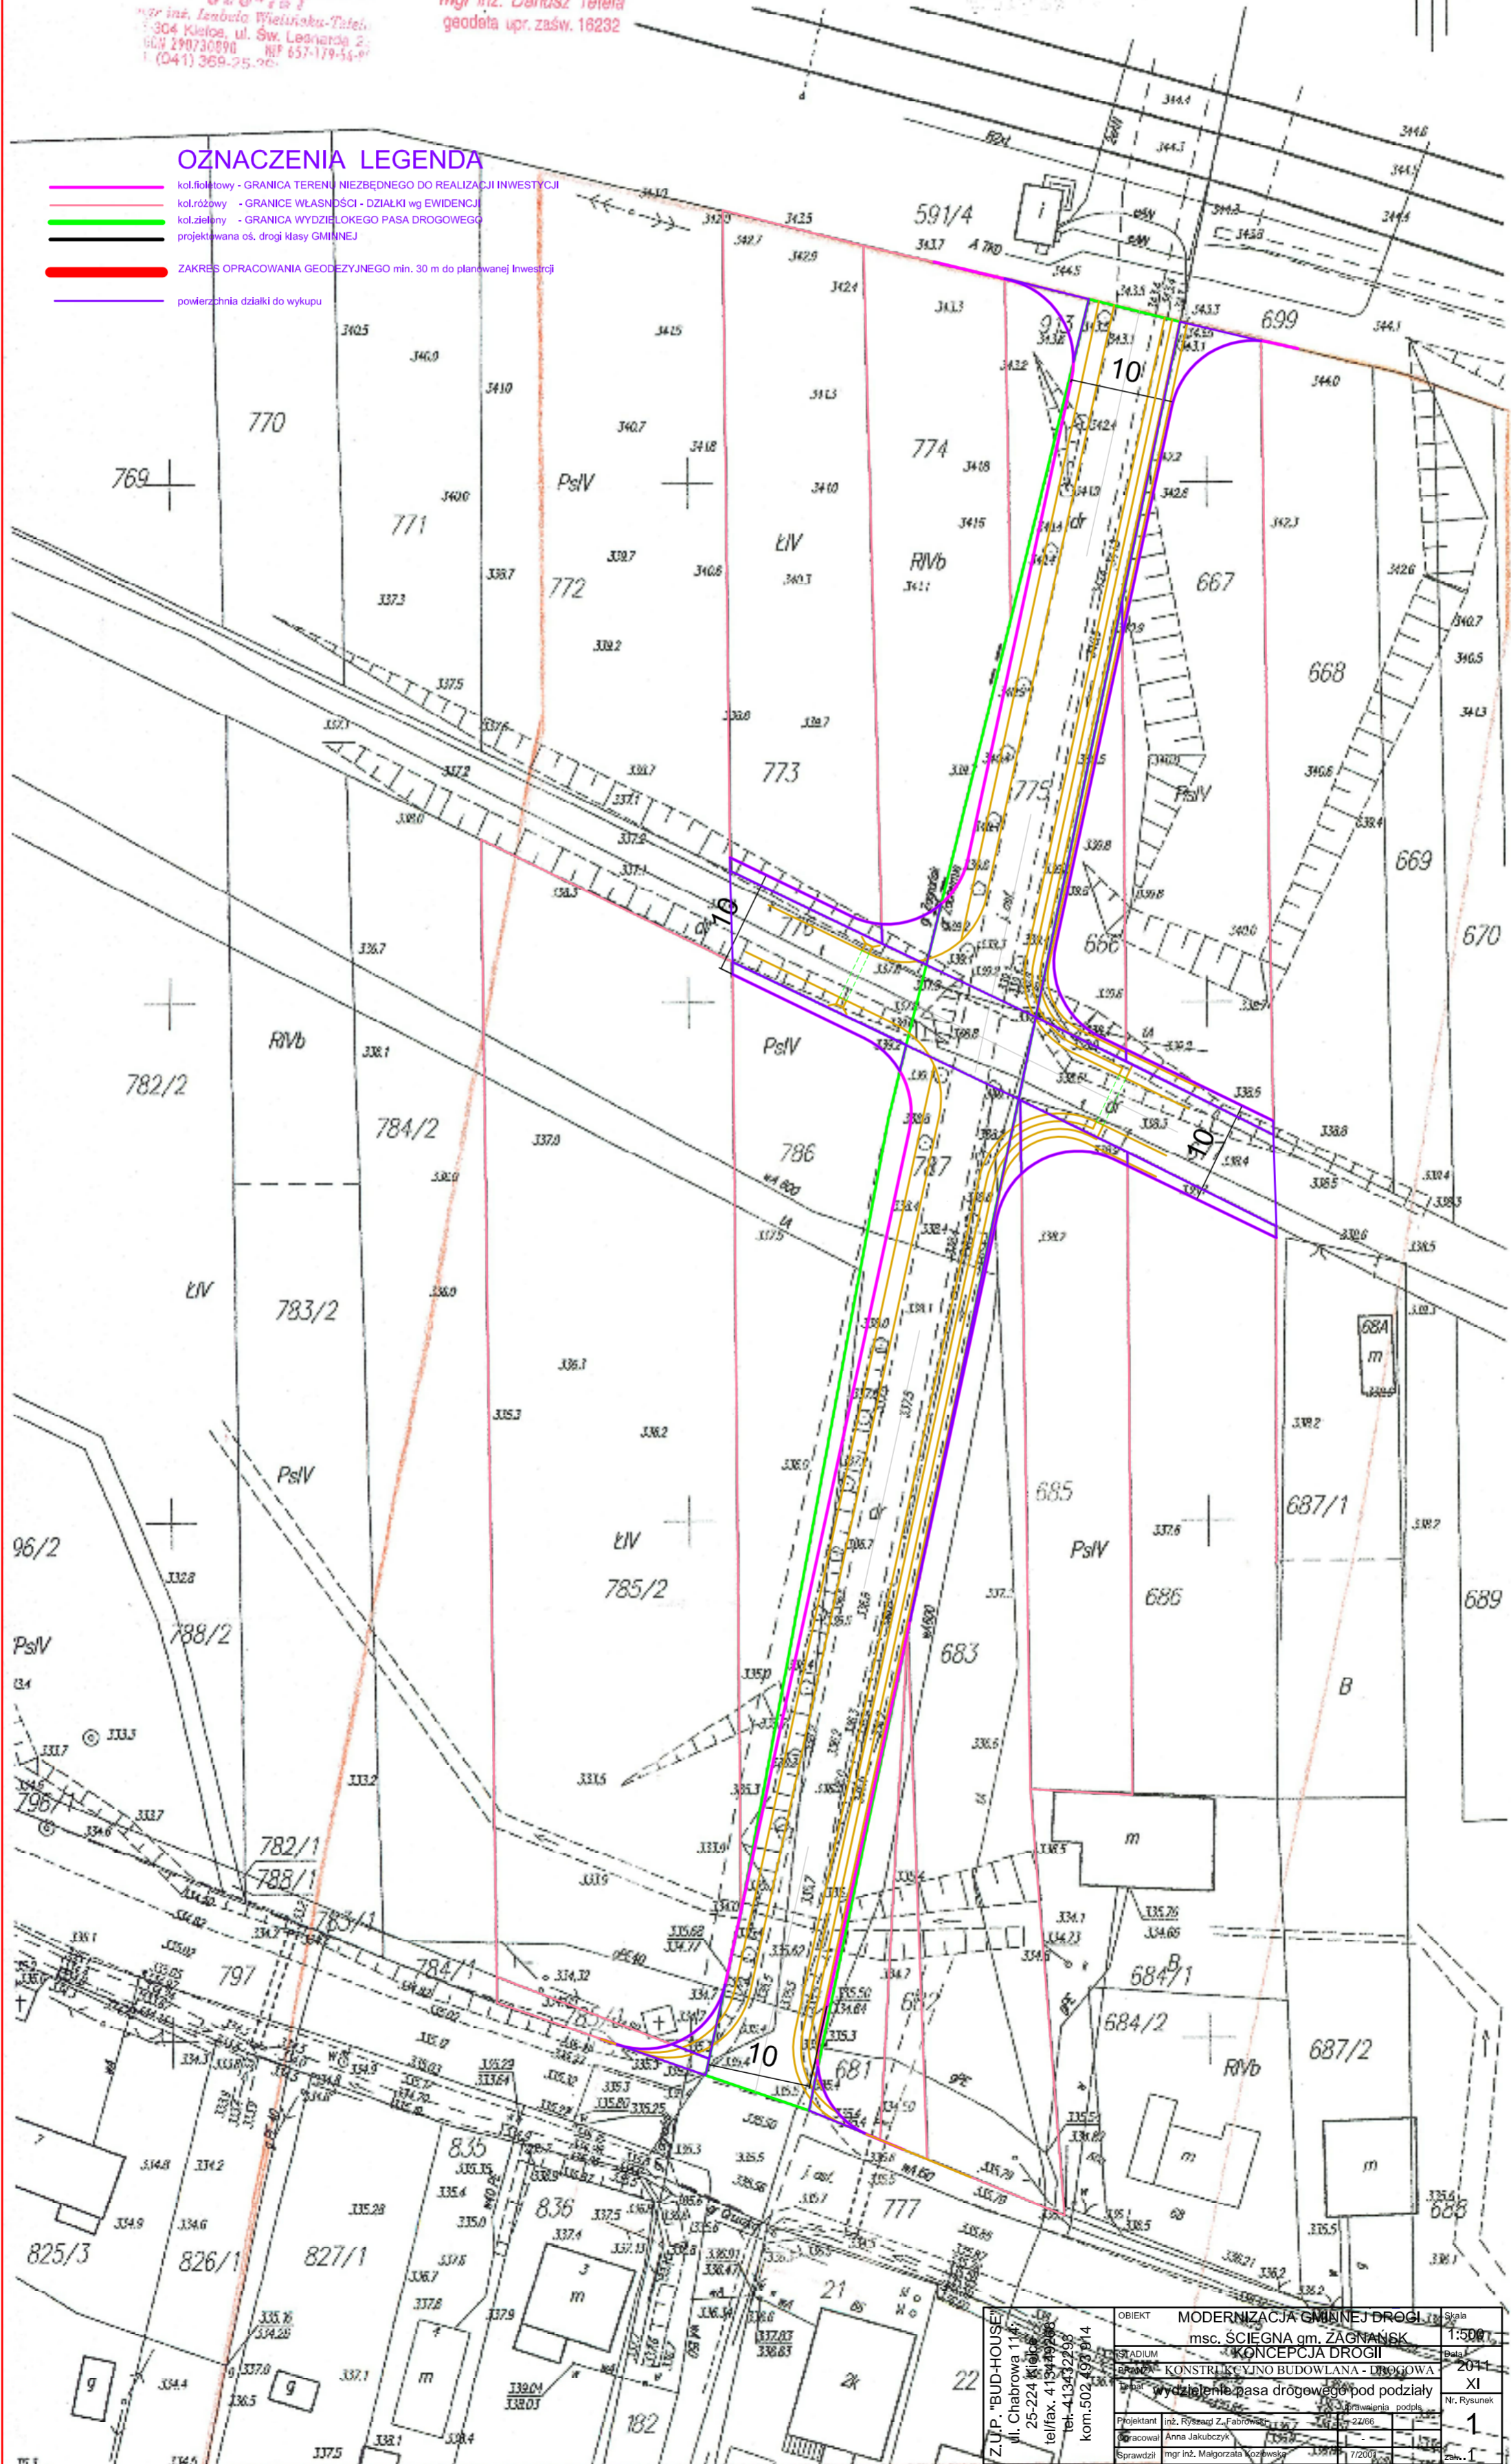

OBJEKT	MODERNIZACJA GMINNEJ DRUGI	Skala	1:500
ADRES	msc. ŚCIEGNA gm. ZAGNAŃSK	Plan	2014
OPIS	KONCEPCJA DROGI	Nr. Rysunek	XI
OPIS	KONSTRUKCYJNO BUDOWLANA - LINIOWA	Nr. Rysunek	1
OPIS	wydziałenie pasa drogowego pod podzieli	Nr. Rysunek	1
Projektant	mgr inż. Ryszard Z. Fabianowski	Wzrost	172
Pracownik	Anna Jakubczyk	Wzrost	172
Sprawdził	mgr inż. Małgorzata Kozłowska	Wzrost	172