


- OZNACZENIA LEGENDA**
- Kolorowy - GRANICA TERENU NIEZBĘDNEGO DO REALIZACJI INWESTYCJI
  - Kolorowy - GRANICE WŁAŚNOSCI - DZIAŁKI WŁ. EMWIDENCJI
  - Kolorowy - GRANICA WYDZIELOWEGO PASA DROGOWEGO
  - Kolorowy - CHODNIK
  - Kolorowy - PŁOCJA JEZDNI
  - Kolorowy - KOLOROWY ZIĄZD
  - Kolorowy - KOLOROWY ZIĄZD
  - nr 1 od ZIĄZDU
  - ZAKRES OPRACOWANIA GEODEZYJNEGO min. 30 m do planowanej inwestycji
  - podziemna działka do wykupu

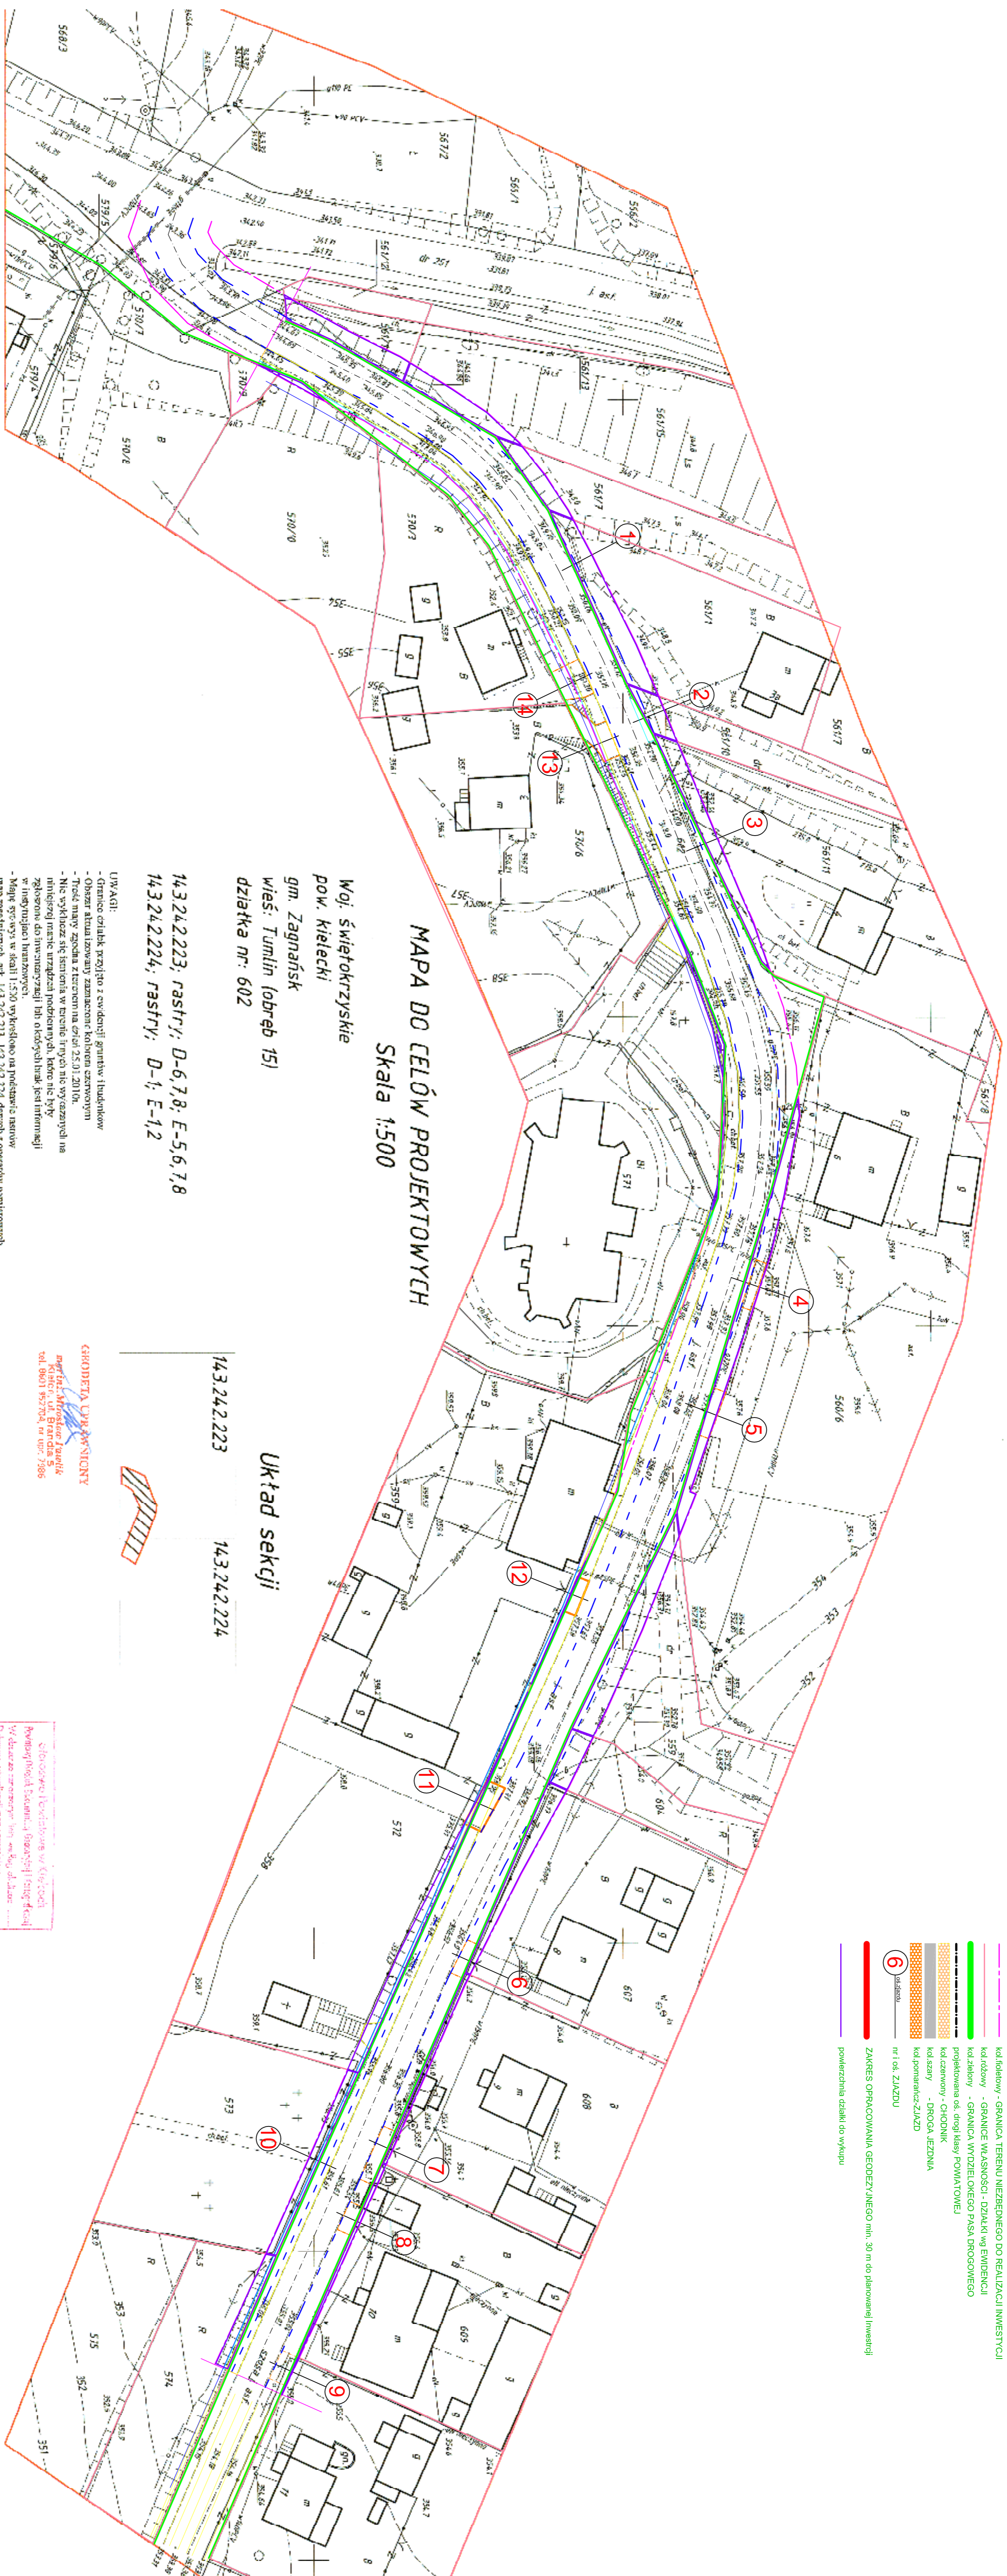

**MAPA DO CELÓW PROJEKTOWYCH**  
Skala 1:500

Woj. Świętokrzyskie  
pow. kielecki  
gm. Zagnańsk  
wieś: Turlin (obrab 15)  
działka nr: 602

143.242.223; raster: D-6, 7, 8; E-5, 6, 7, 8  
143.242.224; raster: D-1; E-1, 2

Układ sekcji

143.242.223      143.242.224

- UWAGI:
- Granice działek przyjęto z ewidencji gminnej (budynków)
  - Mapa opracowana w skali 1:500 wykonana na podstawie danych
  - mapy zasadniczej, art. 143.242.213, 143.242.224 danych z operatów pomiarowych
  - dotychczasowych z PODGK oraz pomiaru terenowego



# CONCEPCJA PASA DROGOWEGO-ZAGOSPOD.

