MAPA DO CELÓW PROJEKTOWYCH

SKALA 1:500
Linia: Warszawa – Kraków 171+980 – 172+700
Szlak: Zagnańsk – Kostomłoty

Dotyczy fragmentów działek ewidencyjnych: 297 – Bartków, 591/2 Zagnańsk
Obręb: Bartków, Zagnańsk, gmina: Zagnańsk
Powiat: Kielecki, woj.: świętokrzyskie
Niniejszą mapę wykonano na podstawie zaktualizowanej,
w obszarze oznaczonym kolorem ■ mapy sytuacyjno – wysokościowej
w skali 1:500 według stanu na dzień 06.03.2012

Poziom odniesienia: Kronsztadt 86

ZAŁĄCZNIK NR 8a, 8b, 8c
i 11 DO SIWZ

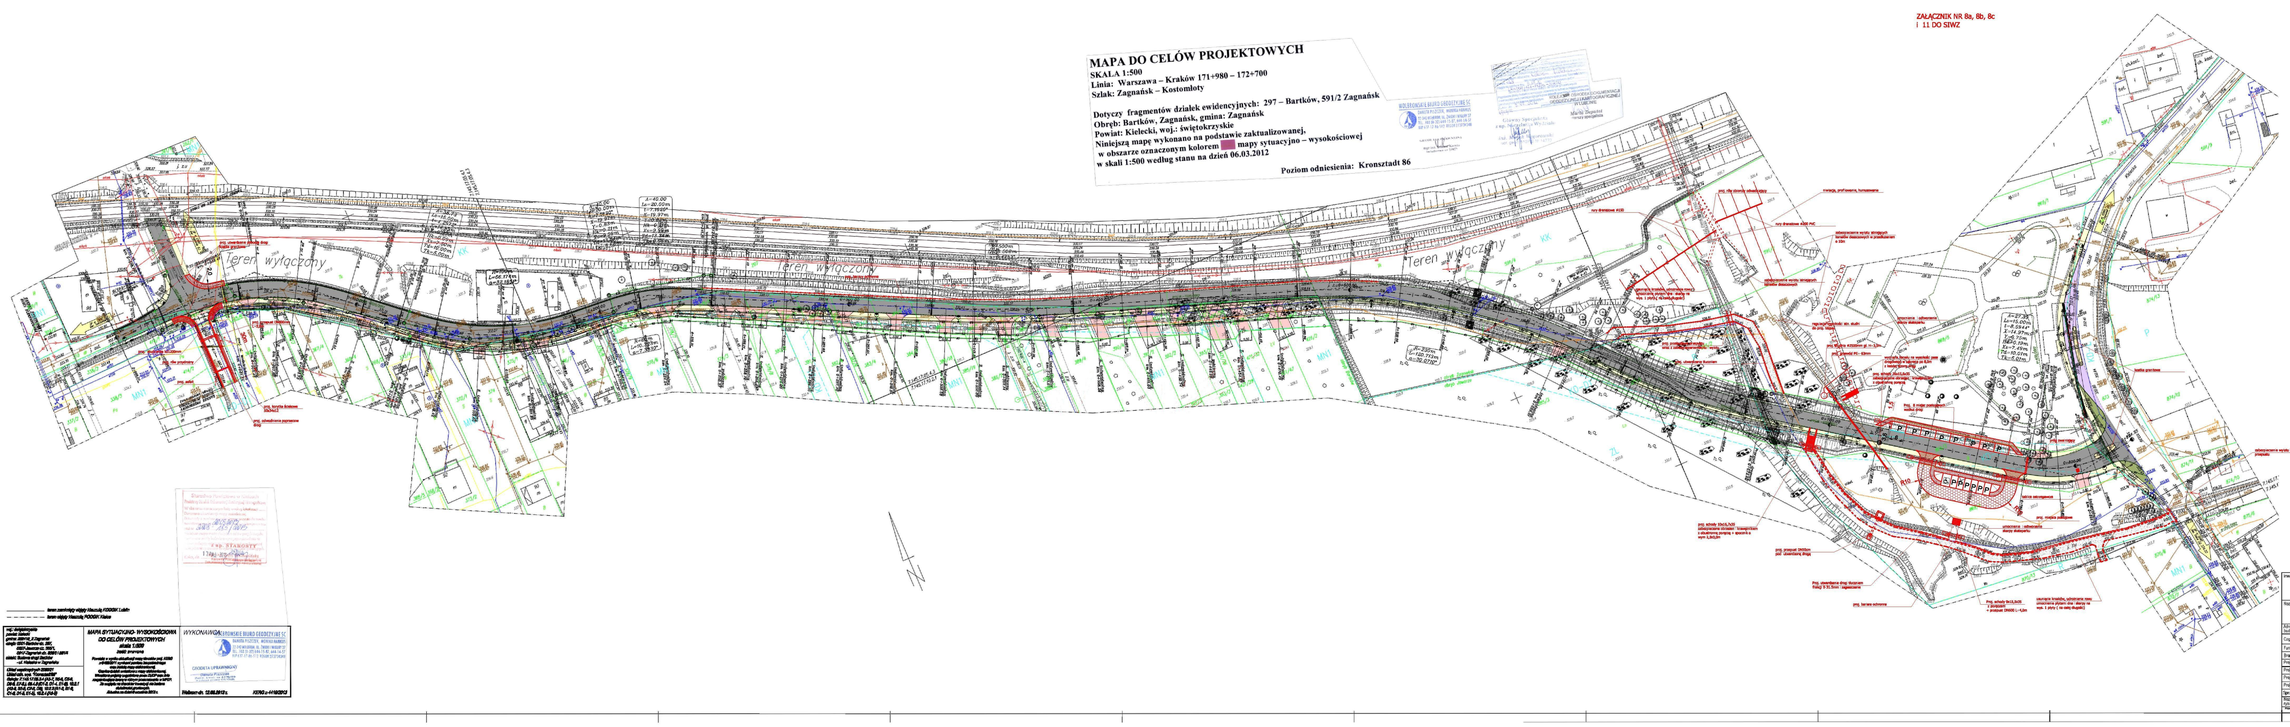
Teren wyłączony
Teren wyłączony
Teren wyłączony