Załącznik nr 2B do SIWZ

STAROSTWO POWIATOWE
w Stalowej Woli
ul. Podleśna 15
37-450 Stalowa Wola
- 2 -

WYRYS
Z MAPY EWIDENCYJNEJ

obręb: Lipa

Gmina: Zaleszany

skala: 1 : 5000

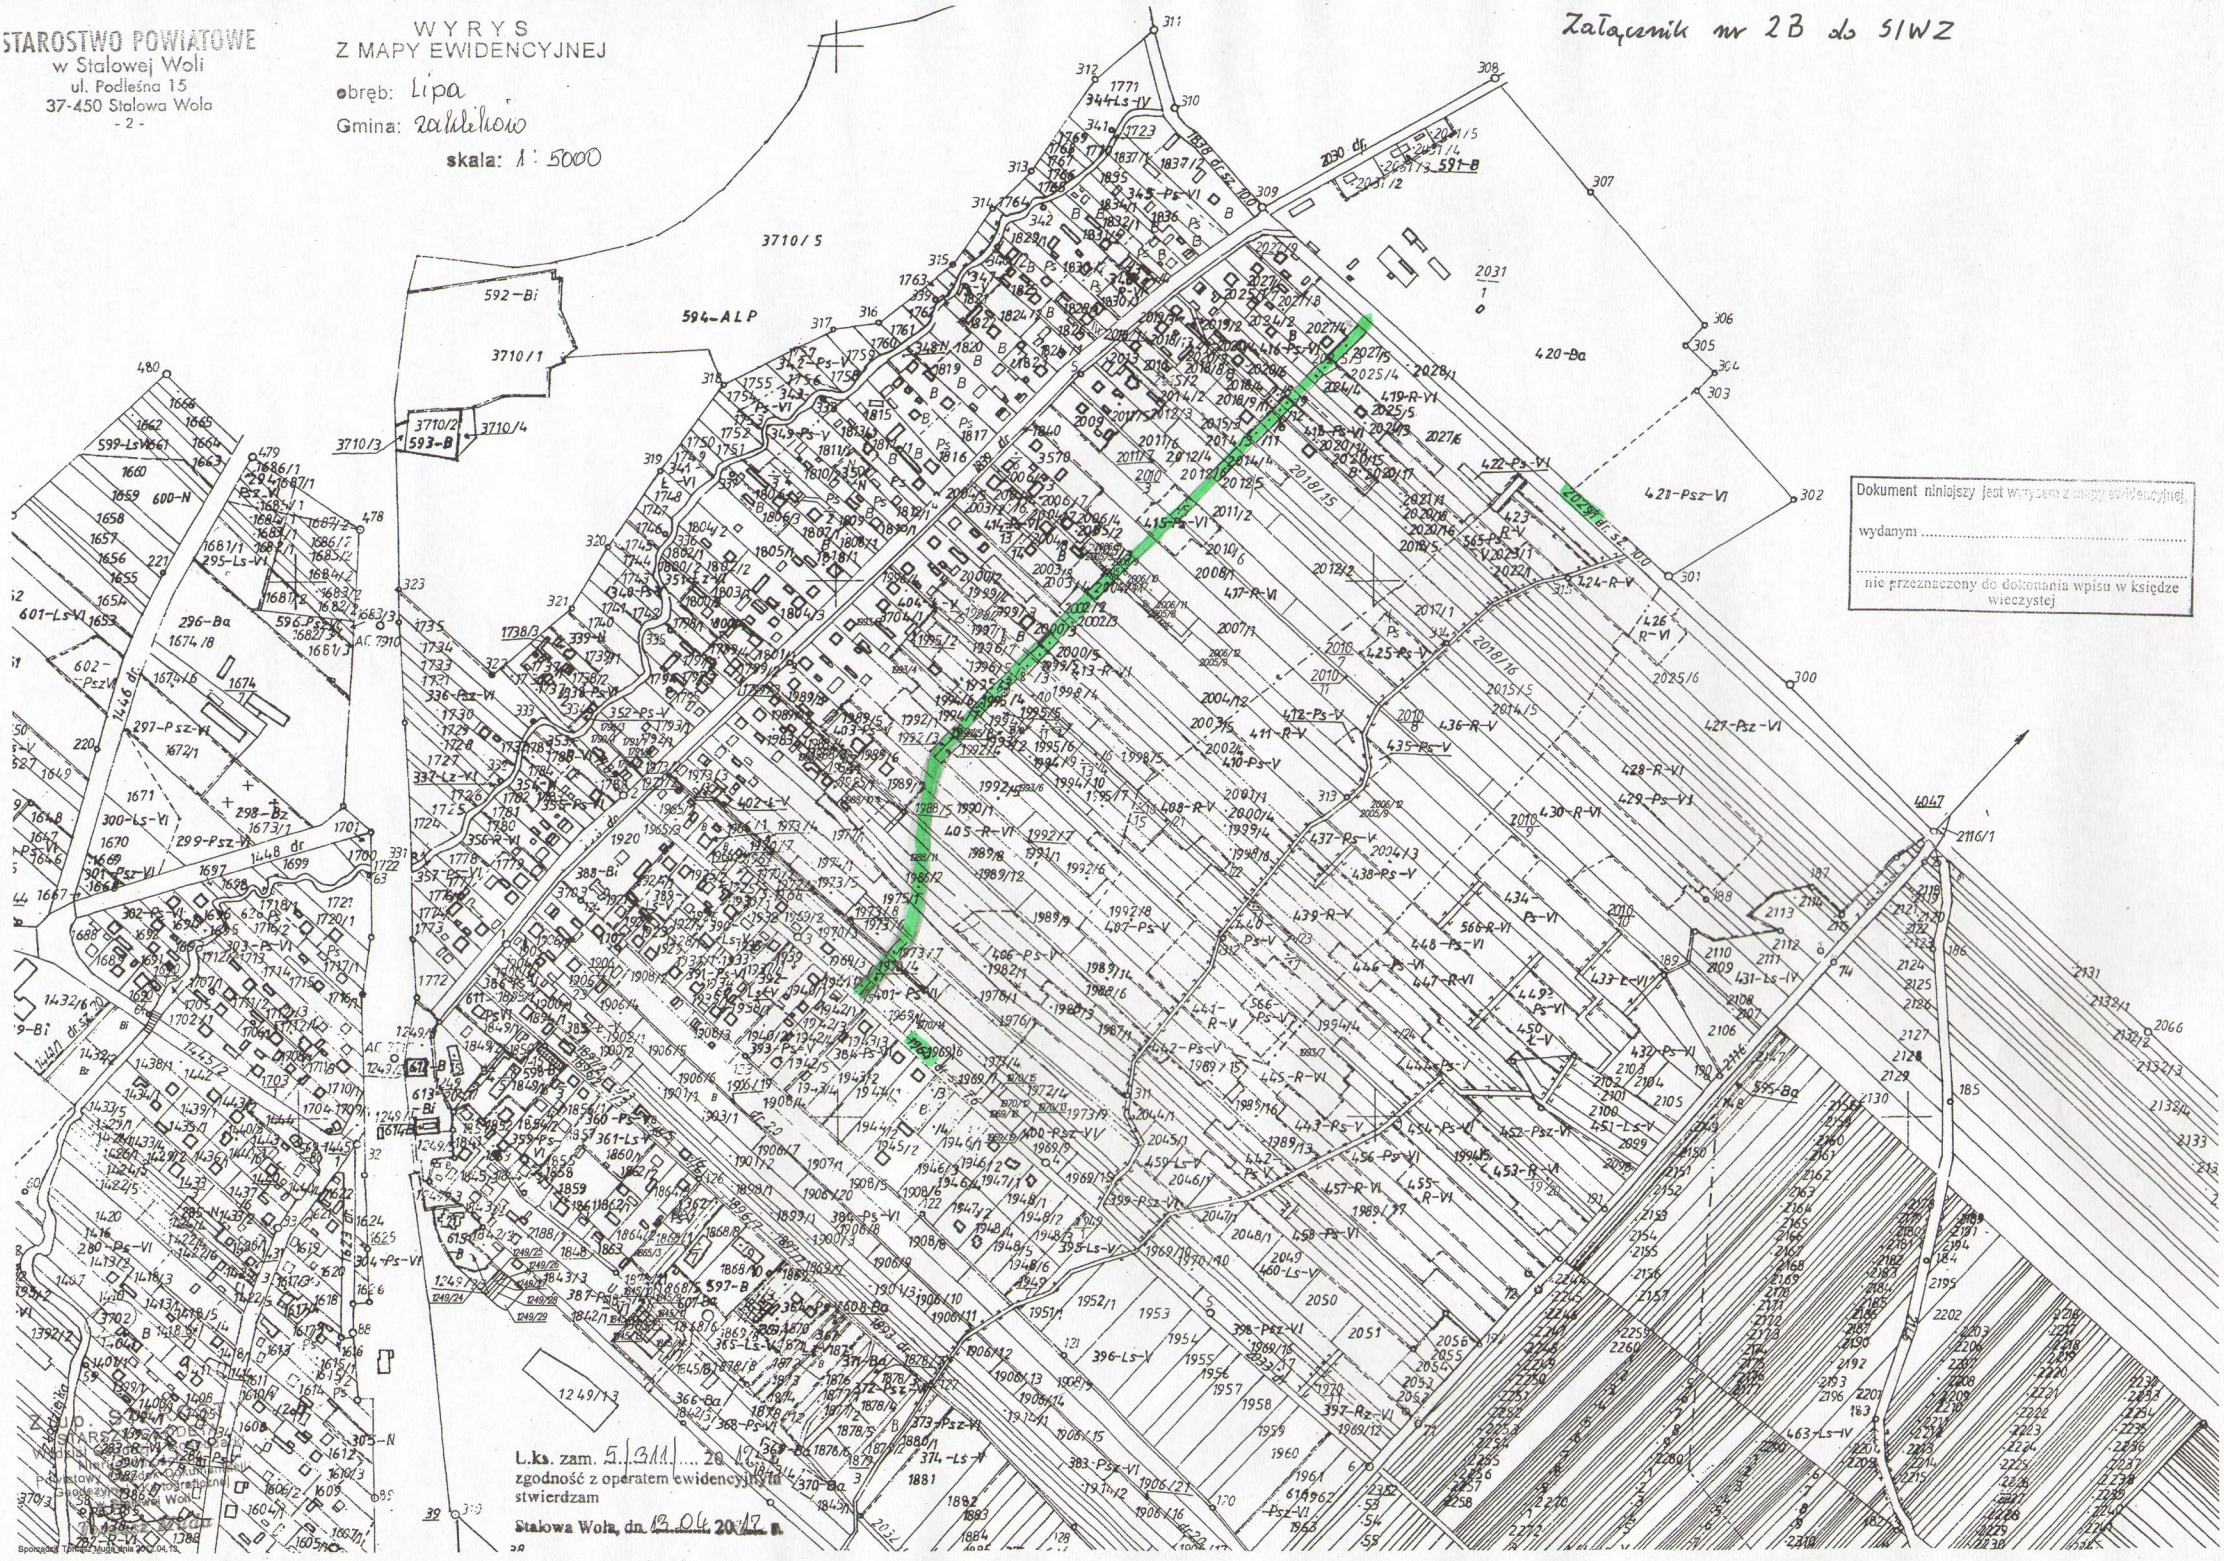

Dokument niniejszy jest wyrysem z mapy ewidencyjnej
wydanym .....
.....
nie przeznaczony do dokonania wpisu w księdze wieczystej

L.ks. zam. 5311/..... 20 17 r.
zgodność z operatem ewidencyjnym
stwierdzam

Stalowa Wola, dn. 13.04.2017 r.

Starszy Inspektor
Państwowy Powiatowy Inspektor Nadzoru Geodezyjnego i Kartograficznego
w Stalowej Woli

Sporządził Tadeusz Mudła dnia 2017.04.13.