



Przekrój B-B

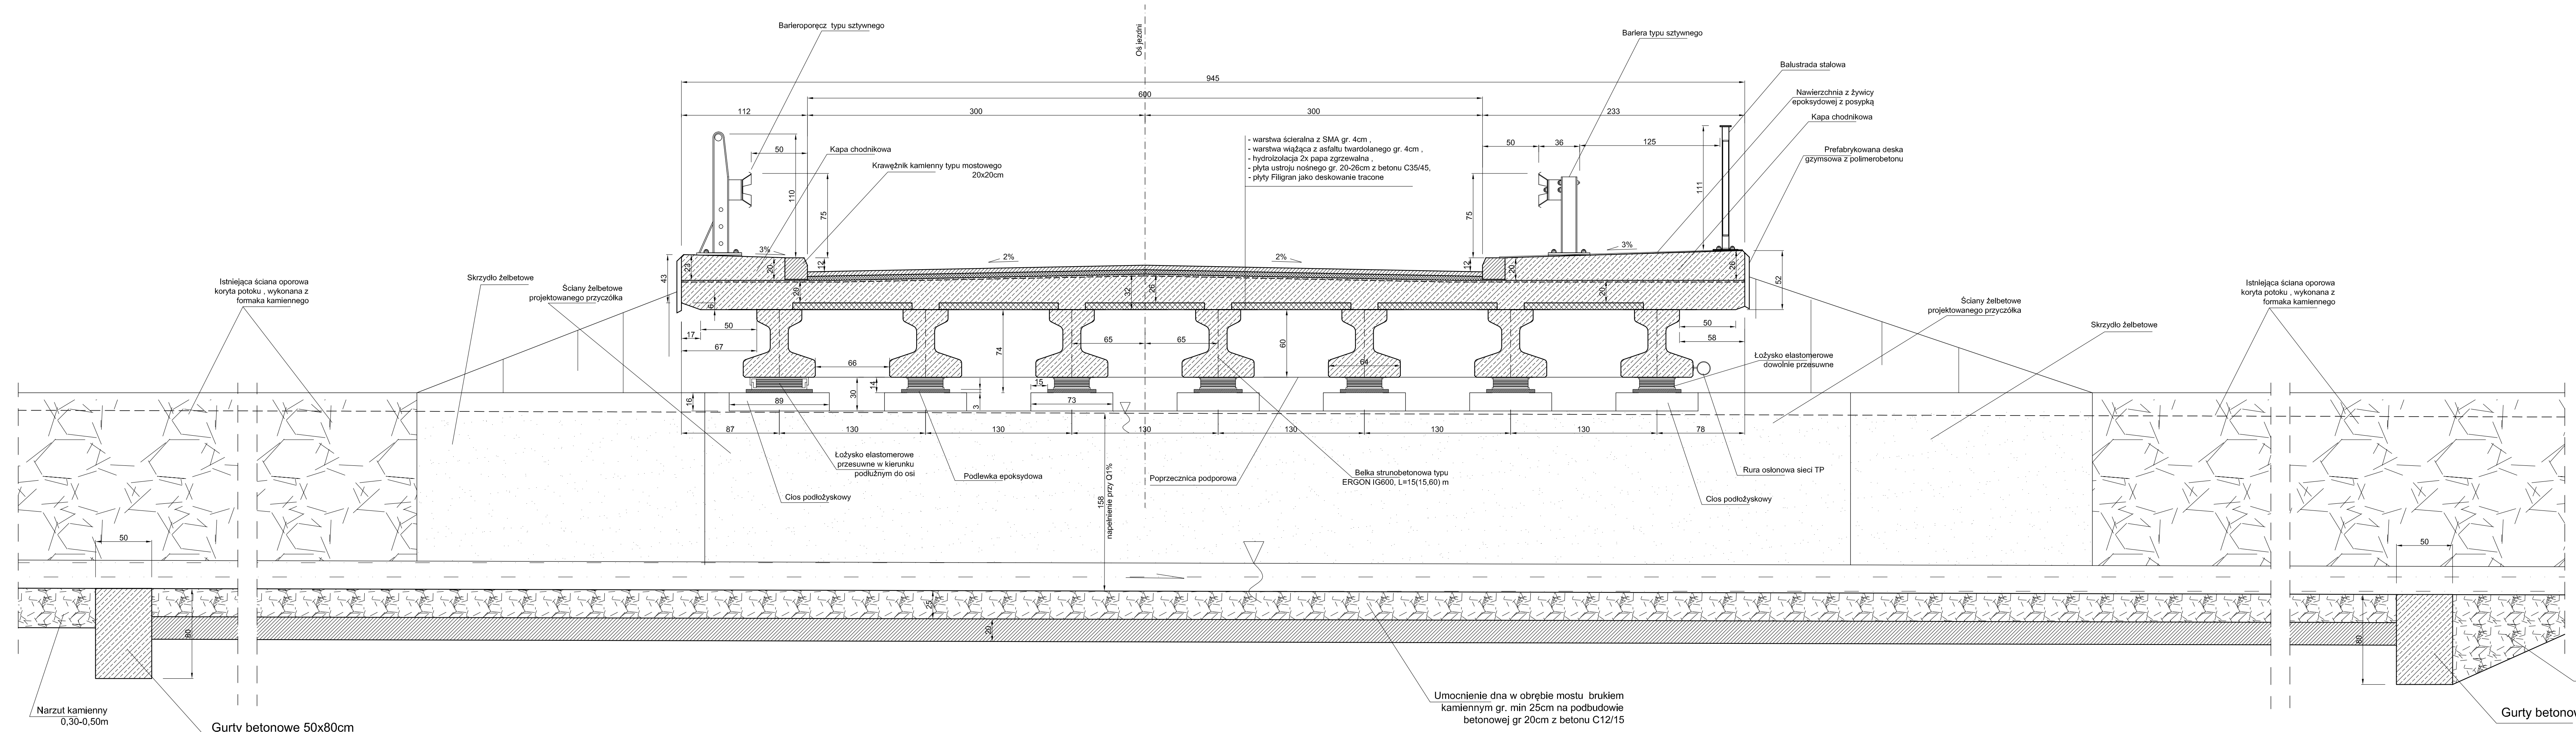

Beton:
 C50/60- dźwigary główne
 C35/45- płyta pomostu, poprzecznicę podporowe, kapy chodnikowe
 C35/45 W8 N4 F150 - przyczółki, fundamenty, skrzydła
 Stal zbrojeniowa:
 klasy AIIIIN, odmiany B500SP - zbrojenie elementów wykonywanych na budowie
 stal zbrojeniowa sprężająca - wg wytycznych producenta

Investor / Zamawiający	POWIAT ZĄBKOWICKI 57-200 Ząbkowice Śl. ul. Sienkiewicza 11		
Jednostka projektowa	 Przedsiębiorstwo Robót Inżynierskich TRAKT Sędziszów 50 58-410 Marciszów NIP 614-000-12-50		
Stadium	Projekt wykonawczy		
Zadanie	Poprawa jakości połączeń drogowych Województwa Dolnośląskiego poprzez przebudowę dróg powiatowych nr 3149 D i 3143D wraz z obiektem mostowym w Ożarach (droga krajowa nr 8 - droga wojewódzka nr 390) - Przebudowa mostu nr MD1 nad potokiem Gruda / Ożarskim		
Nr tomu	Lokalizacja inwestycji Działki nr 524, 407/2, 352, 512/3, 515 obręb Ożary, Gmina Kamieniec Ząbkowicki		
IWA			
Branża	Mostowa		
Stanowisko	Imię i nazwisko	Nr uprawnień	Podpis
Projektant br. drogowa	mgr inż. Włodzimierz Lewowski	228/02/DUW	
Sprawdzający br. mostowa	mgr inż. Włodzimierz Wilk	557/ 01/ DUW	
Asystent br. mostowa	mgr inż. Jarosław Wawrzaszek		
Nr projektu	Skala	Data	Nr egz.
7 - 12	1 : 25	08 . 2012	6
			Nr rys.
			8
Stadium	Branża	Km	Nr obiektu
PW	M		
			Nr tomu
			IVA
			Nr rysunku
			00
			Rowidła